NOTA

BIJ HET UITZETTEN VAN DE WERKEN, VOLGENS ART. 31 VAN DE ADM. VOORSCHRIFTEN IS DE AANNEMER STEEDS GEHOUDEN HET LENGTE– EN DWARSPROFIEL VAN DE WERKEN IN– ZONDER HET UITSTEK VAN DE ONTWERPPLANNEN, DE ONTWERPTEKENINGEN VAN TE PASSEN AAN DE PLAATSELIJKE TOESTAND.

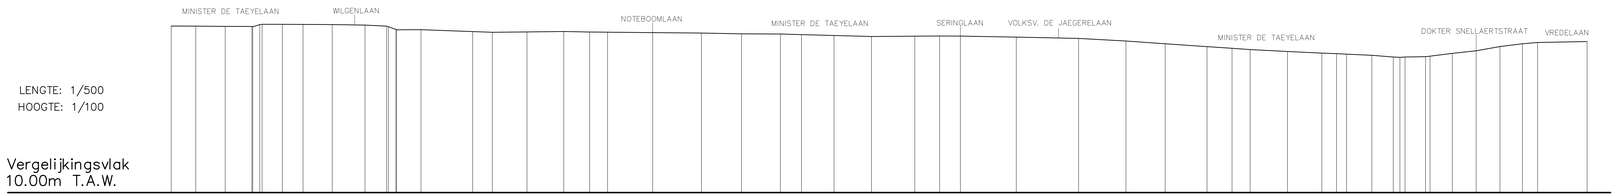

Profielnummer	8	7	6
Tussenafstand	100m	100m	100m
Samengestelde afstand			
Best. hoogten as–weg	16.15 16.14 16.13 16.13 16.08 16.08 16.23 16.23 16.22 16.19 16.14 17.96 17.97 17.89 17.84 17.86 17.88 17.86 17.85 17.82 17.80 17.77 17.76 17.73 17.69 17.63 17.65 17.66 17.65 17.60 17.54 17.47 17.28 17.14 17.06 16.99 16.90 16.82 16.80 16.77 16.73 16.63 16.63 16.65 16.66 16.81 16.94 17.14 17.28 17.34 17.39		
Ontworpen weghoogten	aan te passen aan de plaatselijke toestand		
Hellingen	min. helling 2.5‰ aan te passen aan de plaatselijke toestand		

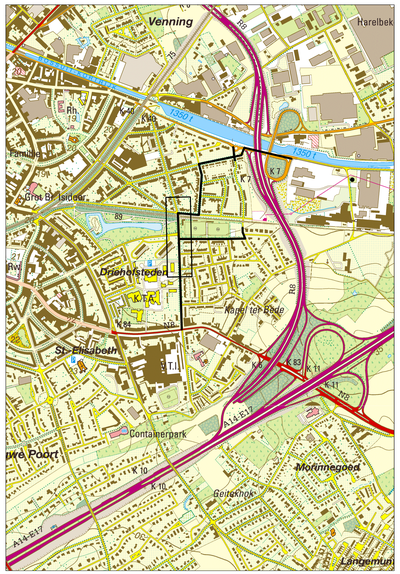

LEGENDE ONTWORPEN TOESTAND

- RIJWEG IN KWS
- RIJWEG IN UITGEWASSEN CEMENTBETON MET BASALTGRANULATEN
- VOETPAD IN GRIJZE BETONSTRAATSTENEN 22x22x8cm — doorlopende voetpaden thv uitmondende zijstraten in grijze betonstraatstenen 22x11x10cm met voegvulling, geplaatst op een legbed van 3cm en een fundering van 27cm+onderfundering 20cm
- PARKEERSTROOK IN BETONSTRAATSTENEN WATERPASSEREND 22x11x10cm–ANTRACIET
- RIJWEG IN GRIJZE BETONSTRAATSTENEN 22x11x10cm
- RIJWEG IN KWS MET GEKLEURDE TOPLAAG (bordeaux/bruin)
- DOLOMIET
- CEMENTBETON
- FIETSPAD IN RODE BETONSTRAATSTENEN ZONDER VELLINGKANT 30x15x10cm
- BETONSTRAATSTENEN MET VERBREDE GRASVOEG, 25x25x10cm GRIJS
- FIETSSUGGESTIESTROOK (OKER)
- BORDUUR TYPE IE
- BORDUUR TYPE IB (t.n.v. invit straat opstand 2cm)
- KANTSTROOK TYPE IIE1
- KANTSTROOK TYPE IIA1
- KANTSTROOK TYPE IID1
- KWS AFFREZEN EN NIEUWE TOPLAAG
- RODE COATING OP KWS
- VOETPAD IN GRIJZE BETONSTRAATSTENEN MET ACCENTEN (zie typedetail) 22x22x8cm antraciet
- OPRIJHELLING IN UITGEWASSEN BETON MET THERMOPLASTISCHE MARKERING
- ZITBANK
- ZITBANK (+verharding)
- BLINDENGELEIDING
- FIETSBEUGELS
- FLEXIBELE WEGNEEMBARE ANTI–PARKEERPAAL

ONTWORPEN BEPLANTING
(zie beplantingsplan)

- nieuwe boom
- nieuwe boom (meerstam)
- groenzone
- plantvak met drainerende straatkolk +overgangsborduur (zie typedetail)

BESTAANDE BEPLANTING

- te behouden boom en beschermen tegen werkzaamheden

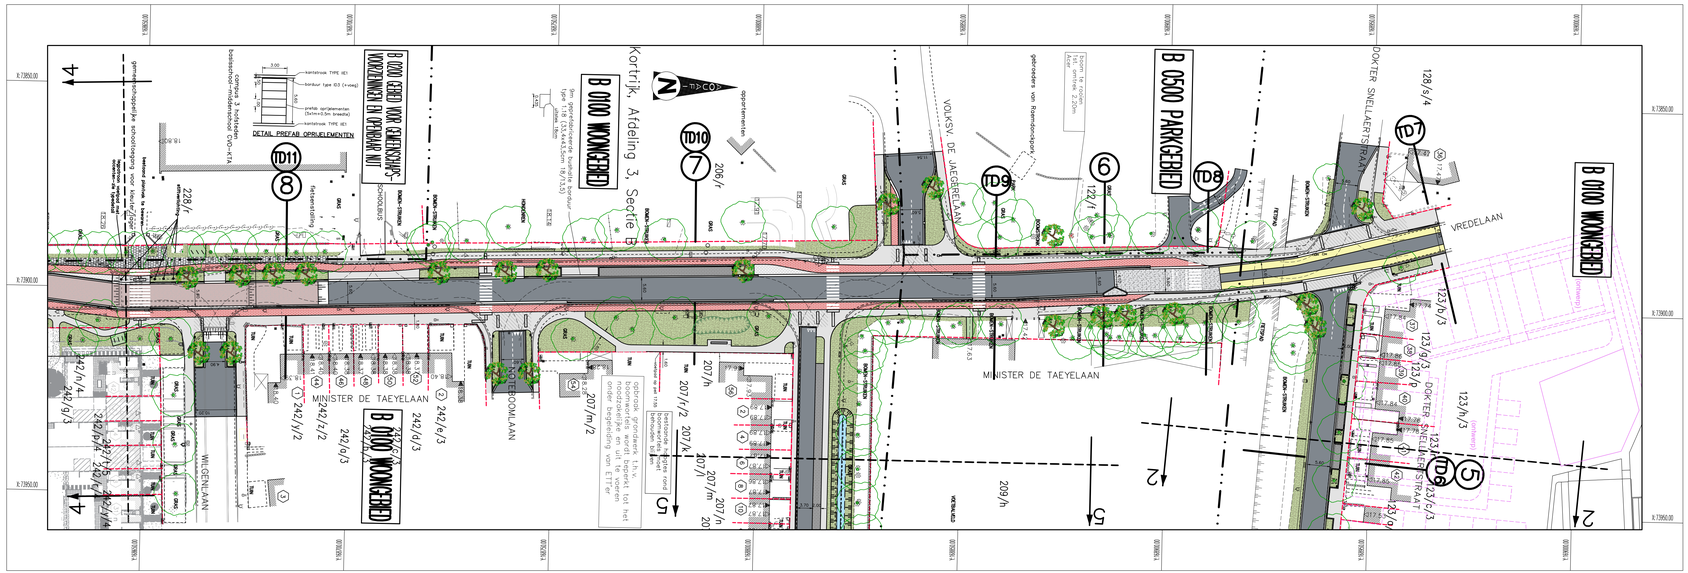

Aquafin

Aquafin NV
Dijkstraat 8
2630 Aartselaar
Tel.: 03 450 45 11
www.aquafin.be

Provincie:
WEST-VLAANDEREN

Stad/Gemeente:
Kortrijk

Projectnaam:
Aanleg DWA-collector tussen kanaal Bossuit-Kortrijk en Oudenaardsesteenweg

Projectnummer:
22823A

Titel:
Ontwerpplan wegeniswerken
Minister de Taeyelaan

Bouwheer
Aquafin

Plannummer
22823A/1/15-2-8.3/5

Nr.	Datum.	Historiek
1	09/03/2015	Voorontwerp
2	20/05/2015	Aanpassing voorontwerp
3	18/01/2016	Aanpassing voorontwerp
4	04/02/2021	Ontwerpfase 2
5	02/02/2022	Aanpassing ontwerpfase 2
6	16/03/2022	Aanpassing ontwerpfase 2
7	28/06/2022	Gemeenteraad
8	16/06/2023	Aanbesteding

Studiebureau
DIJKSTRAAT 8
2630 AARTSELAAR
HOOGWEG 40
8940 WERVIK
Tel : 056/31.17.02
E-mail: info@snockaert.be
ing. A. CNOCKAERT

Gemeente

Aannemer

Schaal:	Plan opp.:
1/500	0.75m²
Getekend: KK	Bestandsnaam: grondplan.dwg