


TYPEDWARSPROFIEL 2 - Visserskaai
bij metering 100.00

BETONSTRAATSTENEN 22x22x20cm (gr) op een zandcementbed, dikte 3cm
FUNDERING VAN ZANDEMENT 15cm (voor voetpaden)
FUNDERING VAN SCHRAAL BETON 15cm (voor opteren)

KOOLWATERSTOFVERHARDING
TOPLAAG APF-C 4cm
ONDERLAAG AP0-A 6cm
STEENSLAGFUNDERING TYPE I 30cm
ONDERFUNDERING TYPE II 20cm
GEOTEXTEL enkel uit te voeren op aanduiden van de lijdend ambtenaar

BETONSTRAATSTENEN 22x22x20cm (gr) op een zandcementbed, dikte 3cm
FUNDERING VAN ZANDEMENT 15cm (voor voetpaden)
FUNDERING VAN SCHRAAL BETON 15cm (voor opteren)

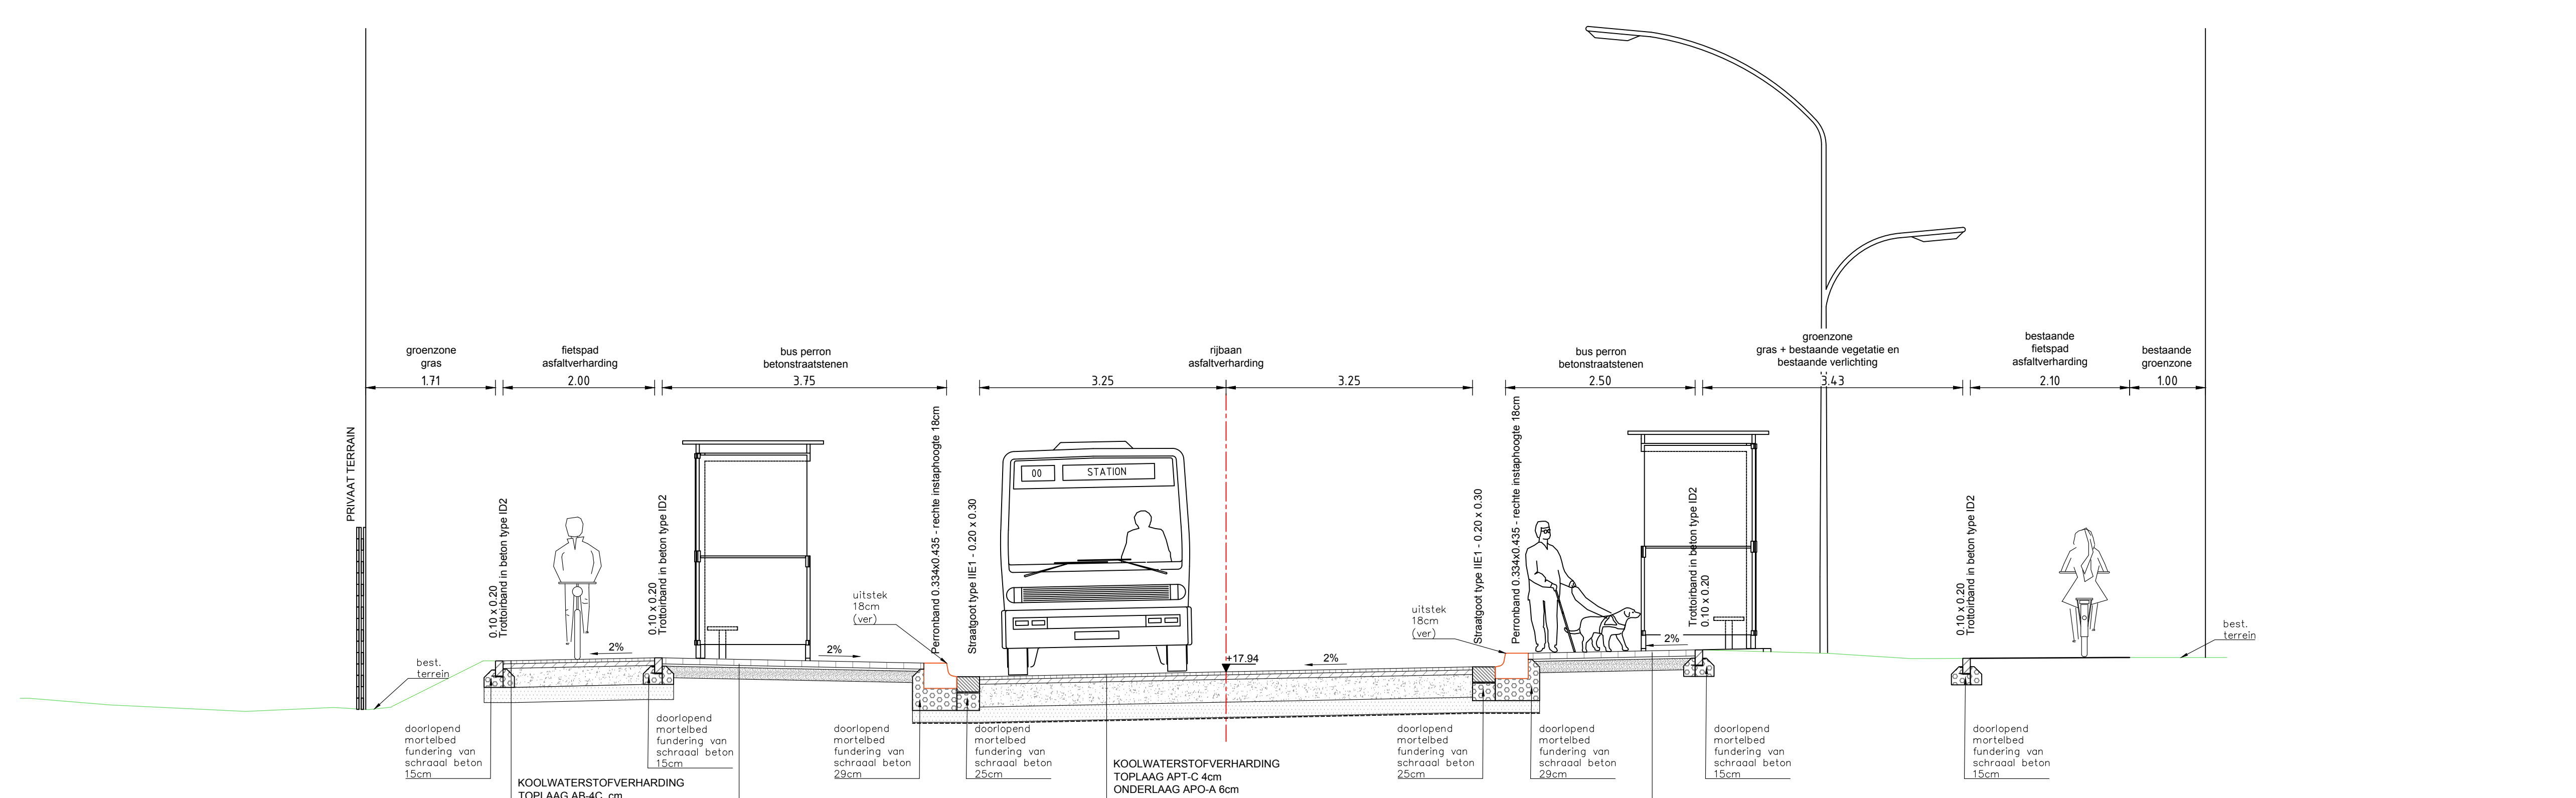


TYPEDWARSPROFIEL 1 - Visserskaai
bij metering 16.00

KOOLWATERSTOFVERHARDING
TOPLAAG APF-C 4cm
ONDERLAAG AP0-A 6cm
STEENSLAGFUNDERING TYPE I 30cm
ONDERFUNDERING TYPE II 20cm
GEOTEXTEL enkel uit te voeren op aanduiden van de lijdend ambtenaar

BETONSTRAATSTENEN 22x22x20cm (gr) op een zandcementbed, dikte 3cm
FUNDERING VAN ZANDEMENT 15cm

BETONSTRAATSTENEN 22x22x20cm (gr) op een zandcementbed, dikte 3cm
FUNDERING VAN ZANDEMENT 15cm

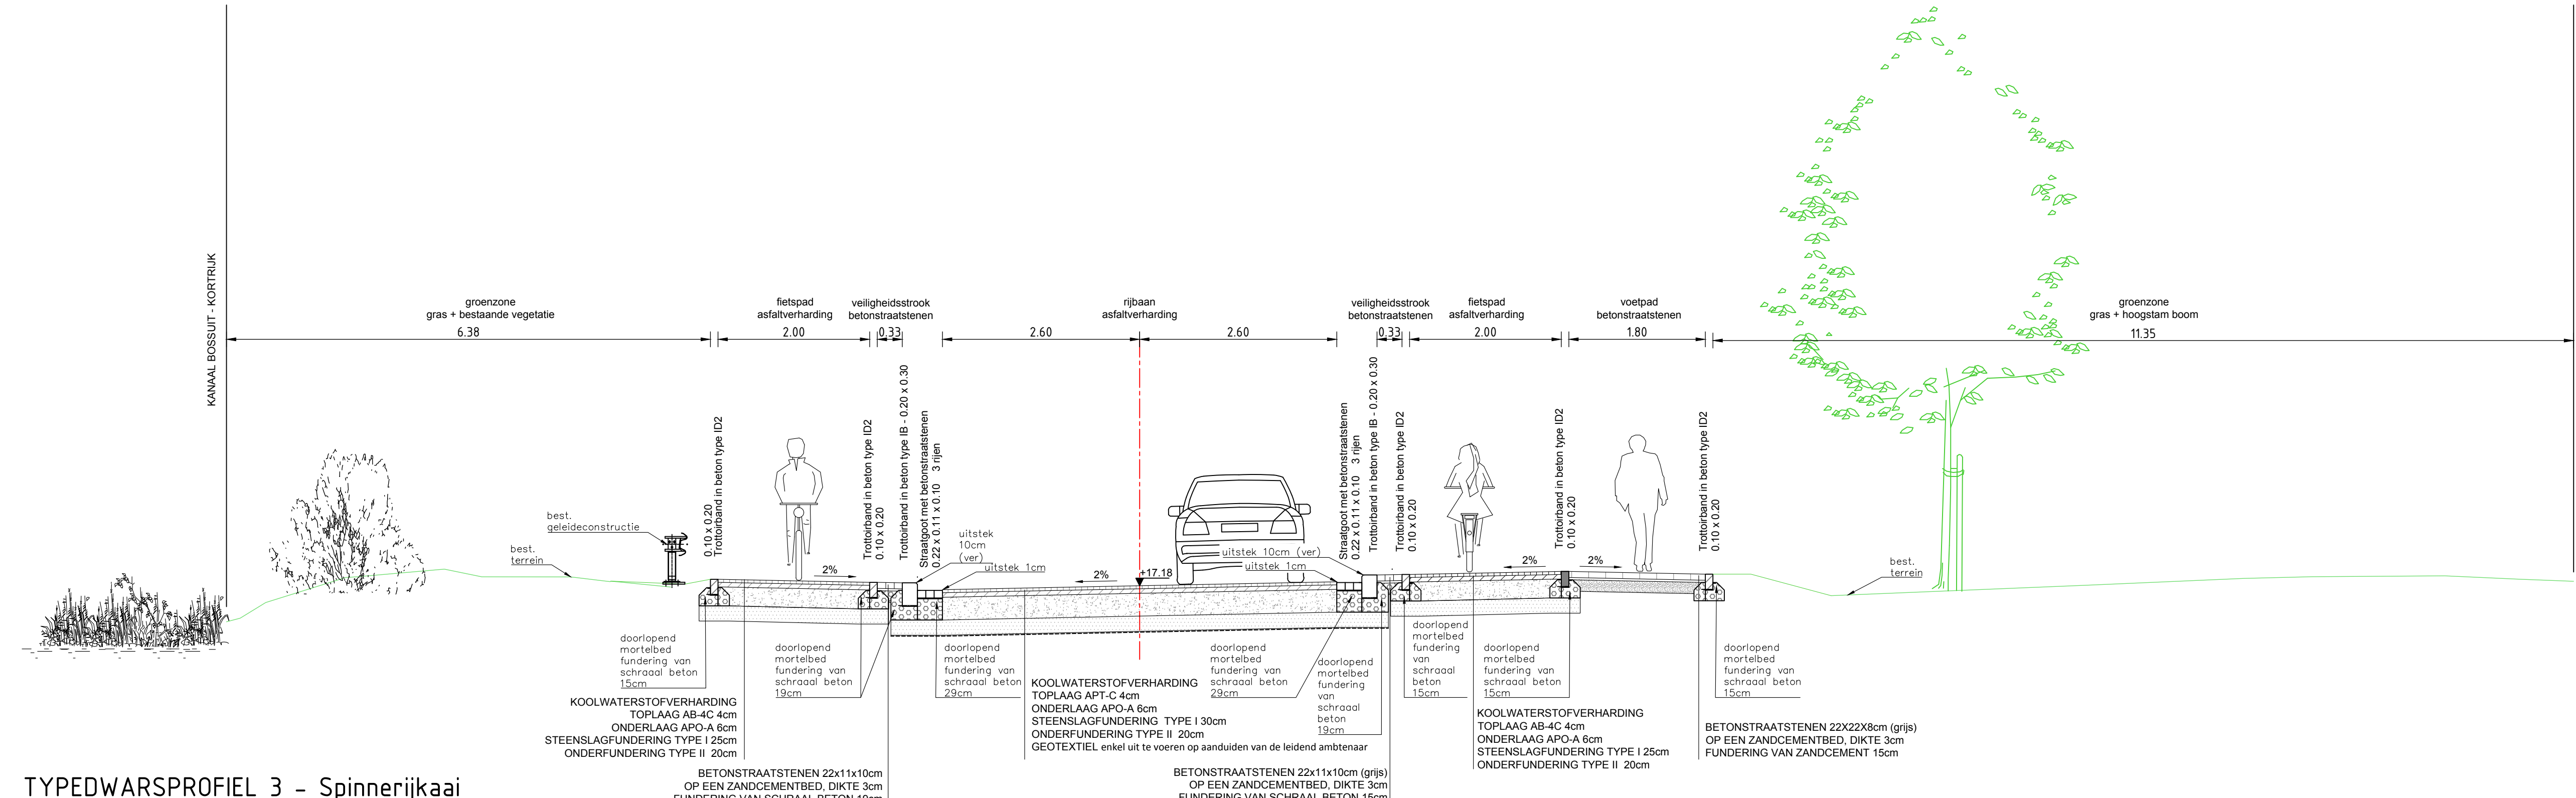


TYPEDWARSPROFIEL 3 - Spinnerijkaai
bij metering 57.00


KOOLWATERSTOFVERHARDING
TOPLAAG APF-C 4cm
ONDERLAAG AP0-A 6cm
STEENSLAGFUNDERING TYPE I 30cm
ONDERFUNDERING TYPE II 20cm
GEOTEXTEL enkel uit te voeren op aanduiden van de lijdend ambtenaar

BETONSTRAATSTENEN 22x11x10cm op een zandcementbed, dikte 3cm
FUNDERING VAN SCHRAAL BETON 15cm


BETONSTRAATSTENEN 22x11x10cm (gr) op een zandcementbed, dikte 3cm
FUNDERING VAN ZANDEMENT 15cm

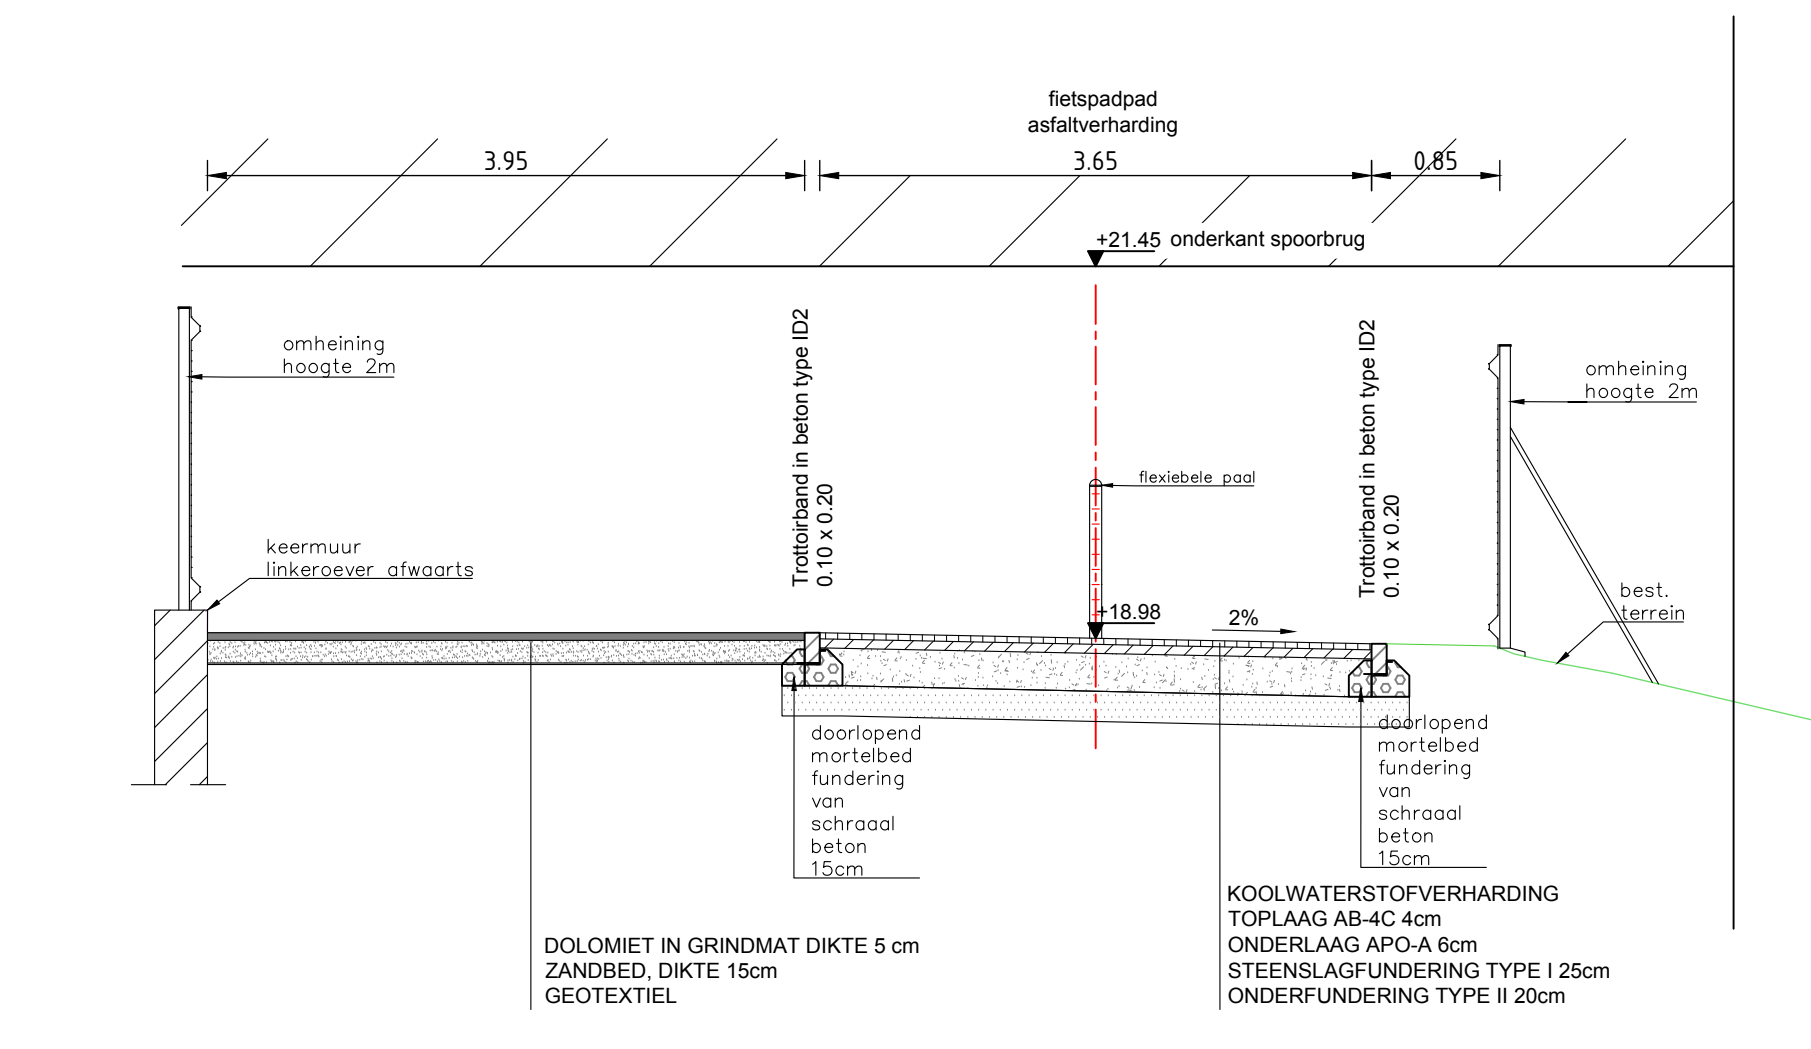

TYPEDWARSPROFIEL 4 - de fietssnelweg tussen het zuidelijk en noordelijk deel
bij metering 44.00

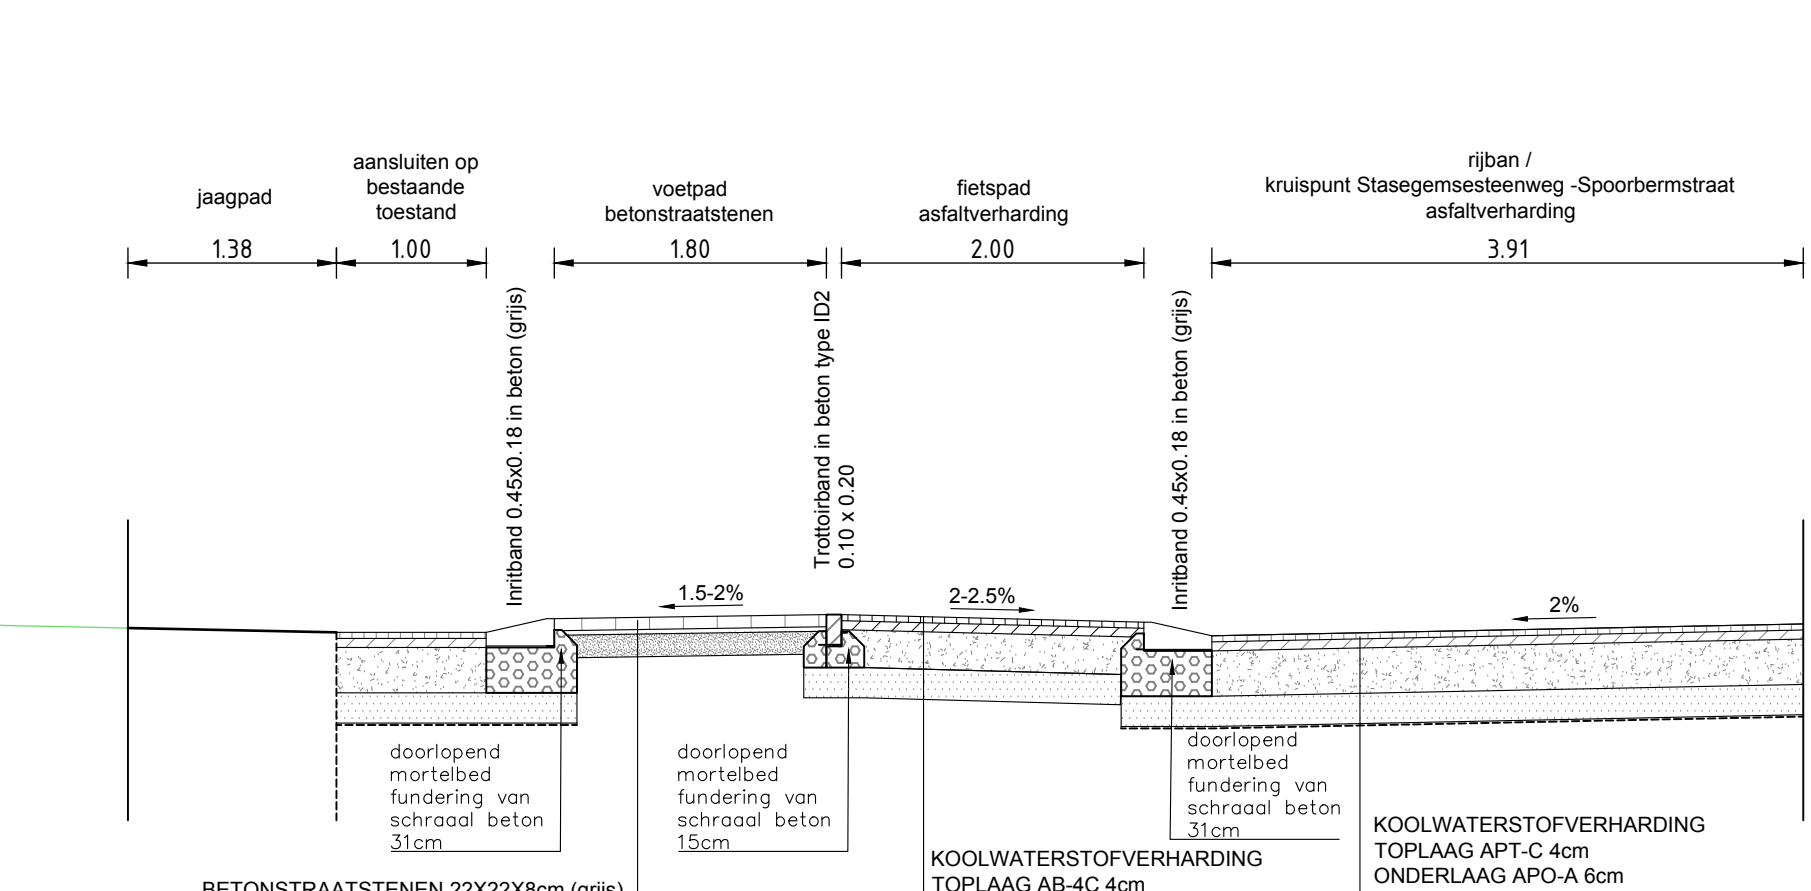

DETAIL D1 : Oversteekplaats Jaagpad

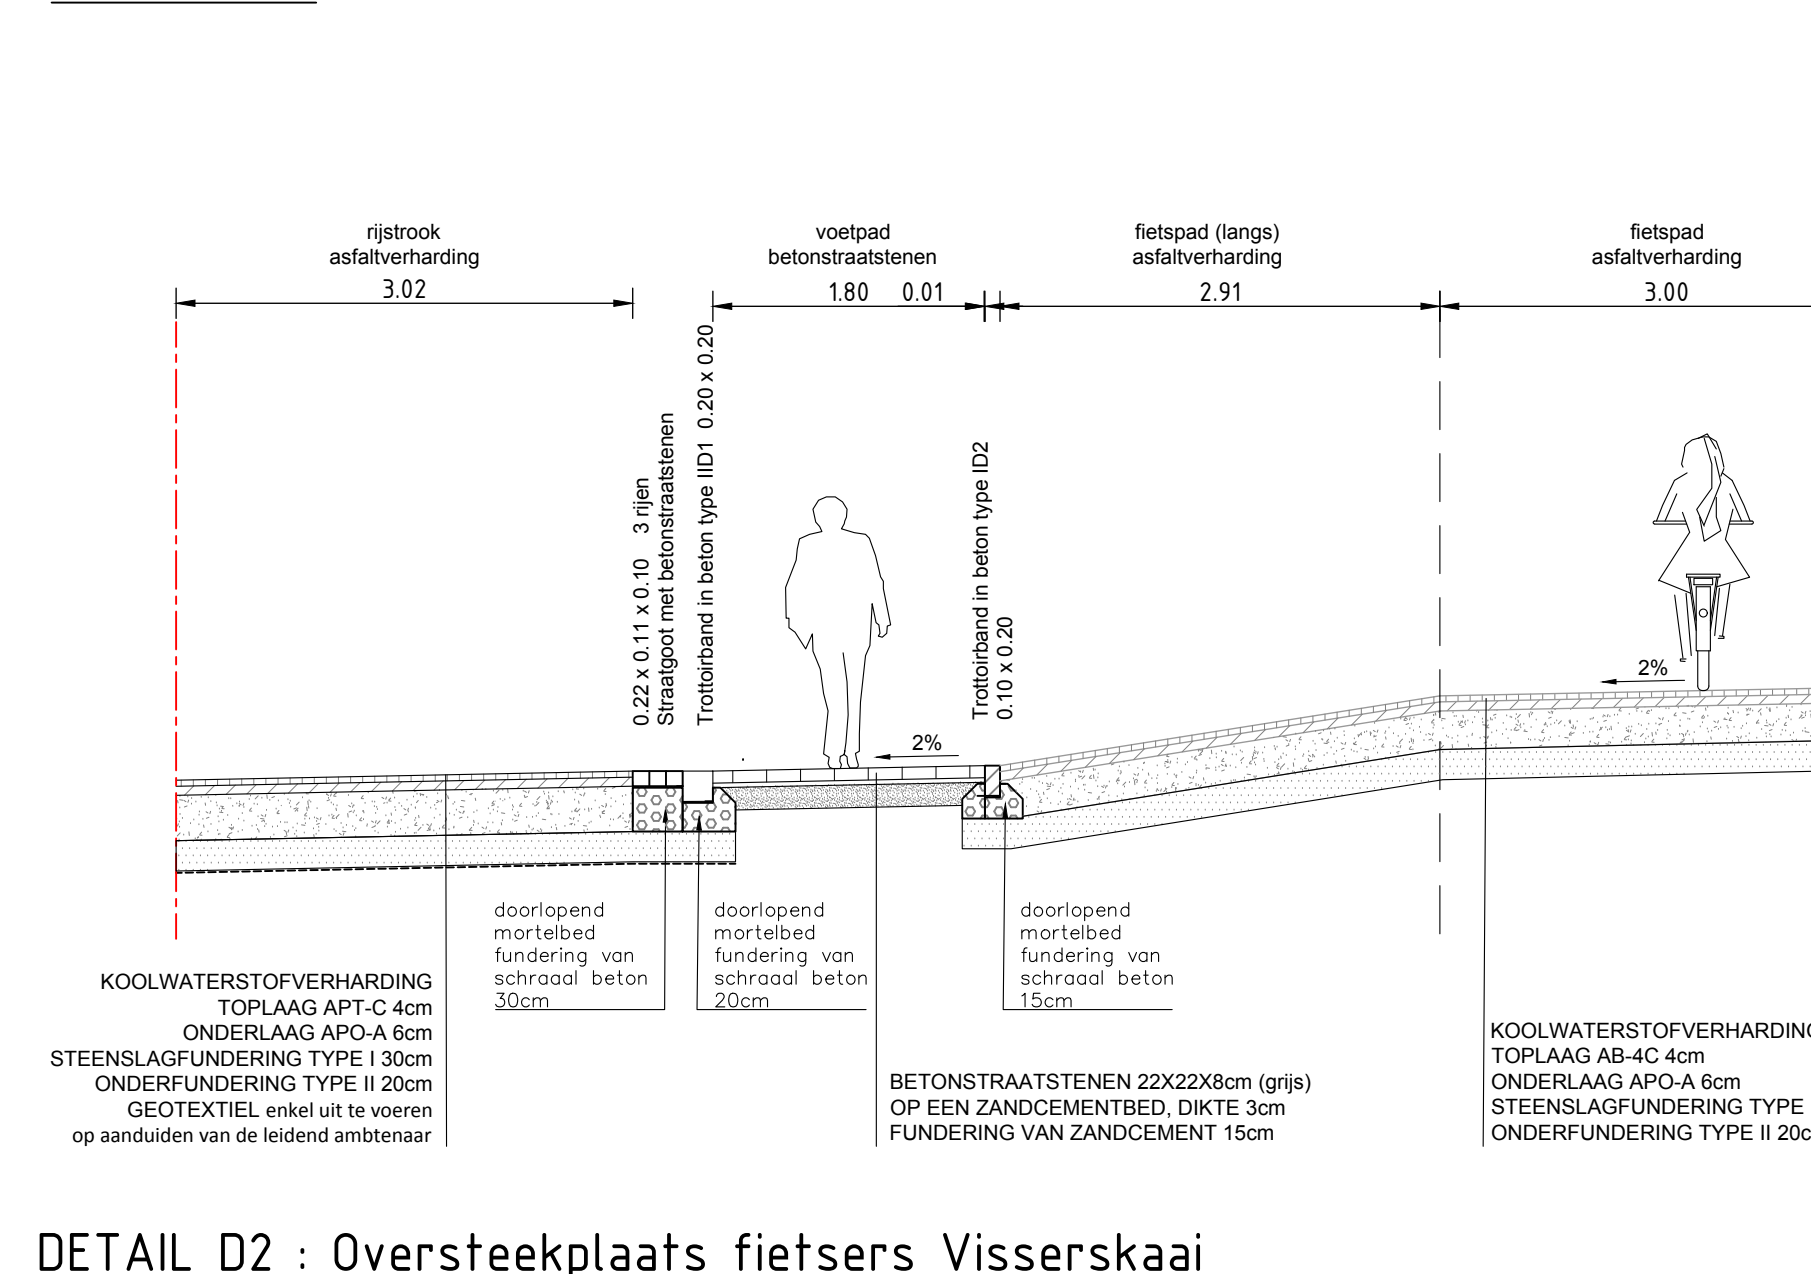

DETAIL D2 : Oversteekplaats fietsers Visserskaai

Nieuwe vegetatie
Bestaande vegetatie

MATEN IN METERS TENZI ANDERS VERHELD
HOOGTEMATEN IN METERS TENZI ANDERS VERHELD
MATERIALEN IN MILLIMETERS TENZI ANDERS VERHELD

0 0,5 1 1,5 2m
SCHAAL 1:50

Stad KORTRIJK **west-vlaanderen**
de gedreven provincie

STADSBESTUUR KORTRIJK
GEZEN EN GOEDGEKEURD DOOR DE GEMEENTEVADER VAN KORTRIJK IN ZITTING VAN...

PROVINCE WEST-VLAANDEREN
GEZEN EN GOEDGEKEURD DOOR DE GEMEENTEVADER VAN WEST-VLAANDEREN IN ZITTING VAN...

Witteveen Bos

Wijz. Gekend Datum Omschrijving
A. D. Blaevic 15-06-2023 Aanpassen van groenplan en blindeguiding
B. Blaevic 30-11-2023 Fietspad verlichting vervangen

Opdrachtgever
Stad Kortrijk
Project
Kortrijk : Aanleg van fietsvoorzieningen Sluis 9
DO
Onderdeel
Type dwarsprofielen

Status Definitief Gekend Gecoreleerd
Datum 02-02-2023 15-06-2023
Formaat Schaal 1:50
A0+ 1:50

Gekend Gecoreleerd
Drazen Blaevic Ben Carry
Ben Carry
Projectcode 125782
Tekeningsnummer 4005
Bladnummer 5/8

Witteveen Bos Belgium N.V.
Postbus 5 | 1200 Antwerpen-Berchem | België | +32 (0)3 26 75 75 | www.witteveenbos.be | RPK Antwerpen