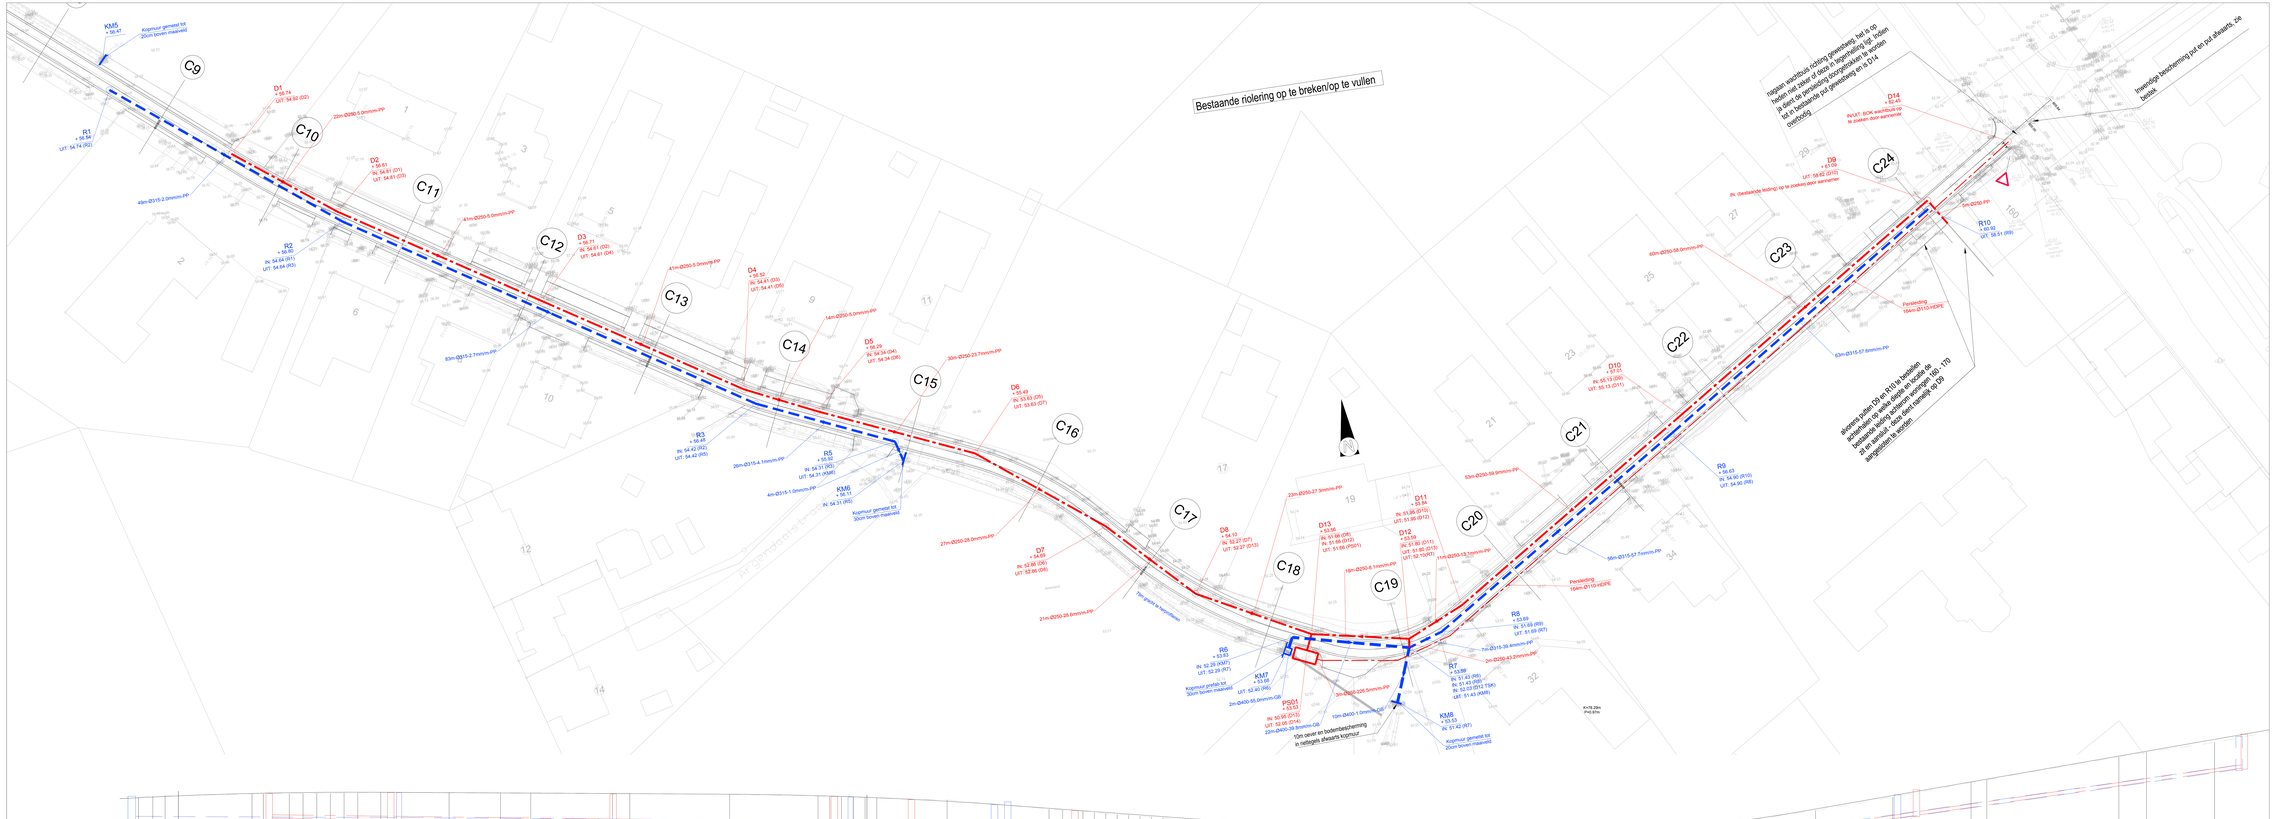

LIGGINGSPLAN

Schaal : 1/10.000

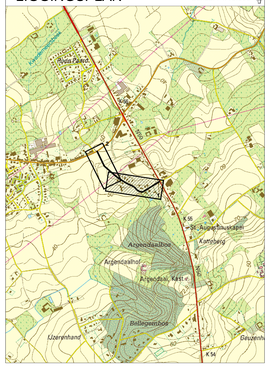

Stad Kortrijk

KORTRIJK

Grote Markt 54
B-8500 Kortrijk

Gezien en goedgekeurd door de gemeenteraad in zitting van:

Waarnemend Burgemeester
mevr. Ruth Vandenberghe

Algemeen Directeur
DIV. Carlo Daelman

Provincie West-Vlaanderen

WEST-VLAANDEREN
KORTRIJK

SANERING ARGENDAALSTRAAT

SWECO

vestiging Kortrijk
Engelse Wandeling 70
B-8510 Kortrijk-Marke
T +32 (0)2 393 06 45
www.sweco-belgium.be

Teamleider
Gert Lagler

Projectleider
Arthur Peeters