


LIGGINGSPLAN

Schaal : 1/10.000

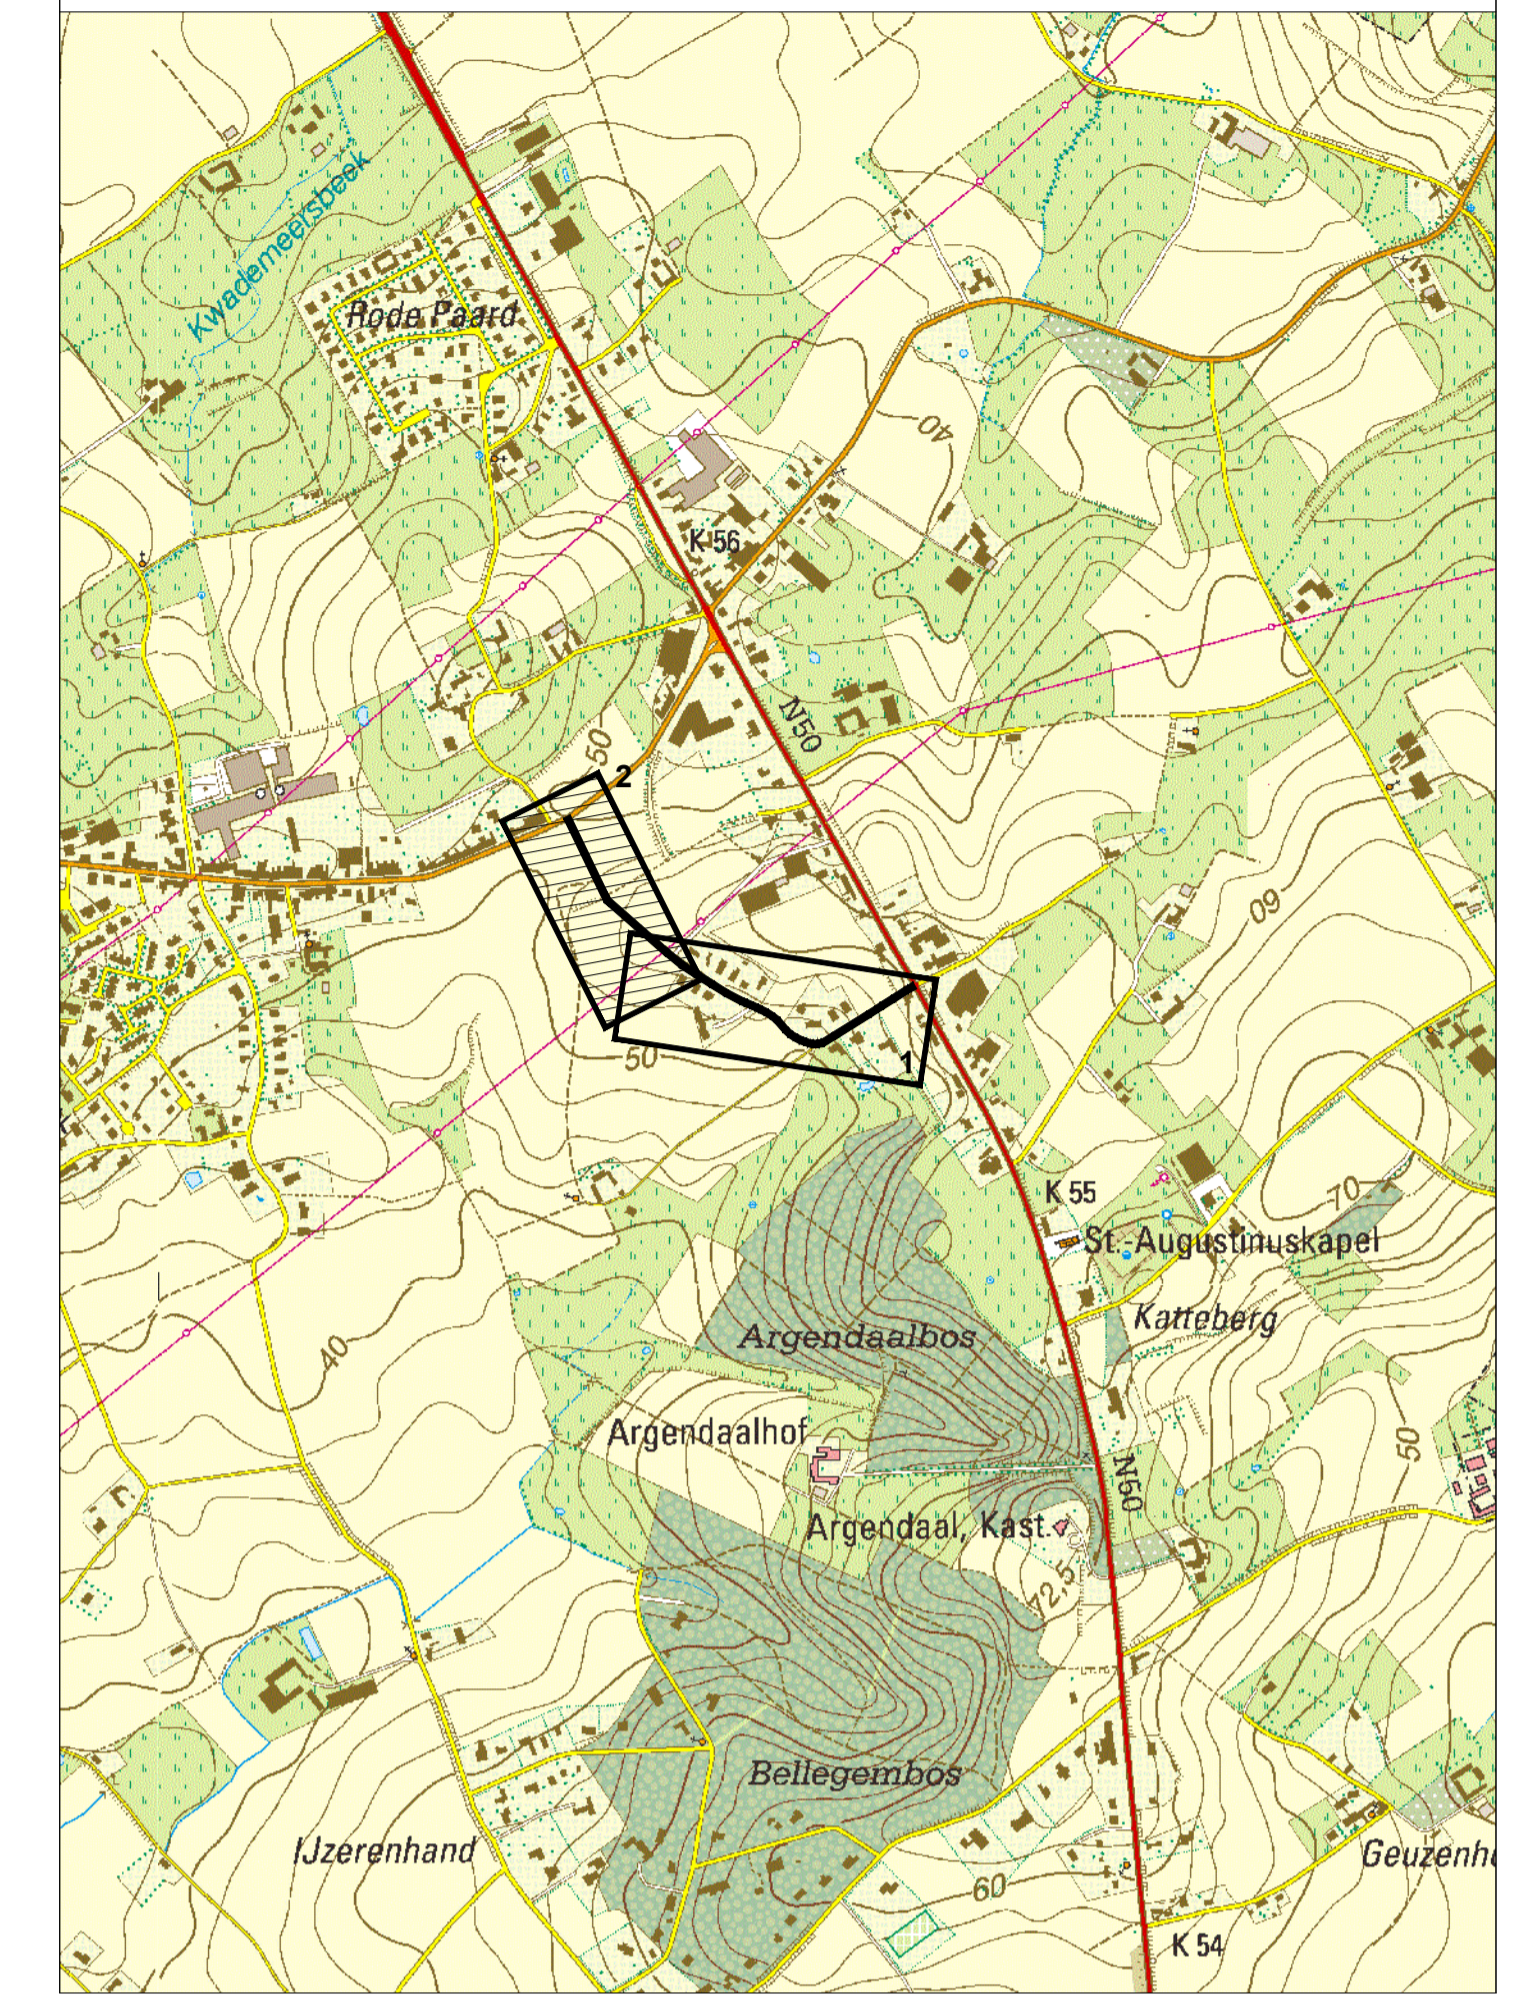

**Stad Kortrijk**

Gezien en goedgekeurd door de gemeenteraad in zitting van:

**KORTRIJK**

Waarnemend Burgemeester  
mvr. Ruth Vanderberghe

Grote Markt 54  
B-8500 Kortrijk

Algemeen Directeur  
Dhr. Carlo Daelman

Provincie West-Vlaanderen

WEST-VLAANDEREN  
KORTRIJK

SANERING ARGENDAALSTRAAT

**SWECO**

vestiging Kortrijk  
Engelse Wandeling 70  
B-8510 Kortrijk-Marke  
T +32 (0)2 383 08 40  
www.swecobelgium.be

Taalmelder  
Gert Logier  
Projectleider  
Arthur Peeters

B	30-10-2023	Aanpassing ontwerp	BVN		
A	30-08-2022	Aanpassing ontwerp	BVN		
	DATUM	HISTORIEK	TEKENAAR	DATUM	HISTORIEK

Grondplan riolerings - en collectorwerken  
west

FASE	SCHAAL	PLANCIP	PROJECTNUMMER	PLANNUMMER	UITGAVE
AANBESTEDING	1:250	0.75m²	512179001021790010/7.2/2	B	