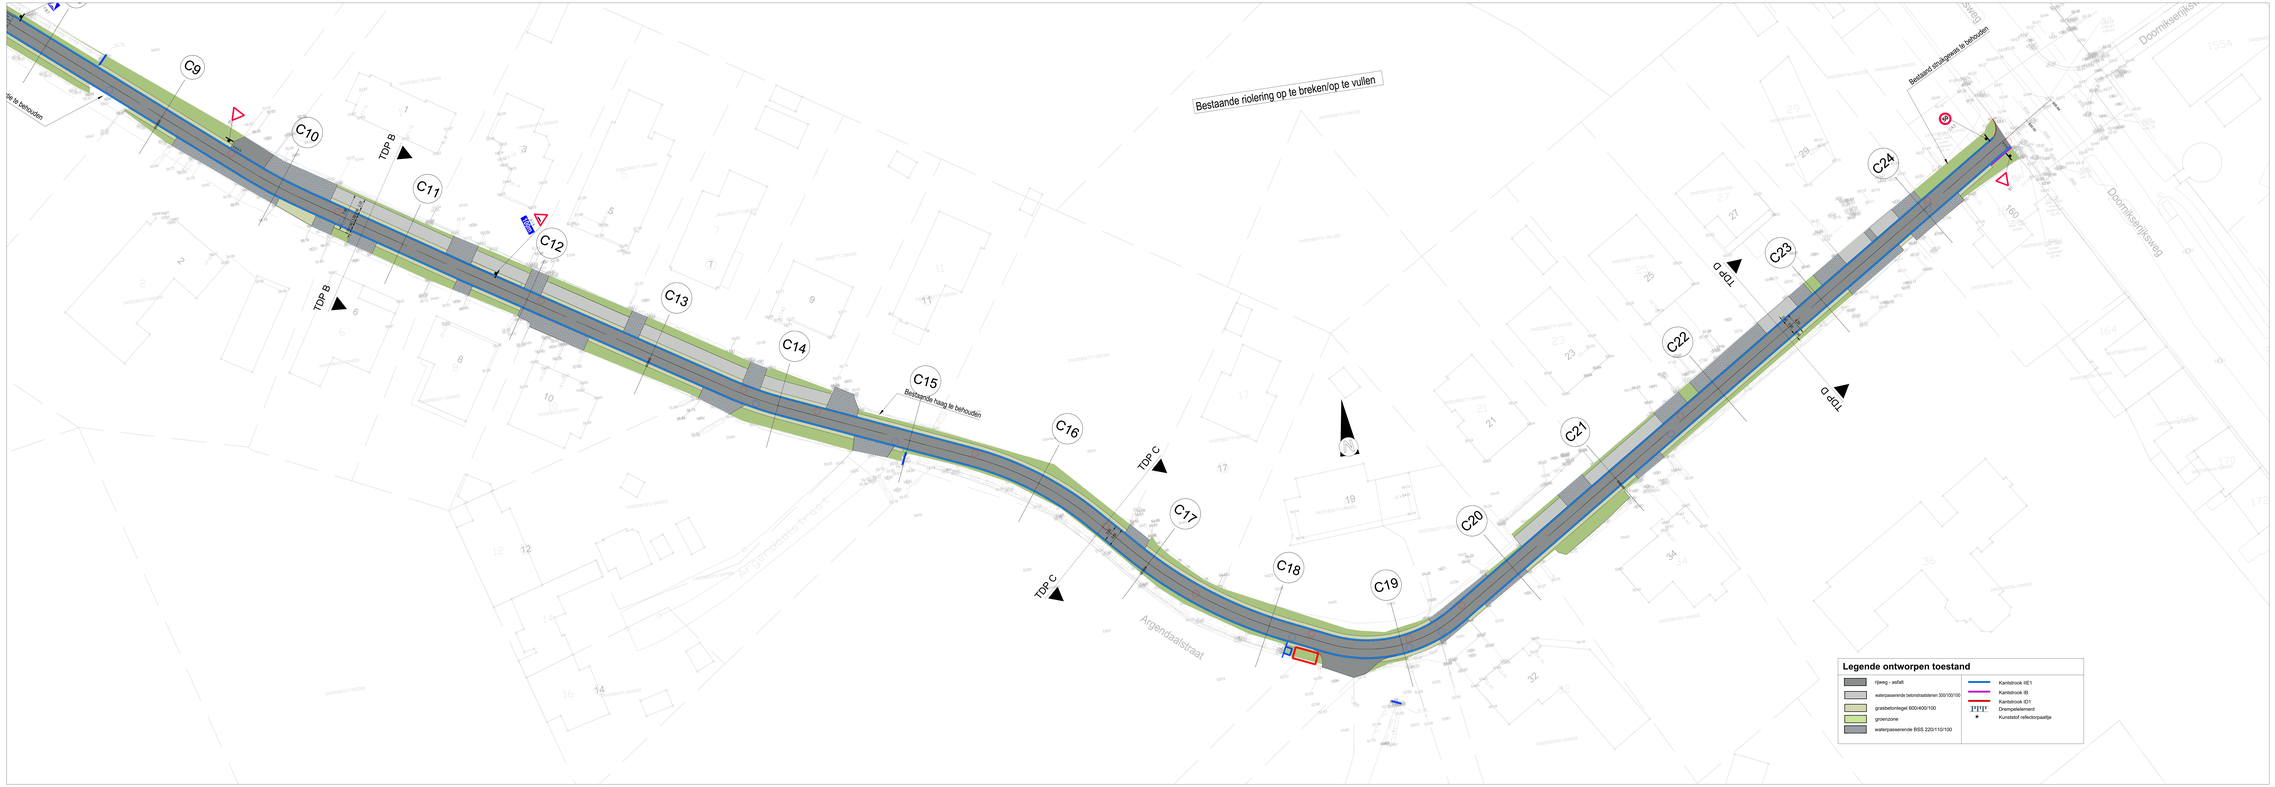

LIGGINGSPLAN

Schaal : 1/10.000

Stad Kortrijk

KORTRIJK

Grote Markt 64
B-8500 Kortrijk

Gezien en goedgekeurd door de gemeenteraad in zitting van:

Waarnemend Burgemeester
meer. Ruth Vandenberghe

Algemeen Directeur
Drs. Carlo Gaetman

Provincie West-Vlaanderen

WEST-VLAANDEREN
KORTRIJK

SANERING ARGENDAALSTRAAT

SWECO

vestiging Kortrijk
Engelse Wandeling 70
B-8500 Kortrijk-Heule
T +32 (0)2 383 08 40
www.sweco.be/belgium.be

Teamleider
Gert Loger

Projectleider
Arthur Peeters

B	30-10-2023	Aanpassing ontwerp	BVN		
A	09-06-2023	Aanpassing ontwerp	BVN		
V	**DATUM**	**WIJZIGING**	**TEKENAAR**	**DATUM**	**WIJZIGING**	**TEKENAAR**

Ontwerpplan wegeniswerken

oost

FASE	SCHAAL	PLANFORMAT	PROJECTNUMMER	PLANNUMMER	UITGAVE
AANBESTEDING	1:250	1.12/A0	512179001021790010/8.1/2		B

Tekening eigendom van SWECO. Mag niet gebruikt, gekopieerd of ter inzicht worden verstrekt zonder voorafgaande toestemming van SWECO.