


## LIGGINGSPLAN

Schaal : 1/10.000

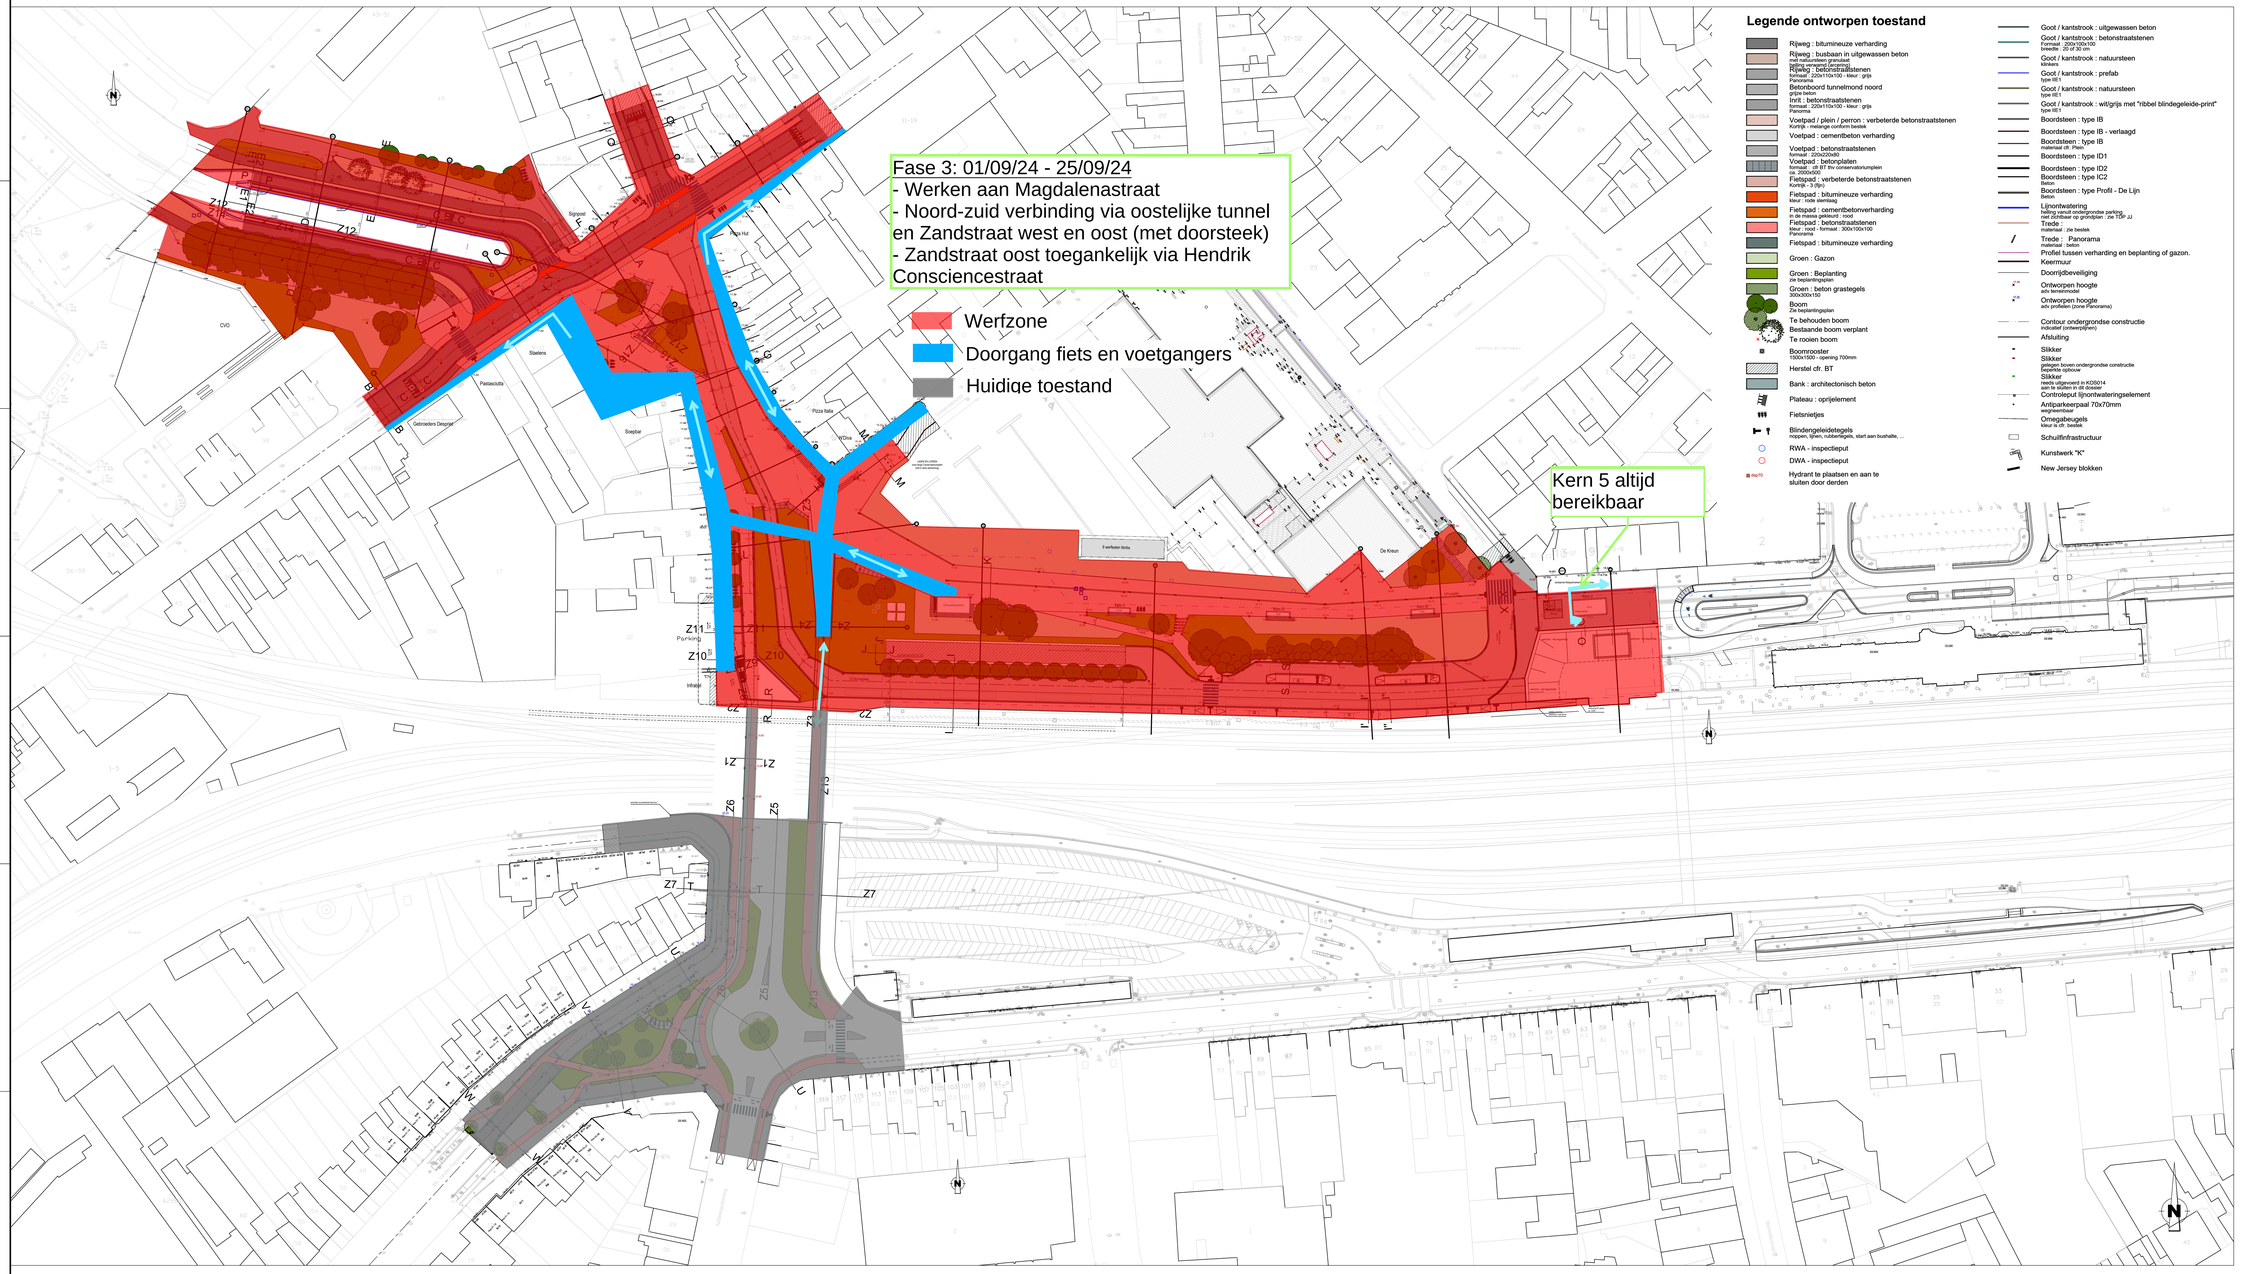


L79 GENT ST-PIETERS - TOURCOING

KORTRIJK STATIONSOMGEVING

KORTRIJK

STATIONSPLEIN_6

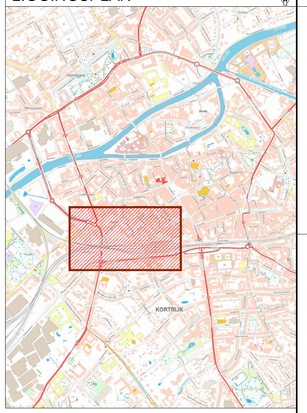P-18.8308

KOS.015

Aanleg openbare ruimte boven ondergrondse parking en tunnel.

PLEIN EN WEGENIS

# ONTWORPEN TOESTAND

# OVERZICHTSPLAN

| INDEX | DATA | WIJZIGINGEN | VISA |
|---|---|---|---|
| | | | |

Naam ontwerpverantwoordelijke: Steven De Bolle — HANDTEKENING

Naam projectleider: Joëlle Francois — HANDTEKENING

| | | | |
|---|---|---|---|
| 60/52/63/23/0000643 | 001 | 16/06/2023 |
| BESTEKNUMMER | VOLGNUMMER | UITGEVERSTIJDAG |

KOS_015_D_ALG_195

BESTEKDRAM — WIJZIGING — PLANNUMMER

VERSIE ID-NUMMER

BIT_KOS015_ALG_ALG_195.dwg