


Fase 4: 25/09/24 - 31/10/24
 - Werken aan Zandstraat oost
 - Noord-zuid verbinding via oostelijke tunnel en busbaan

- Werfzone
- Doorgang fiets en voetgangers
- Huidige toestand

Kern 5 altijd bereikbaar

Legende ontworpen toestand

- Rijweg : bitumineuze verharding
- Rijweg : busbaan in uitgewassen beton met inkepingen gemiddeld 20° of 30° omhoog
- RWVW : betonstraatstenen formaat : 200x100x100 - kleur : grijs Panorama
- Betonboord tunnelmond noord op de beton
- Inrit : betonstraatstenen formaat : 200x100x100 - kleur : grijs Panorama
- Voetpad / plein / peroon : verbeterde betonstraatstenen Kortrijk - matige conform basisk
- Voetpad : cementbeton verharding
- Voetpad : betonstraatstenen formaat : 200x200x100
- Voetpad : betonplaten formaat : 60 BT en conservatoruimpen ca. 2000x500
- Fietspad : verbeterde betonstraatstenen Kortrijk - 3 (rij)
- Fietspad : bitumineuze verharding kleur : rode kleuring
- Fietspad : cementbetonverharding in de massa gelakt: 'rood'
- Fietspad : betonstraatstenen kleur : rood formaat : 300x100x100 Panorama
- Fietspad : bitumineuze verharding
- Groen : Gazon
- Groen : Beplanting zie beplantingsplan
- Groen : beton gras tegels 300x300x100
- Boom
- Ze beplantingsplan
- Te behouden boom
- Bestaande boom verplant
- Te roeien boom
- Boomrooster 1500x1500 - opening 700mm
- Herstel cfr. BT
- Plaqueau : architectonisch beton
- Plateau : oprijelement
- Fietsnietjes
- Blindengeleide tegels noppen, lippen, rubbertegels, start een bushalte, ...
- RWA - inspectieput
- DWA - inspectieput
- Hydrant te plaatsen en aan te sluiten door derden
- Goot / kantstrook : uitgewassen beton
- Goot / kantstrook : betonstraatstenen formaat : 200x100x100 breedte : 20 of 30 cm
- Goot / kantstrook : natuursteen klinkers
- Goot / kantstrook : prefab type IB1
- Goot / kantstrook : natuursteen type IB1
- Goot / kantstrook : natuursteen type IB1 met "ribbel blindegeleide-print" type IB1
- Boordsteen : type IB
- Boordsteen : type IB - verlaagd
- Boordsteen : type IB metenale cfr. Plein
- Boordsteen : type ID1
- Boordsteen : type ID2
- Boordsteen : type IC2
- Boordsteen : type Profiel - De Lijn
- Beton
- Beton
- Lijnontwatering
- heilig straat ondergrondse parking
- Treden : zie basisk
- Treden : Panorama materiaal : beton
- Profiel tussen verharding en beplanting of gazon.
- Keermuur
- Doorrijbeveiliging
- Ontworpen hoogte adv. terreinmodel
- Ontworpen hoogte adv. profielen (zone Panorama)
- Contour ondergrondse constructie indicatief (ontwerprijzen)
- Afsluiting
- Sikker
- Sikker gaten boven ondergrondse constructie bezette optouw
- Sikker veiligheidsvoerd in KOS04 aan te sluiten in dit dossier
- Controleput lijnontwateringselement
- Antiparkeerpaal 70x70mm
- Onweggehuugels kleur cfr. basisk
- Schuilinfrastructuur
- Kunstwerk "K"
- New Jersey blokken

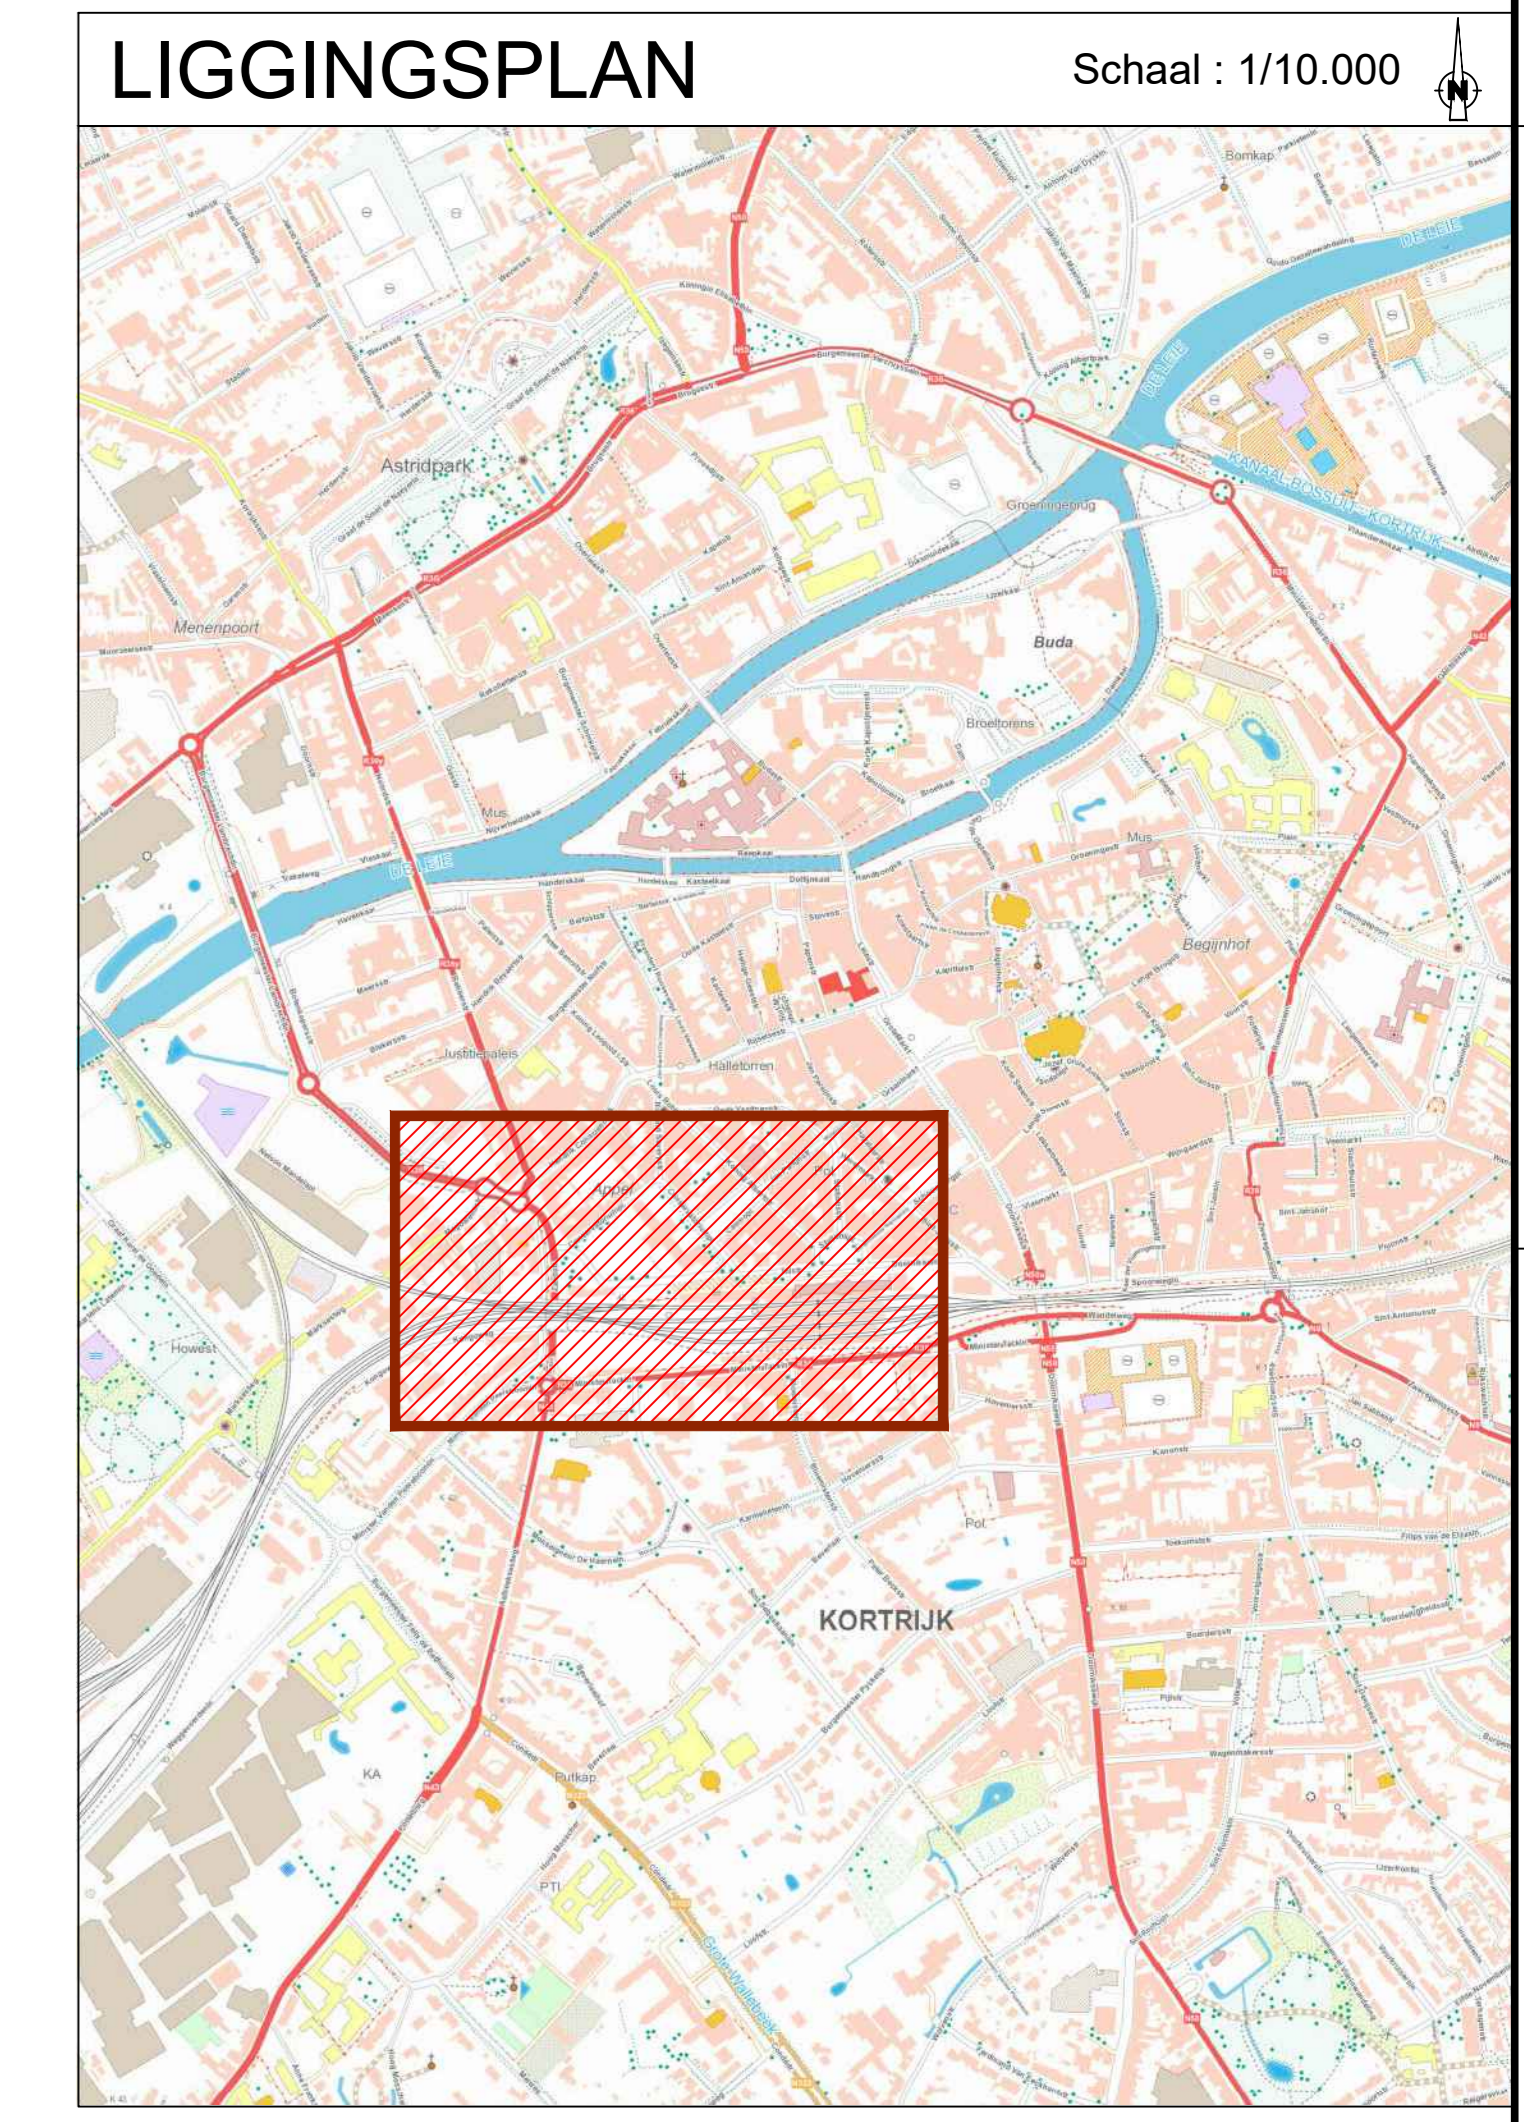

L78 GENT ST-PIETERS - TOURCOING KORTRIJK STATIONSOMGEVING KORTRIJK STATIONSPLEIN 8	P18-B008 KOS.015 Aankomst opentoe ruitje boven ondergrondse parking en tunnel PLEIN EN WEGENIS
ONTWORPEN TOESTAND OVERZICHTSPLAN	
60/62/63/23/0000643 BESTAANDE 001 16/06/2023	KOS_015_D_ALG_195