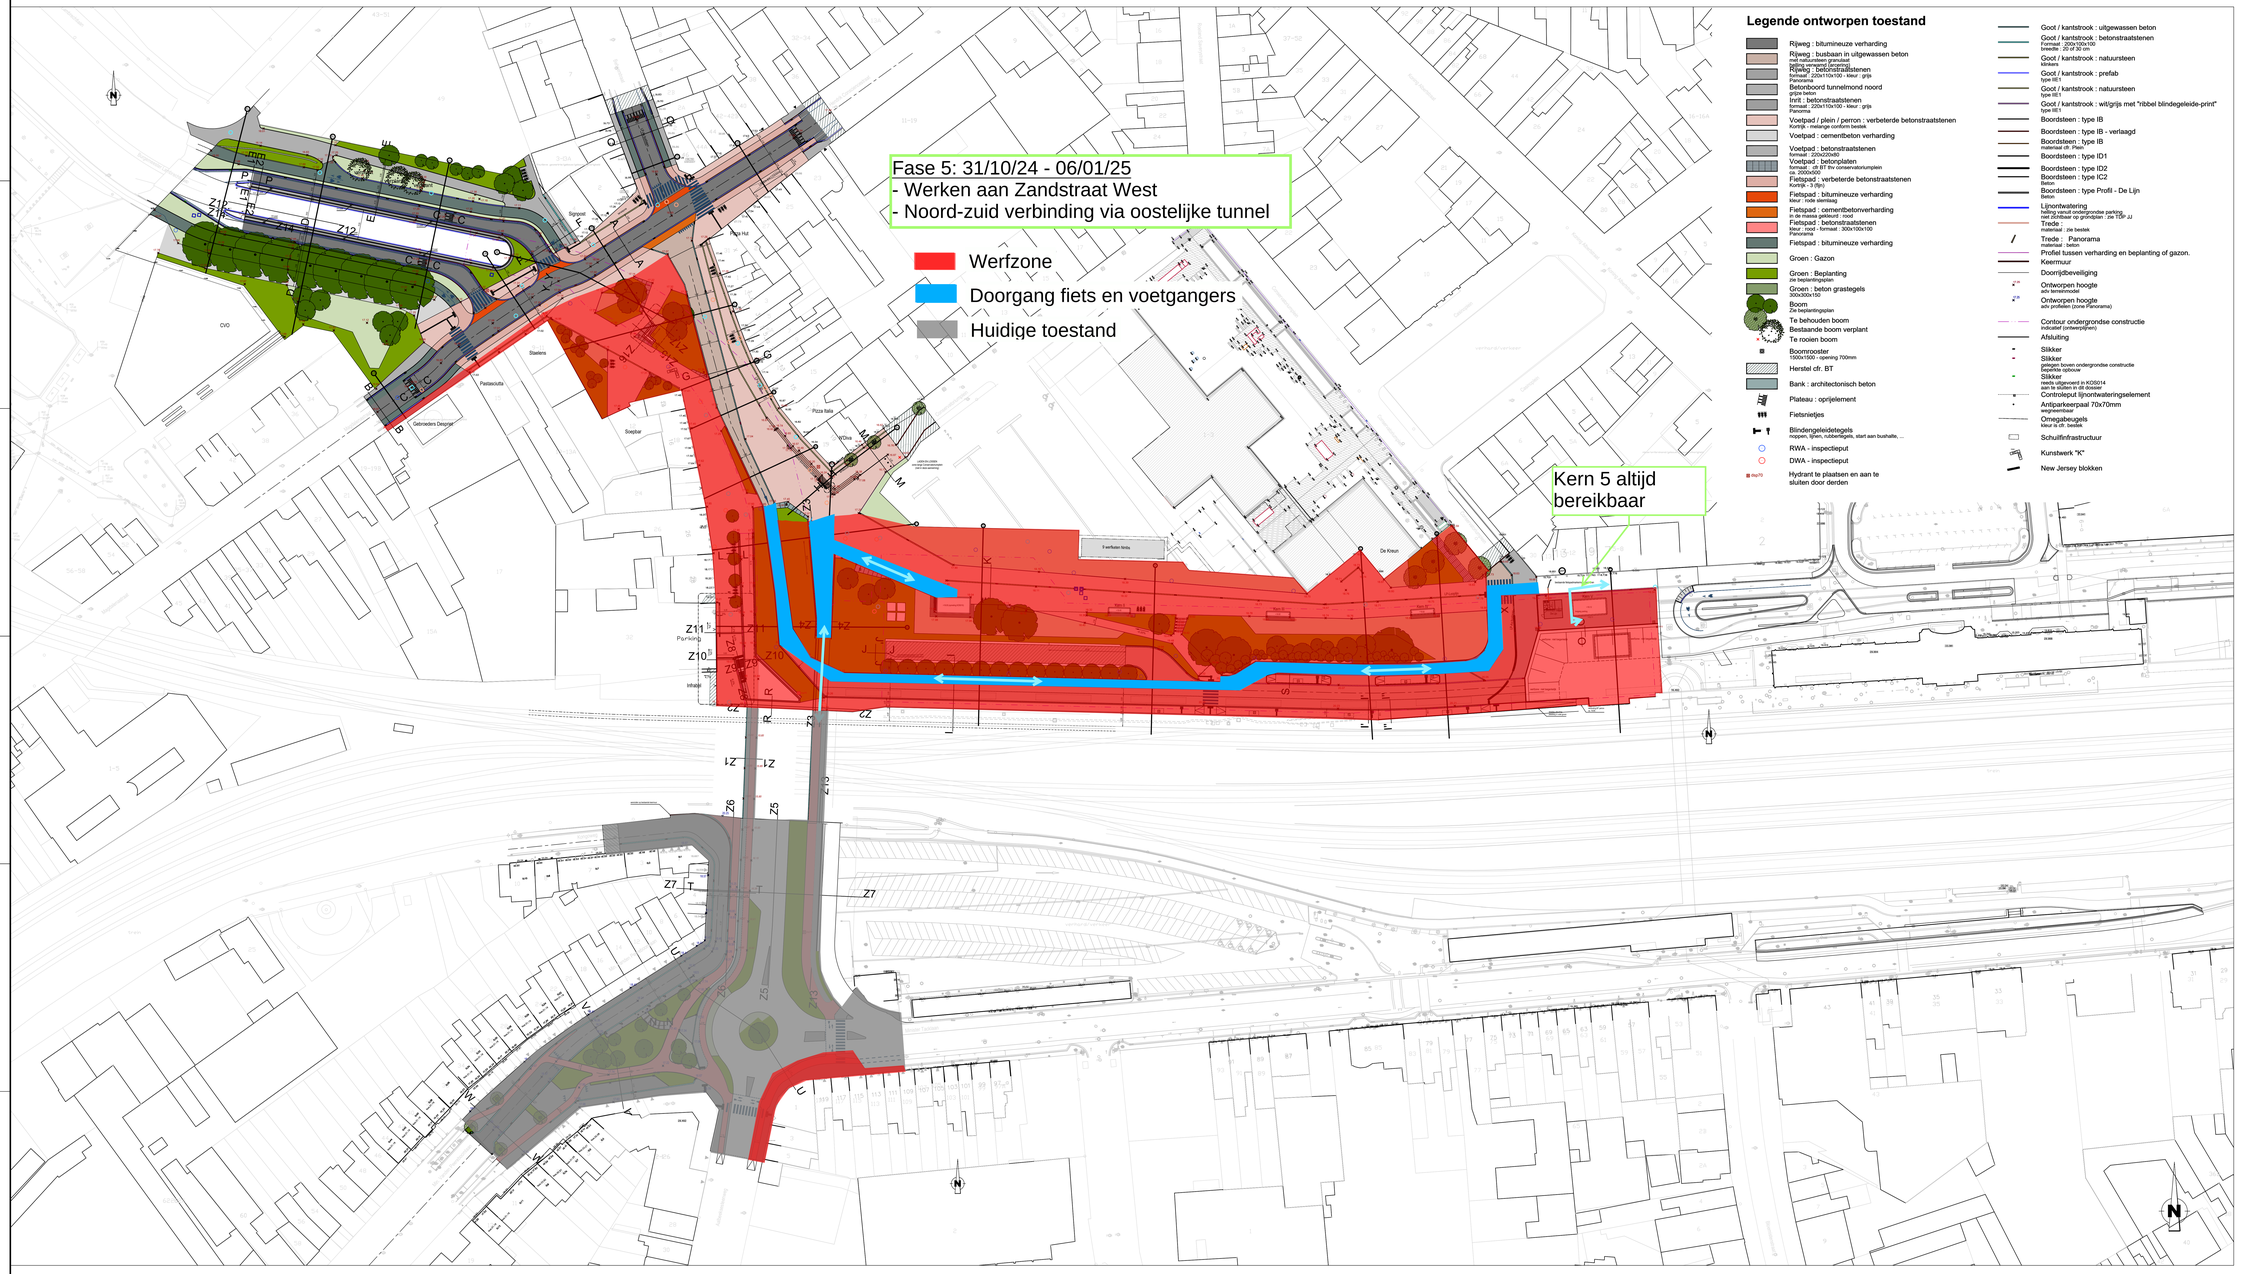
Fase 5: 31/10/24 - 06/01/25
- Werken aan Zandstraat West
- Noord-zuid verbinding via oostelijke tunnel
Werfzone
Doorgang fiets en voetgangers
Huidige toestand
Kern 5 altijd bereikbaar
Legende ontworpen toestand
Rijweg : bitumineuze verharding
Rijweg : busbaan in uitgewassen beton
Rijweg : betonstraatstenen
Betonbocord tunnelmond noord
Fietspad : betonstraatstenen
Voetpad / plein / perron : verbeterde betonstraatstenen
Voetpad : cementbeton verharding
Voetpad : betonstraatstenen
Voetpad : betonglasten
Fietspad : verbeterde betonstraatstenen
Fietspad : bitumineuze verharding
Fietspad : cementbetonverharding
Fietspad : betonstraatstenen
Fietspad : bitumineuze verharding
Groen : Gazon
Groen : Beplanting
Groen : beton grastegels
Boom
Te behouden boom
Bestaande boom verplant
Te rooien boom
Boomrooster
Herstel cfr. BT
Bank : architectonisch beton
Plateau : oprjelement
Fietsnietjes
Blindengeleidetegels
RWA - inspectieput
DWA - inspectieput
Hydrant te plaatsen en aan te sluiten door derden
Goot / kantstrook : uitgewassen beton
Goot / kantstrook : betonstraatstenen
Goot / kantstrook : natuursteen
Goot / kantstrook : prefab
Goot / kantstrook : natuursteen
Goot / kantstrook : wit/grijs met "ribbel blindegeleide-print"
Boordsteen : type IB
Boordsteen : type IB - verlaagd
Boordsteen : type IB
Boordsteen : type ID1
Boordsteen : type ID2
Boordsteen : type IC2
Boordsteen : type Profil - De Lijn
Lijnontwatering
Trede :
Trede : Panorama
Profiel tussen verharding en beplanting of gazon.
Keermuur
Doorrijdbeveiliging
Ontworpen hoogte
Ontworpen hoogte
Contour ondergrondse constructie
Afsluiting
Slikker
Slikker
Slikker
Controleput lijnontwateringselement
Antiparkeerpaal 70x70mm
Omegabeugels
Schuilinfrastructuur
Kunstwerk "K"
New Jersey blokken
LIGGINGSPLAN
Schaal : 1/10.000
KORTRIJK
L75 GENT ST-PIETERS - TOURCOING
KORTRIJK STATIONSOMGEVING
KORTRIJK
STATIONSPLEIN .II
P-18-8308
KOS.015
Aanleg openbare ruimte boven ondergrondse parking en tunnel.
PLEIN EN WEGENIS
ONTWORPEN TOESTAND
OVERZICHTSPLAN
60/52/63/23/0000643
001
16/06/2023
KOS_015_D_ALG_195