


Fase 6: 06/01/25 - 31/01/25
 - Werken aan Zandstraat west en Kongoweg
 - Noord-zuid verbinding via oostelijke tunnel

- Werfzone
- Doorgang fiets en voetgangers
- Huidige toestand

Kern 5 altijd bereikbaar

Legende ontworpen toestand

- Rijweg : bitumineuze verharding
- Rijweg : busbaan in uitgewassen beton met reflecterende gewand
- Rijweg : betonstraatstenen formaat : 200x100x100 - kleur : grijs Panorama
- Betonboord tunnelmond noord op de beton
- Inrit : betonstraatstenen formaat : 200x100x100 - kleur : grijs Panorama
- Voetpad / plein / peroon : verbeterde betonstraatstenen Kortrijk - matenge conform basisk
- Voetpad : cementbeton verharding
- Voetpad : betonstraatstenen formaat : 200x200x80
- Voetpad : betonplaten formaat : 60 BT en conservatoruimpen ca. 2000x500
- Fietspad : verbeterde betonstraatstenen Kortrijk - 3 (Rijn)
- Fietspad : bitumineuze verharding kleur : rode kleuring
- Fietspad : cementbetonverharding in de massa geleerd : rood
- Fietspad : betonstraatstenen kleur : rood formaat : 300x100x100 Panorama
- Fietspad : bitumineuze verharding
- Groen : Gazon
- Groen : Beplanting zie beplantingsplan
- Groen : beton graastegels 300x300x100
- Boom
- Zie beplantingsplan
- Te behouden boom
- Bestaande boom verplant
- Te roeien boom
- Boomooster 1500x1500 - opening 700mm
- Herstel cfr. BT
- Bank : architectonisch beton
- Plateau : oprijelement
- Fietsnietjes
- Blindengeleidetegels noppen, lipen, rubbertegels, start een bushalte, ...
- RWA - inspectieput
- DWA - inspectieput
- Hydrant te plaatsen en aan te sluiten door derden
- Goot / kantstrook : uitgewassen beton
- Goot / kantstrook : betonstraatstenen formaat : 200x100x100 breedte : 20 of 30 cm
- Goot / kantstrook : natuursteen klinkers
- Goot / kantstrook : prefab type IB1
- Goot / kantstrook : natuursteen type IB1
- Goot / kantstrook : wit/grijs met "ribbel geleidele-print" type IB1
- Boordsteen : type IB
- Boordsteen : type IB - verlaagd
- Boordsteen : type IB
- Boordsteen : type ID1
- Boordsteen : type ID2
- Boordsteen : type IC2
- Boordsteen : type Profi - De Lijn
- Beton
- Beton
- Lijnriuwaling heilig straat ondergrondse parking
- Trede : met maten zie basisk
- Trede : Panorama materiaal : beton
- Profiel tussen verharding en beplanting of gazon.
- Keermuur
- Doorbijbeveiliging
- Ontworpen hoogte adv. terreinmodel
- Ontworpen hoogte adv. profielen (zone Panorama)
- Contour ondergrondse constructie indicatief (ontwerprijp)
- Afsluiting
- Slikker
- Slikker gaten boven ondergrondse constructie beschutte opbouw
- Slikker veiligheidsvoerd in KOS014 aan te sluiten in dit dossier
- Controlerend lijnriuwalingselement
- Antiparkeerpaal 70x70mm
- Omgevalwagels kleur zie cfr. basisk
- Schuilinfrastructuur
- Kunstwerk "K"
- New Jersey blokken

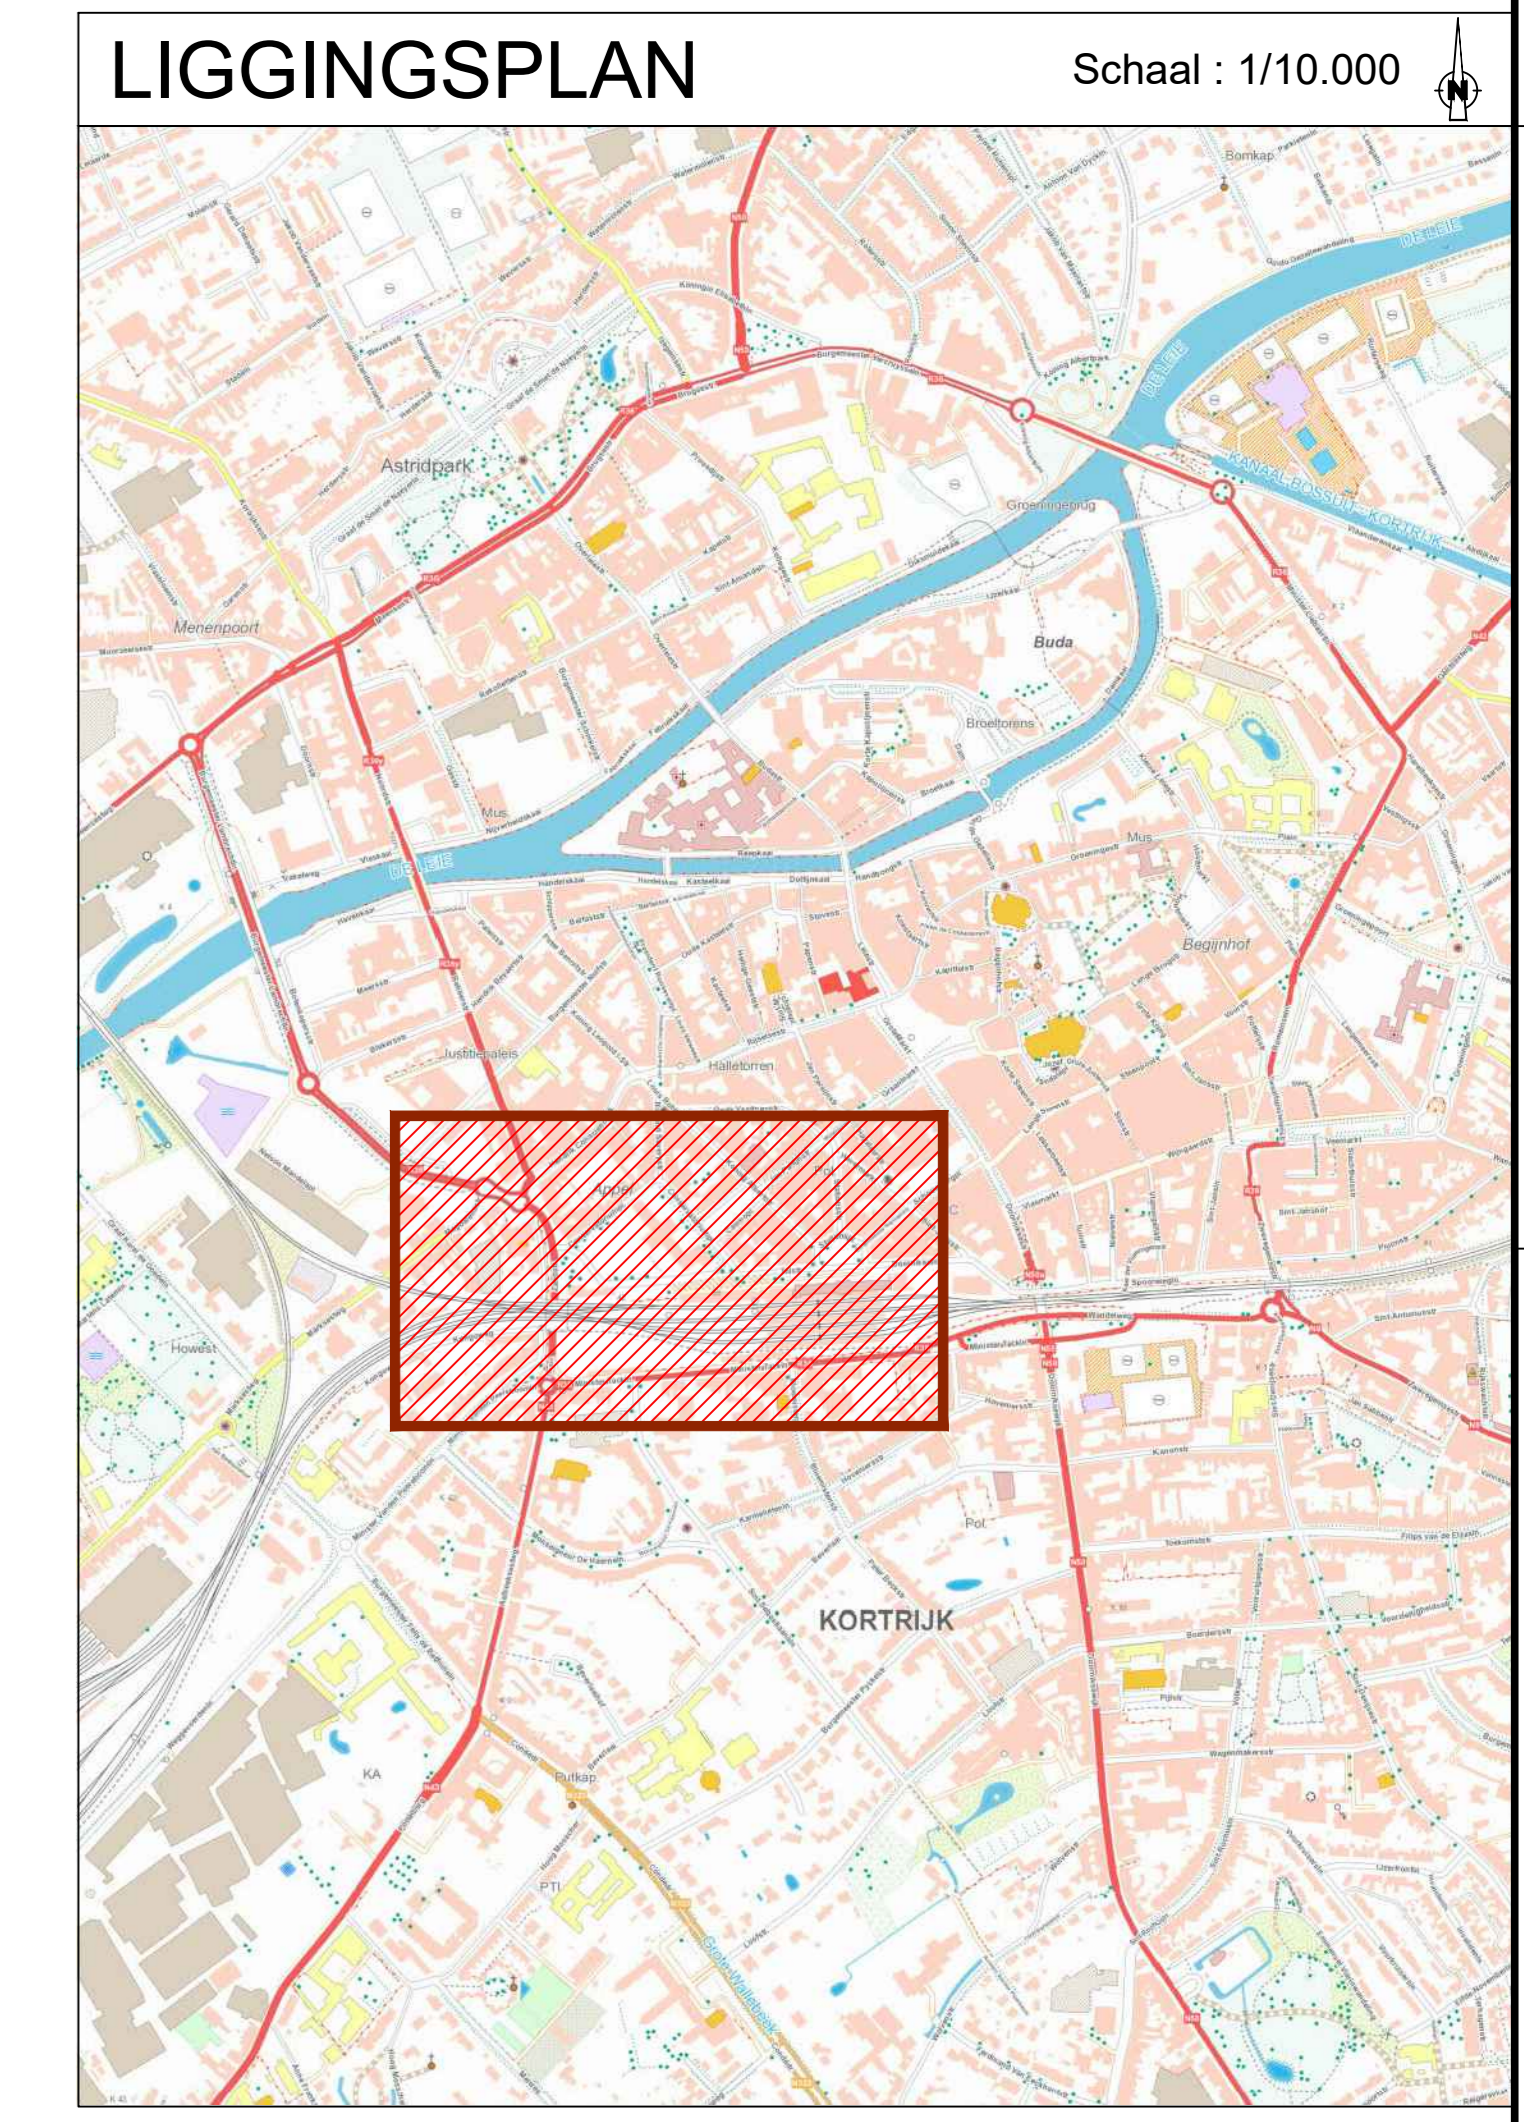

L78 GENT ST-PIETERS - TOURCOING KORTRIJK STATIONSOMGEVING KORTRIJK STATIONSPLEIN 8	P.18-B008 KOS.015 Aankomst opentoonbare ruimte boven ondergrondse parking en tunnel PLEIN EN WEGENIS																		
ONTWORPEN TOESTAND OVERZICHTSPLAN																			
<table border="1" style="width: 100%; border-collapse: collapse; font-size: small;"> <tr> <td>PROJECTNAAM</td> <td>60/62/63/23/0000643</td> <td>PROJECTLEIDER</td> <td>001</td> <td>DATE</td> <td>16/06/2023</td> </tr> <tr> <td>OPDRACHTGEVER</td> <td>KORTRIJK</td> <td>OPDRACHT</td> <td>OPDRACHT</td> <td>OPDRACHT</td> <td>OPDRACHT</td> </tr> <tr> <td>OPDRACHTNUMMER</td> <td>60/62/63/23/0000643</td> <td>OPDRACHTNAAM</td> <td>KOS.015_D.ALG.195</td> <td>OPDRACHT</td> <td>OPDRACHT</td> </tr> </table>		PROJECTNAAM	60/62/63/23/0000643	PROJECTLEIDER	001	DATE	16/06/2023	OPDRACHTGEVER	KORTRIJK	OPDRACHT	OPDRACHT	OPDRACHT	OPDRACHT	OPDRACHTNUMMER	60/62/63/23/0000643	OPDRACHTNAAM	KOS.015_D.ALG.195	OPDRACHT	OPDRACHT
PROJECTNAAM	60/62/63/23/0000643	PROJECTLEIDER	001	DATE	16/06/2023														
OPDRACHTGEVER	KORTRIJK	OPDRACHT	OPDRACHT	OPDRACHT	OPDRACHT														
OPDRACHTNUMMER	60/62/63/23/0000643	OPDRACHTNAAM	KOS.015_D.ALG.195	OPDRACHT	OPDRACHT														