


Fase 8: 22/04/25 - 31/05/25
 - Werken aan oostelijke tunnel
 - Noord-zuid verbinding via westelijke tunnel

Werfzone
Doorgang fiets en voetgangers

- Legende ontworpen toestand**
- Rijweg : bitumineuze verharding
 - Rijweg : busbaan in uitgewassen beton met reflecterende grenslijnen
 - Rijweg : betonstraatstenen
 - Betonboord tunnelmond noord op de beton
 - Inrit : betonstraatstenen
 - Voetpad / plein / Perron : verbeterde betonstraatstenen
 - Voetpad : cementbeton verharding
 - Voetpad : betonstraatstenen
 - Voetpad : betonplaten
 - Fietspad : verbeterde betonstraatstenen
 - Fietspad : bitumineuze verharding
 - Fietspad : cementbetonverharding in de massa geplaatst 'noor'
 - Fietspad : betonstraatstenen
 - Fietspad : bitumineuze verharding
 - Groen : Gazon
 - Groen : Beplanting zie beplantingsplan
 - Groen : beton grassteegels
 - Boom
 - Te behouden boom
 - Bestaande boom verplant
 - Te roeien boom
 - Boomoester
 - Herstel cfr. BT
 - Plateau : architectonisch beton
 - Plateau : oprijelement
 - Fietsnietjes
 - Blindengeleidezegels
 - RWA - inspectieput
 - DWA - inspectieput
 - Hydrant te plaatsen en aan te sluiten door derden
 - Goot / kantstrook : uitgewassen beton
 - Goot / kantstrook : betonstraatstenen
 - Goot / kantstrook : natuursteen
 - Goot / kantstrook : natuursteen
 - Goot / kantstrook : natuursteen
 - Goot / kantstrook : wit/grijs met "ribbel geleide-print"
 - Boordsteen : type IB
 - Boordsteen : type IB - verlaagd
 - Boordsteen : type IB
 - Boordsteen : type ID1
 - Boordsteen : type ID2
 - Boordsteen : type IC2
 - Boordsteen : type Profiel - De Lijn
 - Lijnontwatering
 - Trede
 - Trede : Panorama
 - Profiel tussen verharding en beplanting of gazon.
 - Keermuur
 - Doorbijbeveiliging
 - Ontworpen hoogte
 - Ontworpen hoogte
 - Contour ondergrondse constructie
 - Afsluiting
 - Slikker
 - Slikker
 - Slikker
 - Antiparkeerpaal 70x70mm
 - Omgebouwde
 - Schuilinfrastructuur
 - Kunstwerk "K"
 - New Jersey blokken

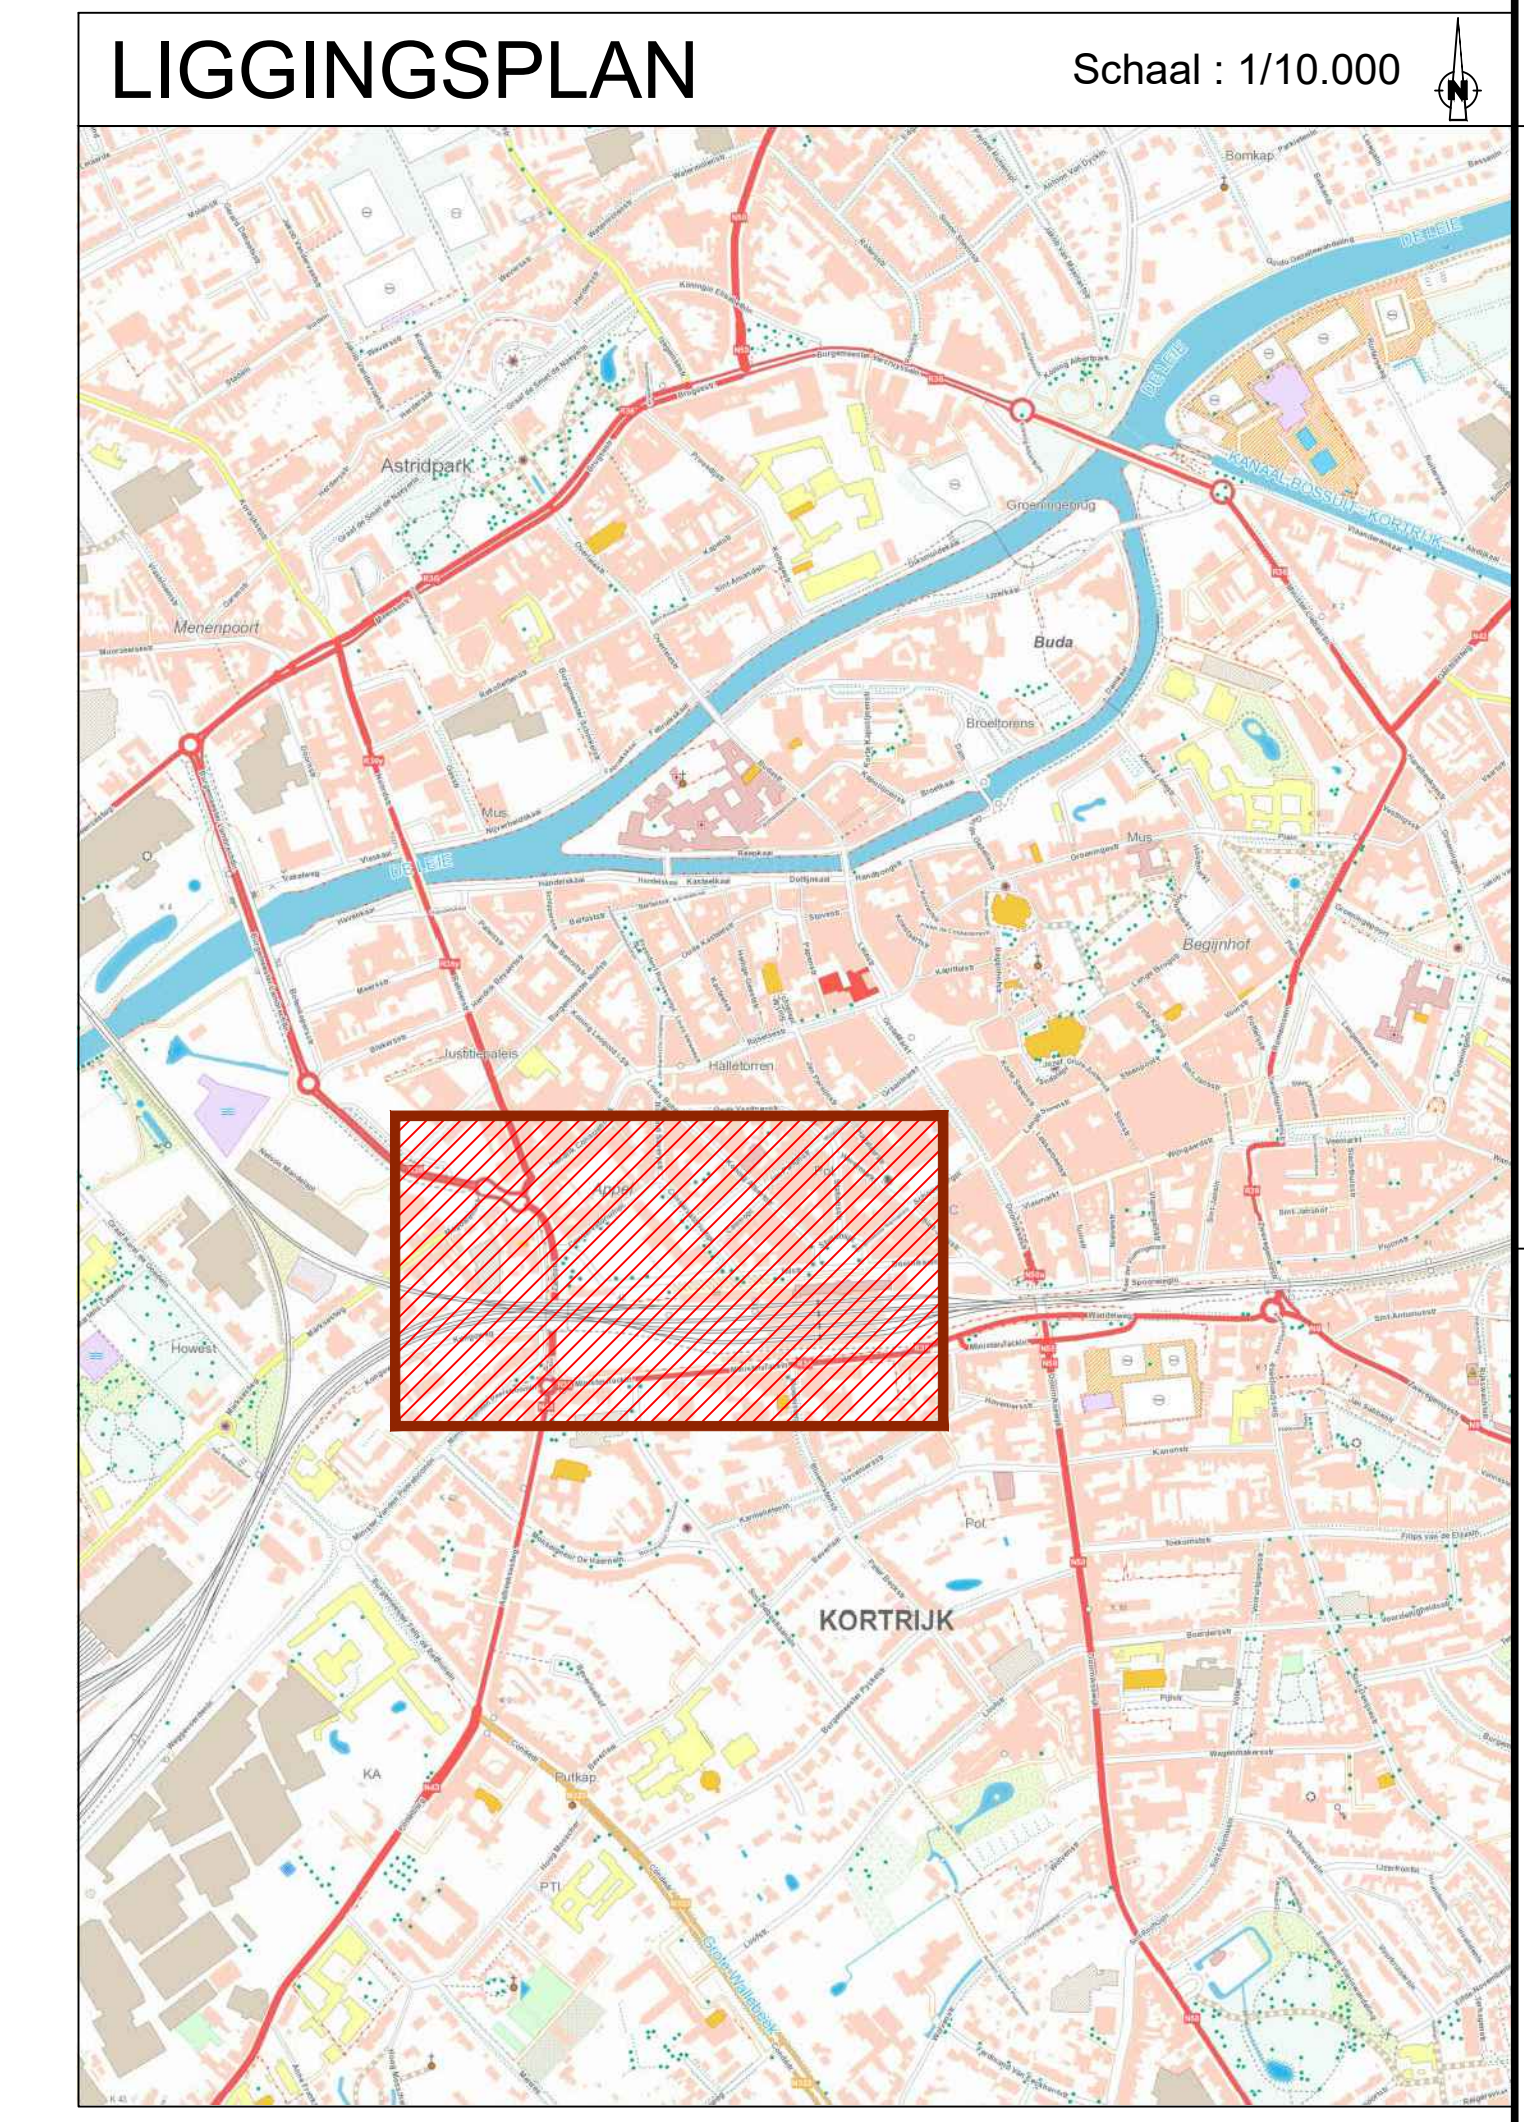

L78 GENT ST-PIETERS - TOURCOING KORTRIJK STATIONSOMGEVING KORTRIJK STATIONSPLAN 8	P.18-B08 KOS.015 Aankomst op de halte boven ondergrondse parking en tunnel PLEIN EN WEGENIS
ONTWORPEN TOESTAND OVERZICHTSPLAN	
60/62/63/23/0000643 BESTAANDE 001 16/06/2023	KOS_015_D_ALG_195