

Stad Kortrijk
RUP Park N50
Onteigeningsplan



november 2024, definitieve vaststelling


LEGENDE

plangebied

onteigening voor:
zone voor gemengd openruimtegebied- overdruk fietsverbinding
zone voor landbouw - overdruk fietsverbinding
zone voor openbaar park en beekvallei - overdruk fietsverbinding

Nr.	Afmeting	Sectie	Kad.nr.	Eigenaart(s)	oppervlakte Plots (m ²)	grafische oppervlakte (m ²)	te onteigenen - grafisch oppervlakte (m ²)	Aand	Bestemming	Onteigenende instelling
1	3406	C	386N		2591	2591	2591	AKKERLAND	zone voor gemengde open ruimte overdruk fietsverbinding	stad Kortrijk
2	3406	C	1054C		2859	2859	489	AKKERLAND	zone voor landbouw overdruk fietsverbinding	stad Kortrijk
3	3406	C	1054A		2508	2508	339	AKKERLAND	zone voor landbouw overdruk fietsverbinding	stad Kortrijk
4	3406	C	388		4240	4240	551	AKKERLAND	zone voor openbaar park en beekvallei overdruk fietsverbinding	stad Kortrijk

LIGGINGSPLAN SCHAAL 1:25.000

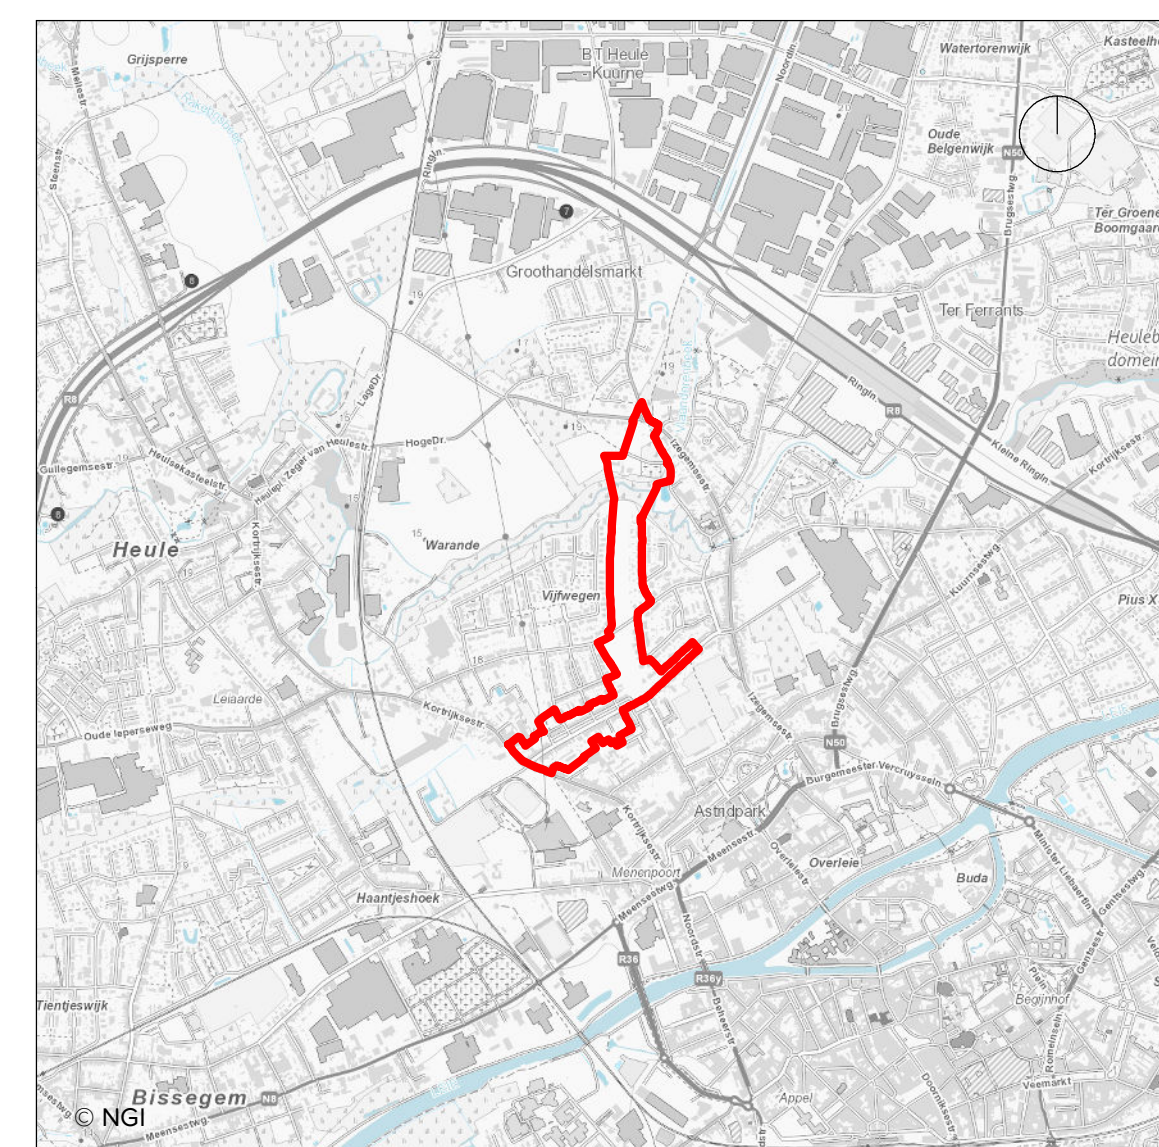

Dit ruimtelijk uitvoeringsplan (RUP) bestaat uit de volgende niet te scheiden onderdelen:
- procesnota
- toelichtingsnota
- stedenbouwkundige voorschriften
- verordenend grafisch plan
- (grafisch) register plancompensatie
- onteigeningsplan en -nota

Alle onderdelen maken deel uit van de definitieve vaststelling door de gemeenteraad

Oppervlakte RUP: 17ha 30a 22ca
Algemeen planid: RUP_34022_214_00022_00001
Ondergrond: GRB, oktober 2024
schaal: 1/2.000

COLOFON
Dit document is een publicatie van:

Intercommunale Leiedal
President Kennedypark 10
tel +32 56 24 16 16
rup@leiedal.be

Ontwerper - Ruimtelijke Planner:
Ewout Vanvooren
Griet Lannoo

In samenwerking met:
Jelle Scheerlinck

Opdrachtgever: Stad Kortrijk

Burgemeester:
Vincent Van Quickenborne

Voorzitter Gemeenteraad:
Helga Kints

Algemeen Directeur:
Carlo Daelman

FORMELE PROCEDURE
Periode van eerste raadpleging (60 dagen): vanaf 13/11/2020 t.e.m. 11/01/2021
Datum, uur en plaats van eerste participatiemoment: 24/11/2020 om 19u30, digitaal
Plenaire vergadering voorontwerp gemeentelijk ruimtelijk uitvoeringsplan: 21 december 2022
Voorlopige vaststelling van ontwerp gemeentelijk RUP in de gemeenteraadszitting van: 15 april 2024
Openbaar onderzoek van ontwerp gemeentelijk RUP: van 3 mei t.e.m. 1 juli 2024
Advies van de gemeentelijke commissie voor ruimtelijke ordening (GECORO): 28 augustus 2024
Definitieve vaststelling van gemeentelijk RUP in de gemeenteraadszitting van: 18 november 2024