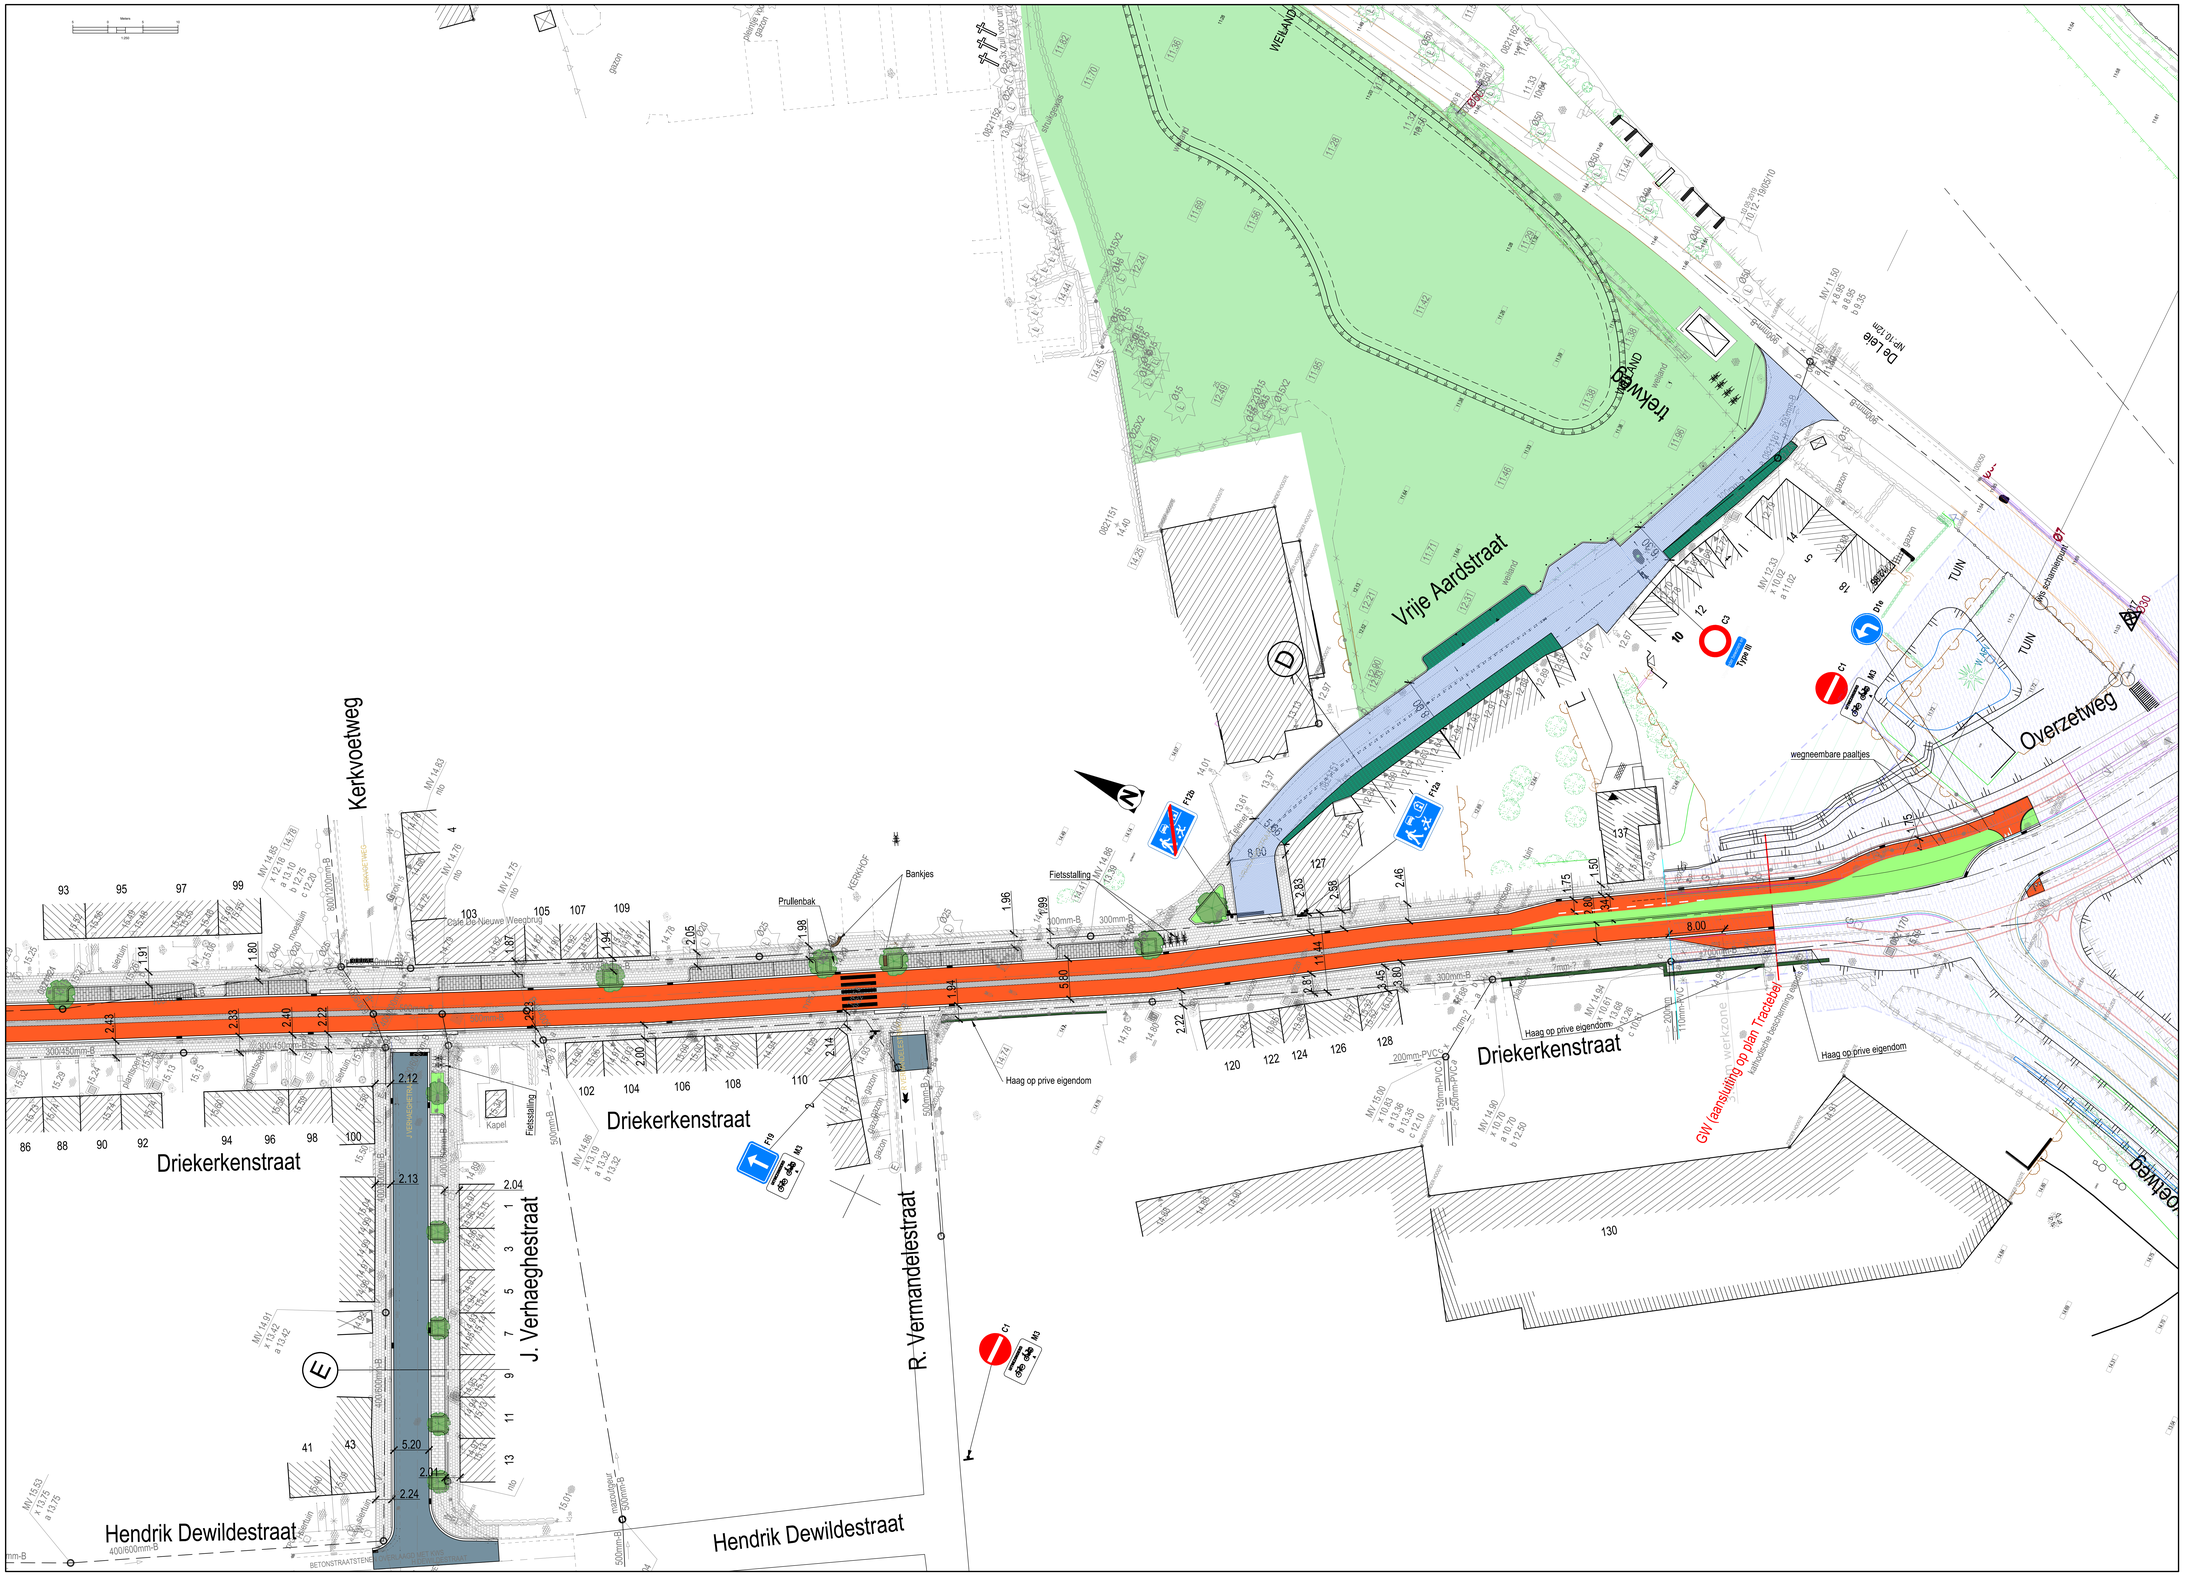

LEGENDE

- Rijweg (kiss)
- Uitgewassen beton
- Beton
- Fietsstraat
- Opkeerbaarpos (middengeleider)
- Voetpad (betonstraatstenen 22x22x10)
- Parkeerstrook (betonstraatstenen grijs 11x22x10)
- Parkeerstrook (betonstraatstenen donker grijs 11x22x10)
- Aanleg Rietpuberg (beton keien)
- Aanleg woonerf in platte kassein
- Rode betonstraatstenen 11x22x10 (overeenkomstig bestaande toestand)
- Verhoogde aanleg
- Buffer zone en groenaanleg
- Herstel bestaande toestand (i.f.v. roleringswerken)
- kleinschalige verharding kerkplein
- Grasdallen

Opdrachtgever
STAD KORTRIJK

Opdrachtgever	Gezien & goedgekeurd door
Leiestraat 21 8500 Kortrijk	de secretaris / de burgemeester
Tel. 1777 1777@kortrijk.be www.kortrijk.be	Geert Hilbert / Vincent Van Quickenborne

Project
Aanleg wegenis
Driekerkenstraat, Neerbeekstraat

AANVRAAG STEDENBOUWKUNDIGE VERGUNNING

ONTWERP

Studiebureau
ARCADIS Design & Consultancy for natural and built assets

Maatschappelijke zetel:
ARCADIS Belgium NV
Kolonginlaan 69
1000 Brussel
Kristof Poppinkstede
Afgevaardigd bestuurder

Coördinerende vestiging:
ARCADIS Belgium NV
Desguinlei-Intercom B bus 101
2000 Gent
Tel. +32 (0)9 342 44 44
Fax +32 (0)9 342 44 45

info@arcadisbelgium.be - www.arcadis.com

Index	Datum	Omschrijving	Getek.	Nagez.
D	10-12-2020	Ontwerp 3.3	FDB	
C	09-03-2020	Ontwerp 3.2	FDB	
B	09-09-2019	Voorontwerp - tussta versie	FDB	
A	12-06-2019	Voorontwerp- eerste versie	FDB	

Bestandslocatie
Aard/Bestandsnaam: P:\B01\117\B01117\B01117_SUM\01_Ontwerp\Planmappen\B01117-I101_...

Projectmanager FDW
Schaal 1:250
Formaat 1,34m²
Projectnr. **B01117.000021**
Volgnummer
Geometrische Grondvlakken Lambert 1972
Hoogtemeting TAW

GRONDPLAN WEGENIS FIETSSTRAAT
DEEL 3

FASE 3.3 VERSIE

WERKDOCUMENT