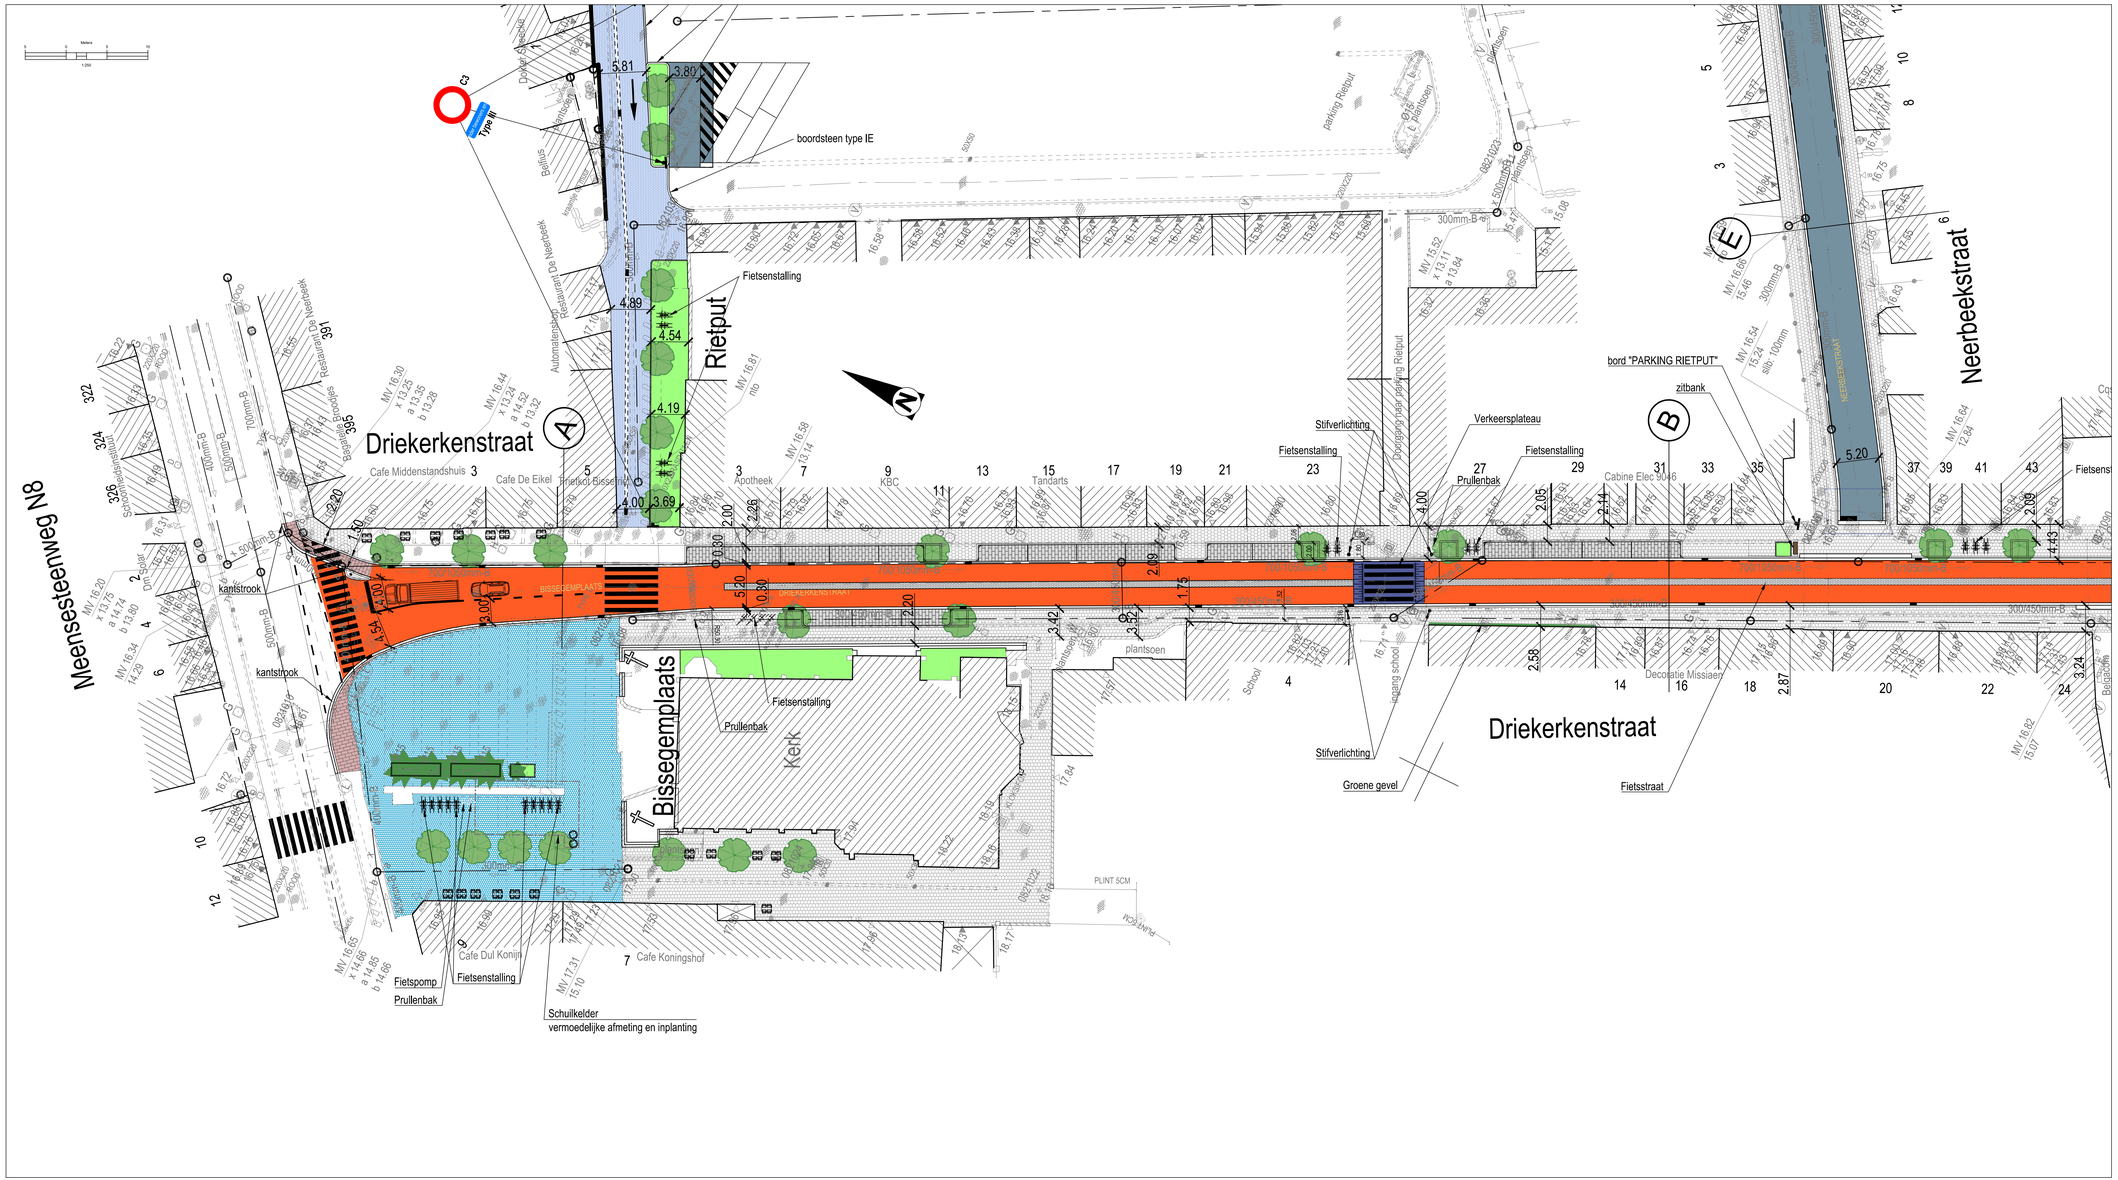

LEGENDE

- Rijweg (kws)
- Uitgewassen beton
- Beton
- Fietsstraat
- Opkleefstrips (middengeleider)
- Voetpad (betonstraatsteen 22x22x10)
- Parkeerstrook (betonstraatstenen grijs 11x22x10)
- Parkeerstrook (betonstraatstenen donker grijs 11x22x10)
- Aanleg Rietputweg (beton keien)
- Aanleg wooneerf in platte kassein
- Rode betonstraatstenen 11x22x10 (overeenkomstig bestaande toestand)
- Verhoogde aanleg
- Buffer zone en groenaanleg
- Herstel bestaande toestand (i.t.v. rioleringswerken)
- kleinschalige verharding kerkplein

Opdrachtgever

STAD KORTRIJK

Stad KORTRIJK

Opdrachtgever	Gezien & goedgekeurd door
Leiestraat 21 8500 Kortrijk	de secretaris — de burgemeester
Tel. 1777 1777@kortrijk.be www.kortrijk.be	Geert Hilbert — Vincent Van Quickenborne

Project

AANVRAAG STEDENBOUWKUNDIGE VERGUNNING

Aanleg wegenis
Driekerkenstraat, Neerbeekstraat

ONTWERP

Studiebureau

ARCADIS Design & Consultancy for natural and built assets

Maatschappelijke zetel:
ARCADIS Belgium NV
Koningstraat 80
1000 Brussel
Kristof Pepersmans
Afgevaardigd bestuurder

Coördinerende vestiging:
ARCADIS Belgium NV
Gaston Crommenlaan 8 bus 101
9050 Gent
Tel. +32 (0)9 242 44 44
Fax +32 (0)9 242 44 45

info@arcadisbelgium.be - www.arcadis.com

Index	Datum	Omschrijving	Getek.	Nagez.
D	10-12-2020	Ontwerp v.a.	PDB	
C	09-03-2020	Ontwerp	PDB	
B	09-09-2019	Voorontwerp - tweede versie	PDB	
A	12-04-2019	Voorontwerp - eerste versie	PDB	

WERKDOCUMENT

Bestandslocatie
Name:R:\BE\Rietput_PdB\011790\011790001210_Studie\03_Ontwerp\Plannenmappen 2\BE0117.000021_v0.dwg

GRONDPLAN WEGENIS FIETSSTRAAT
DEEL 1

Projectmanager	FDW
Schaal	1/250
Formaat	0,75m²
Projectnr.	**BE0117.000021**
Volgnummer	
Georeferentie	
Coördinaten	Lambert 1972
Hoogtemeting	TAW
Afbrukdatum	---
FASE	VERSIE
	3.1