


Legende ontworpen toestand

- Rijweg: rood-zwart genuanceerd betonstraatstenen 22x11x10
- Oprit: waterpasserende betonstraatstenen 22x11x10
- Oprit: grijze betonstraatstenen 22x11x10
- Voetpad: grijze betonstraatstenen 22x22x8
- Groenzone
- Parkeerstrook: grasbetontegels
- Kantstrook IIE1
- Greppel IIA2
- Boordsteen ID2

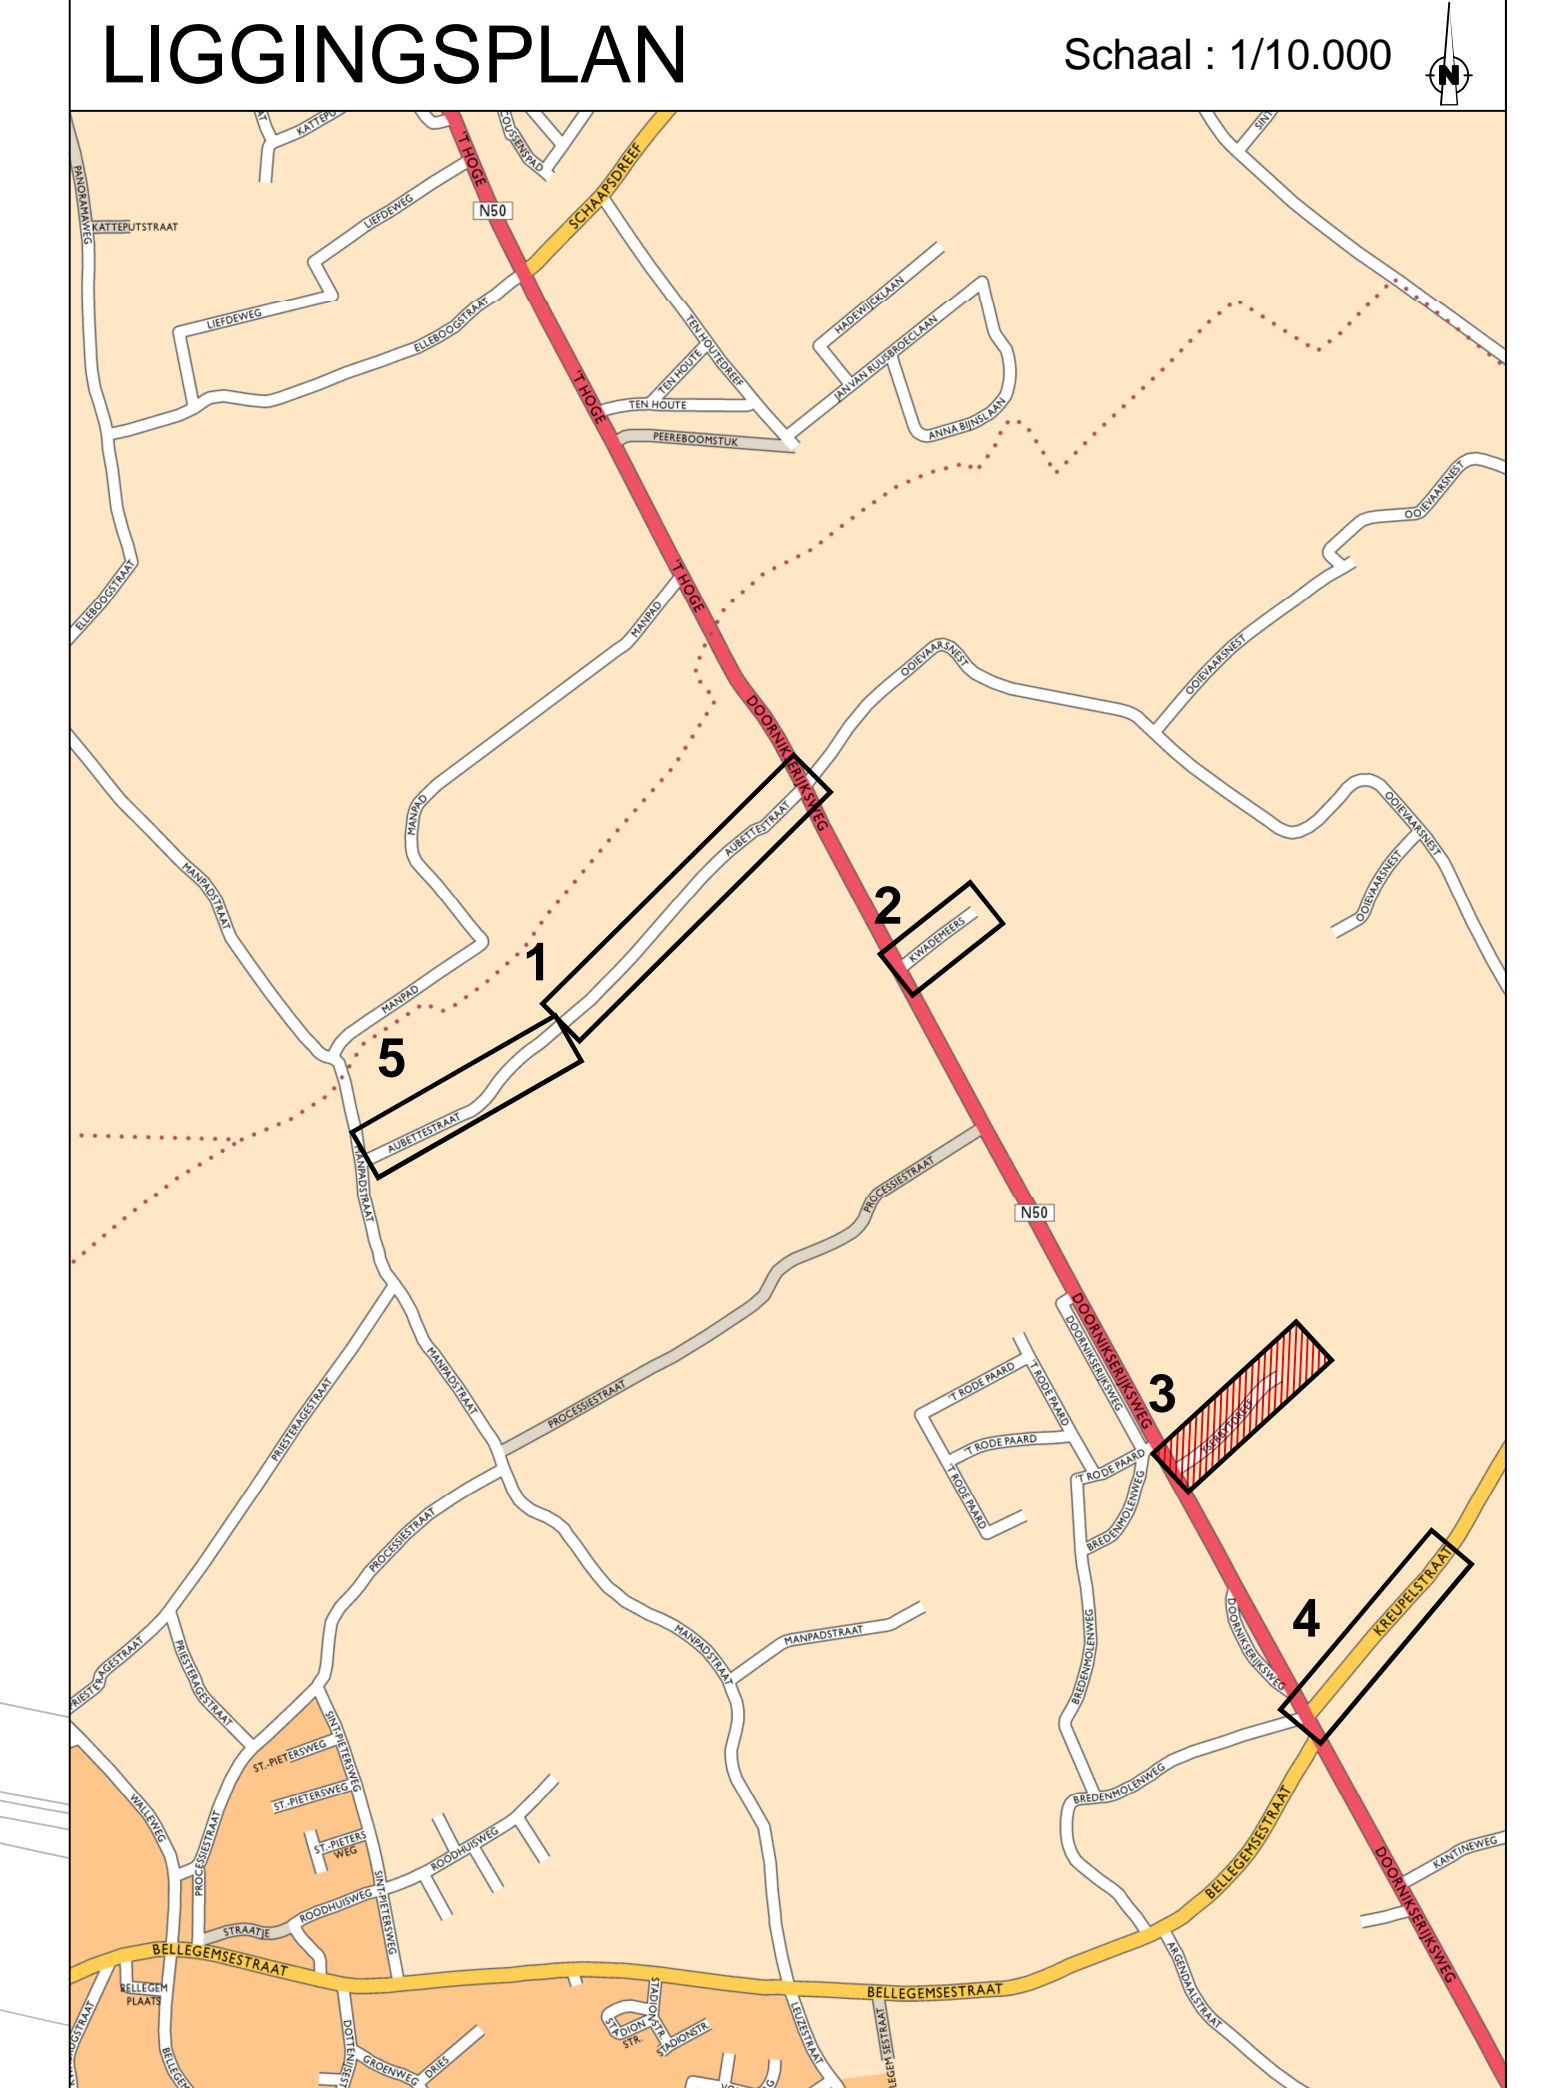

Stad Kortrijk Gezien en goedgekeurd door de gemeenteraad in zitting van:

Stad KORTRIJK Waarnemend Burgemeester mevr. Ruth Vandenberghe

Grote Markt 54 B-8500 Kortrijk Algemeen Directeur mevr. Nathalie Desmet

Provincie West-Vlaanderen

RIOLERINGSWERKEN AANSLUITING ZIJSTRATEN N50 W209101G

SWECO

vestiging Kortrijk
Engelse Wandeling 70
B-3510 Kortrijk-Markie
T+32 (0)2 383 06 40
www.swecobelgium.be

Teamleider
Ing. Gert Logier

Projectleider
Ing. Gert Logier

DATUM	HISTORIEK	TEKENAAR	DATUM	HISTORIEK	TEKENAAR
C	20-08-2021	Ontwerpdossier	LVB		
B	30-09-2020	Aanpassingen	HDK		
A	16-07-2020	Ontwerp	HDK		

ONTWERP WEGENIS
YSERBYTDREEF

FASE	SCHAAL	PLANOPP. (m²)	PROJECTNUMMER	PLANNUMMER	UITGAVE
ONTWERP	1:250	0,44m²	2018.3	4.1/3	C

©ISP/2020/212 SWP/ACR/2021_Design/2018.3_1_WEG_01.dwg - 4.1.3 (202109) 10/10