


Legende ontworpen toestand

- Rijweg: Bitumeneuze verharding
- Oprit: waterpasserende betonstraatstenen 22x11x10
- Voetpad: grijze betonstraatstenen 22x22x8
- Oprit: grijze betonstraatstenen 22x11x10
- Fietspad: betonstraatstenen 30x15x10 in langsricting te plaatsen
- Fietsuggestiestrook - markering
- Uitwijkstrook: grasbetontegels
- Groenzone
- Veiligheidsstrook: waterpasserende betonstraatstenen 22x11x10
- Kantstrook IIE1
- Greppel IIA2
- Boordsteen ID2
- ter plaatse vervaardigde boordsteen-greppel type IIID
- Drempелеlement
- Kunststof reflectorpaaltje

LIGGINGSPLAN

Schaal : 1/10.000

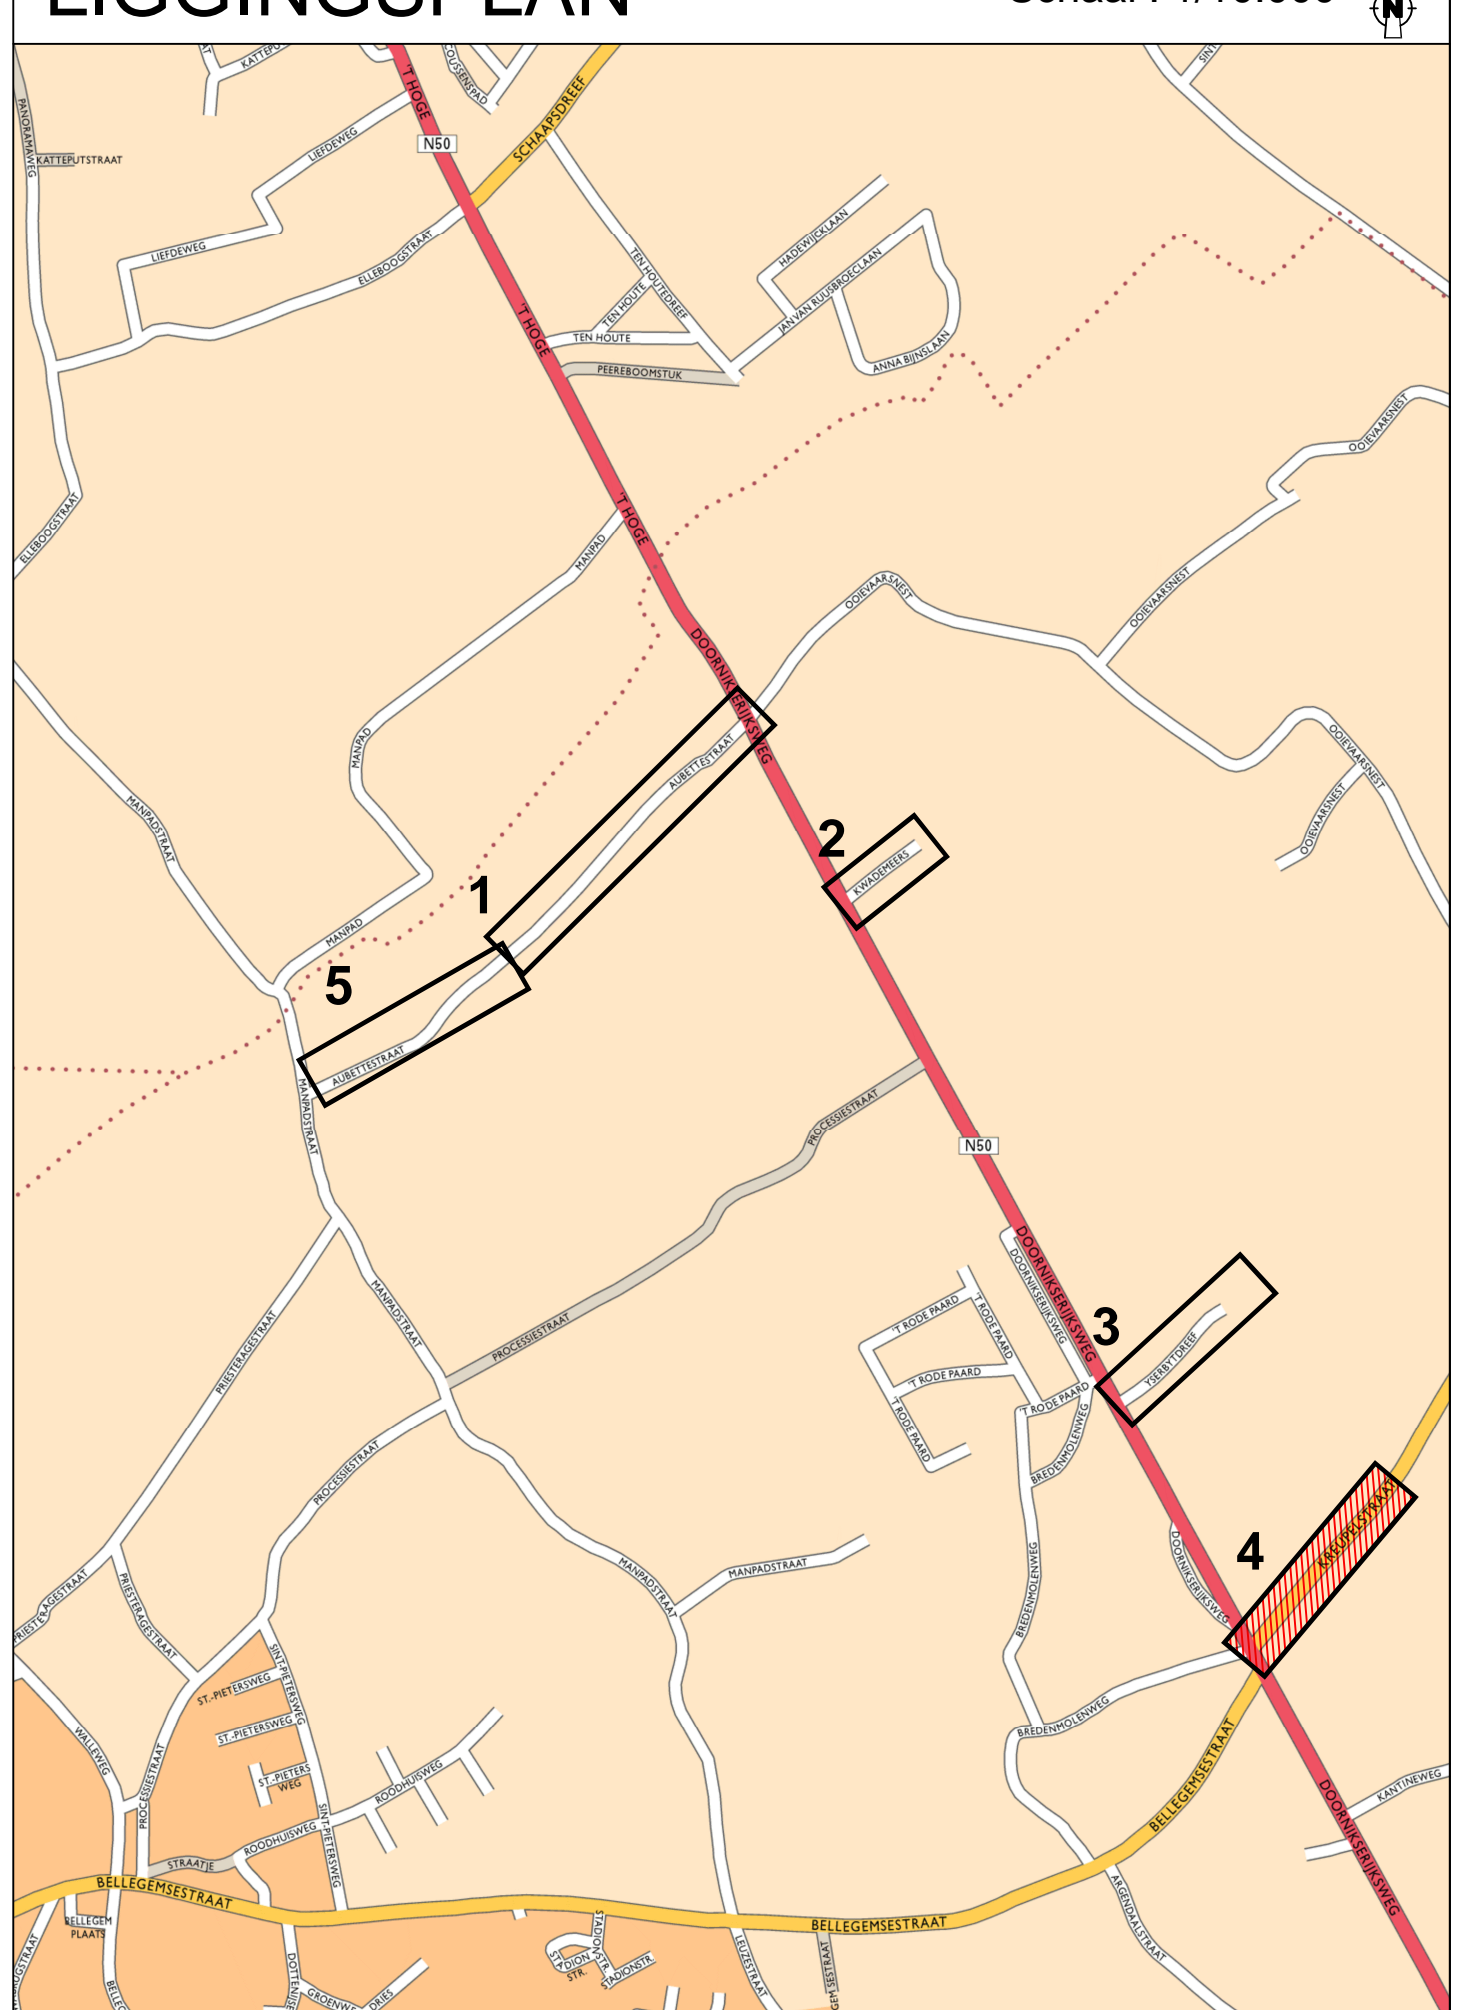

Stad Kortrijk
 Gezien en goedgekeurd door de gemeenteraad in zitting van:
 Waarnemend Burgemeester mevr. Ruth Vandenberghe
 Algemeen Directeur mevr. Nathalie Desmet

Provincie West-Vlaanderen

RIOLERINGSWERKEN AANSLUITING ZIJSTRATEN N50 W209101G

SWECO
 vestiging Kortrijk
 Engelse Wandeling 70
 B-8510 Kortrijk-Markt
 T+32 (0)2 383 06 40
 www.swecobelgium.be

Teamleider Ing. Gert Logier
 Projectleider Ing. Gert Logier

FASE	DATE	TEKENER	TEKNAAR	DATUM	HISTORIEK	TEKNAAR
E	20-08-2021	Ontwerpdossier	LVB			
D	07-01-2021	Feedback bewoners	HDK			
C	13-10-2020	Aanpassing grasdallen	HDK			
B	30-09-2020	Aanpassingen	HDK			
A	16-07-2020	Ontwerp	HDK			

ONTWERP WEGENIS KREUPELSTRAAT

FASE	SCHAAL	PLANOPP. (m²)	PROJECTNUMMER	PLANNUMMER	UITGAVE
ONTWERP	1:250	0,50m²	2018.3	4.1/4	E