

HERINRICHTING  
STEENSTRAAT - ROESELARSESTRAAT  
03/04/2019  
Bureau Cnockaert - Aquafin - Stad Kortrijk



# HERINRICHTING STEENSTRAAT - ROESELAARSESTRAAT

huidige situatie



Steenstraat



Roeselaarsestraat

# HERINRICHTING STEENSTRAAT - ROESELAARSESTRAAT

basis principes



1

ZONE 30  
Roeselaarsestraat



2

VERKEERSPLATEAUS



3

VERGROENEN



4

FIETS  
MARKERINGEN




5

LANGSPARKEREN

# HERINRICHTING STEENSTRAAT

## straatprofiel

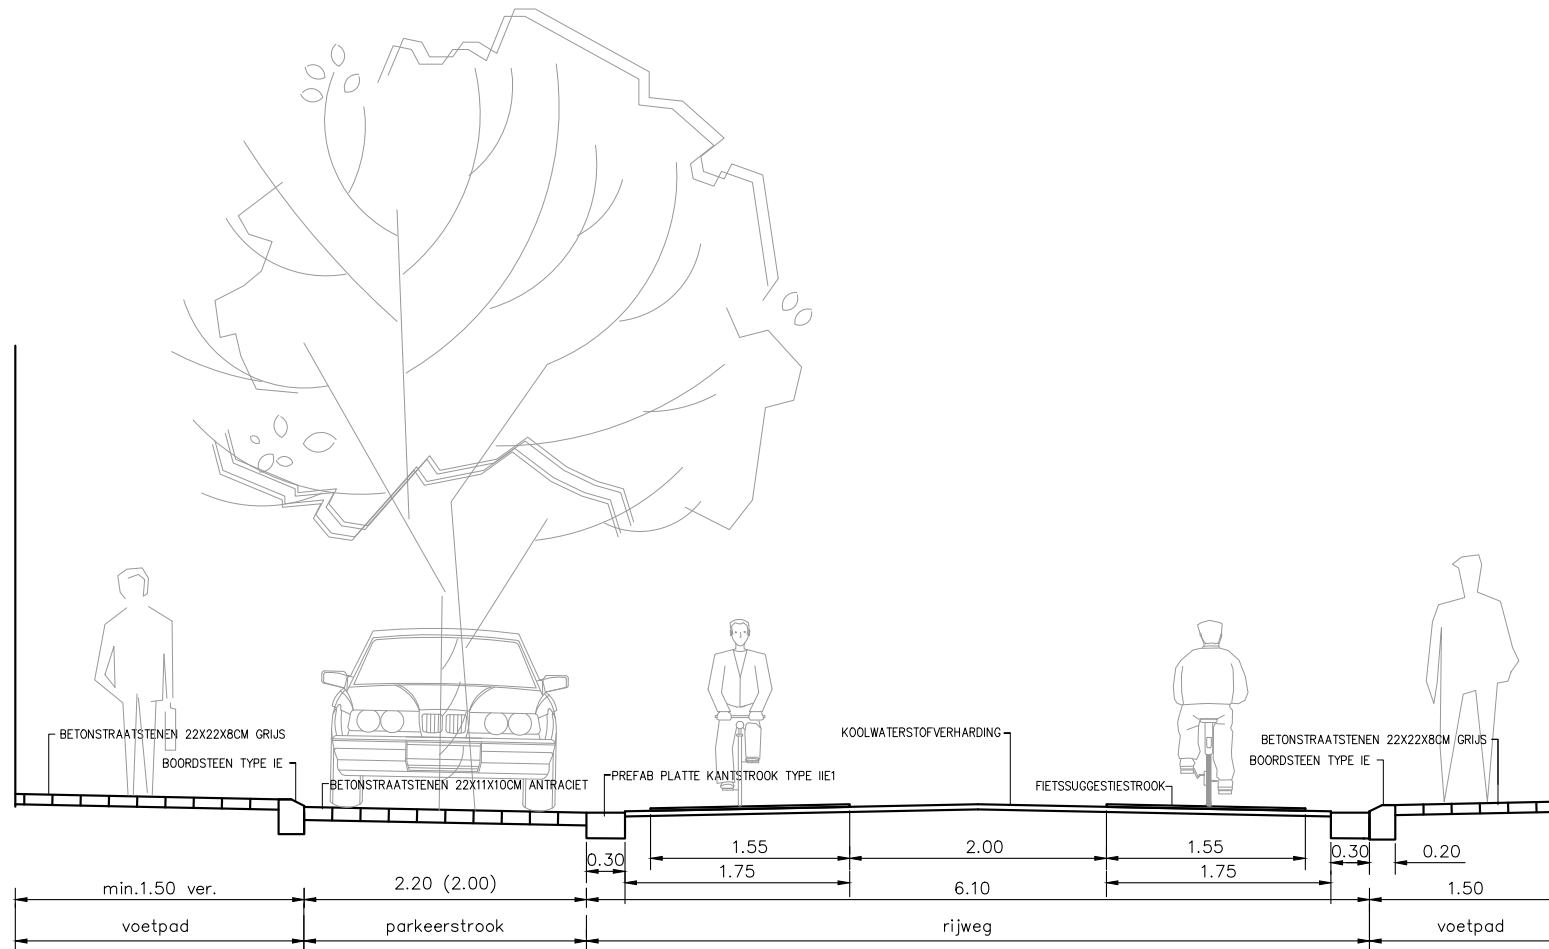


- RIJWEG 6,10 M
- PARKEERSTROOK 2,20 M
- VOETPAD 1,50M

ASFALT  
 KASSEIEN  
 GRIJZE BETONSTRAATSTENEN

# HERINRICHTING ROESELAARSESTRAAT

## straatprofiel

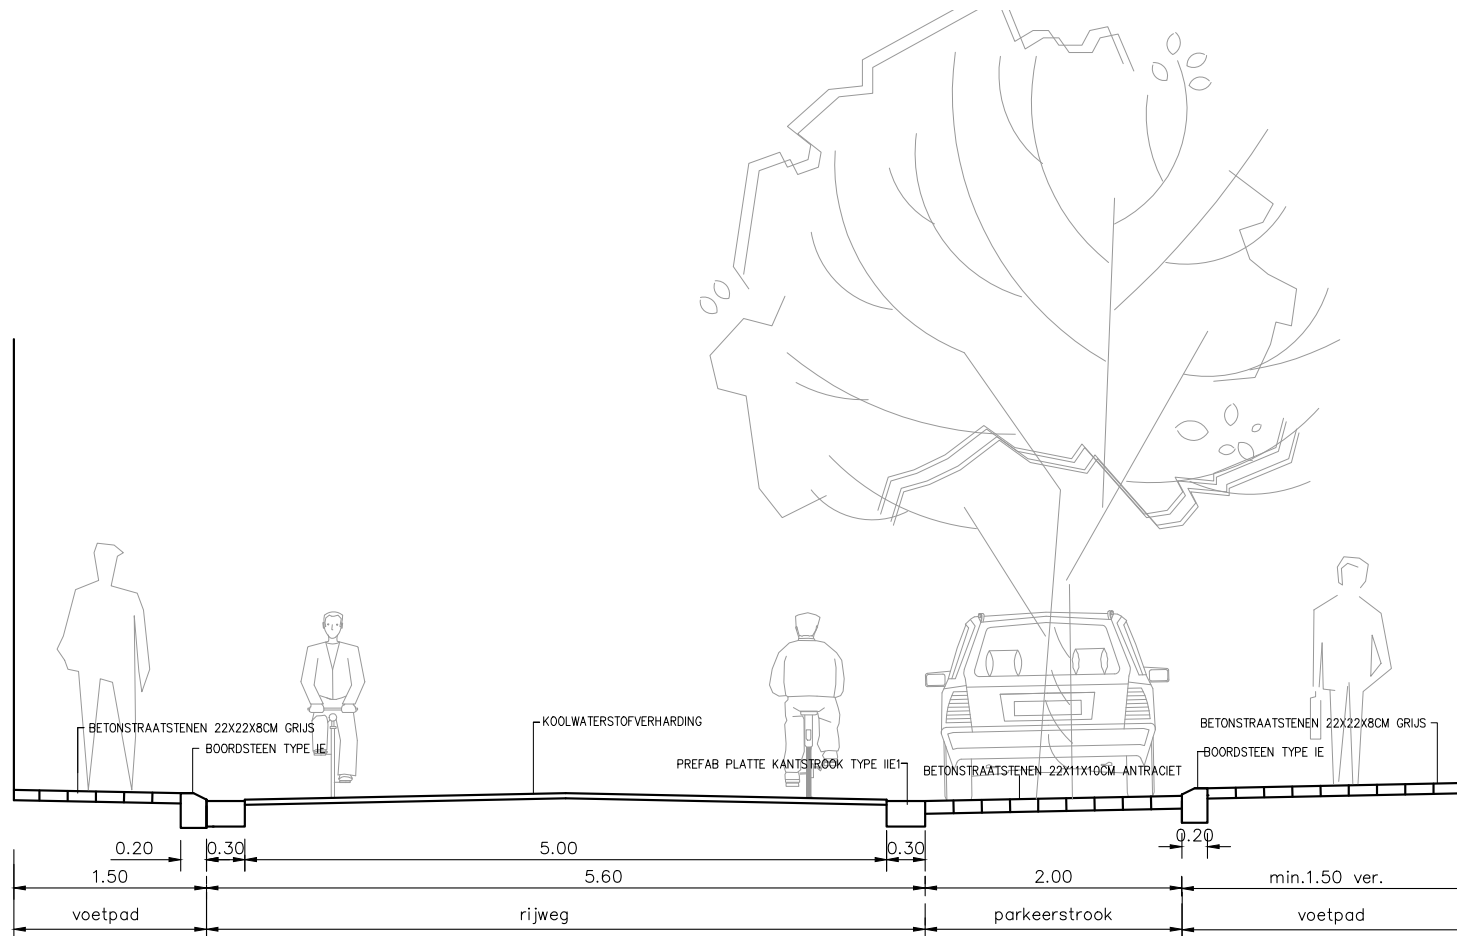

- RIJWEG 5,60 M
- PARKEERSTROOK 2,00 M
- VOETPAD 1,50M


ASFALT  
ANTRACIET BETONSTRAATSTENEN  
GRIJZE BETONSTRAATSTENEN



1  
ZONE 30

# HERINRICHTING ROESELAARSESTRAAT

## zone 30

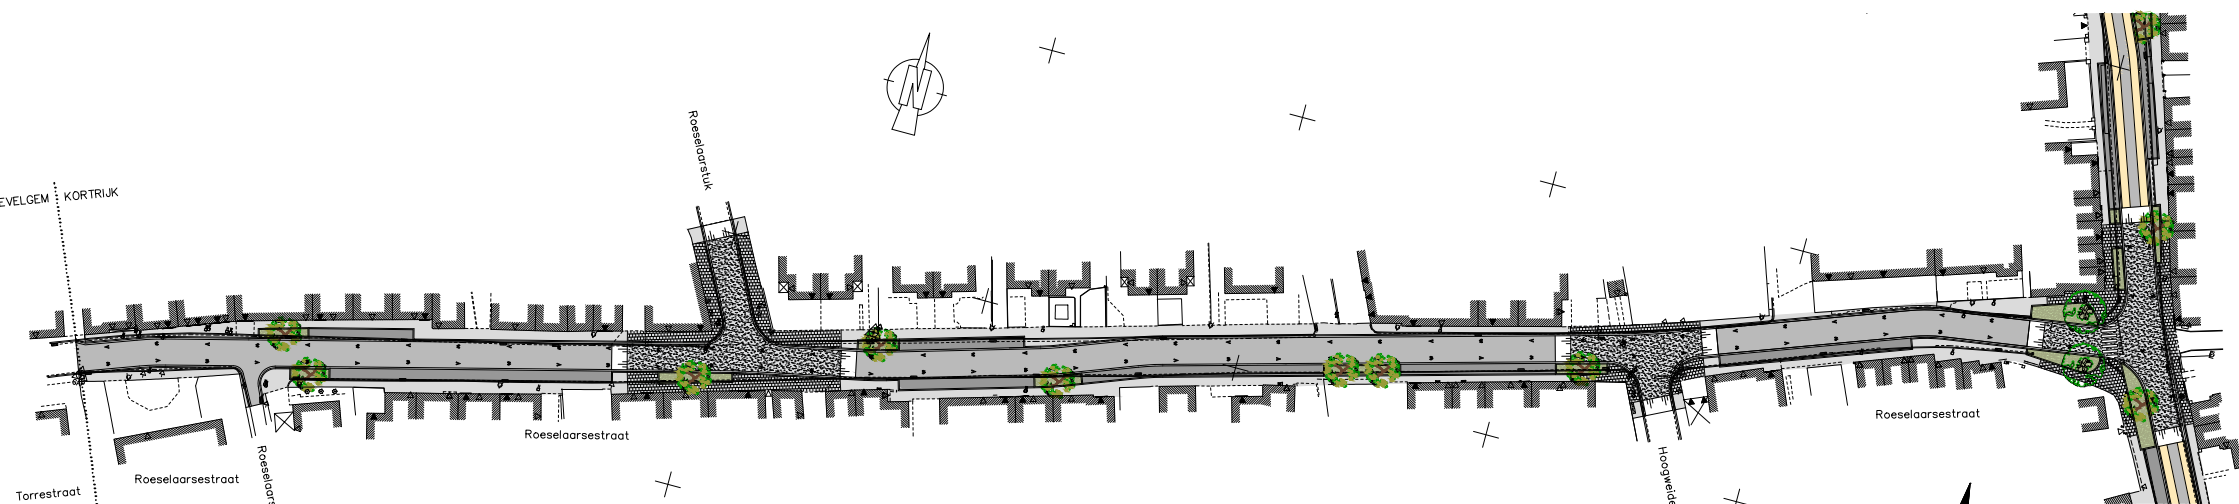

- Roeselaarsestraat zone 30
- belangrijke fietsroute richting Wevelgem
- meer veiligheid
- Steenstraat zone 50




2

VERKEERSPLATEAUS



# HERINRICHTING STEENSTRAAT

verkeersplateau

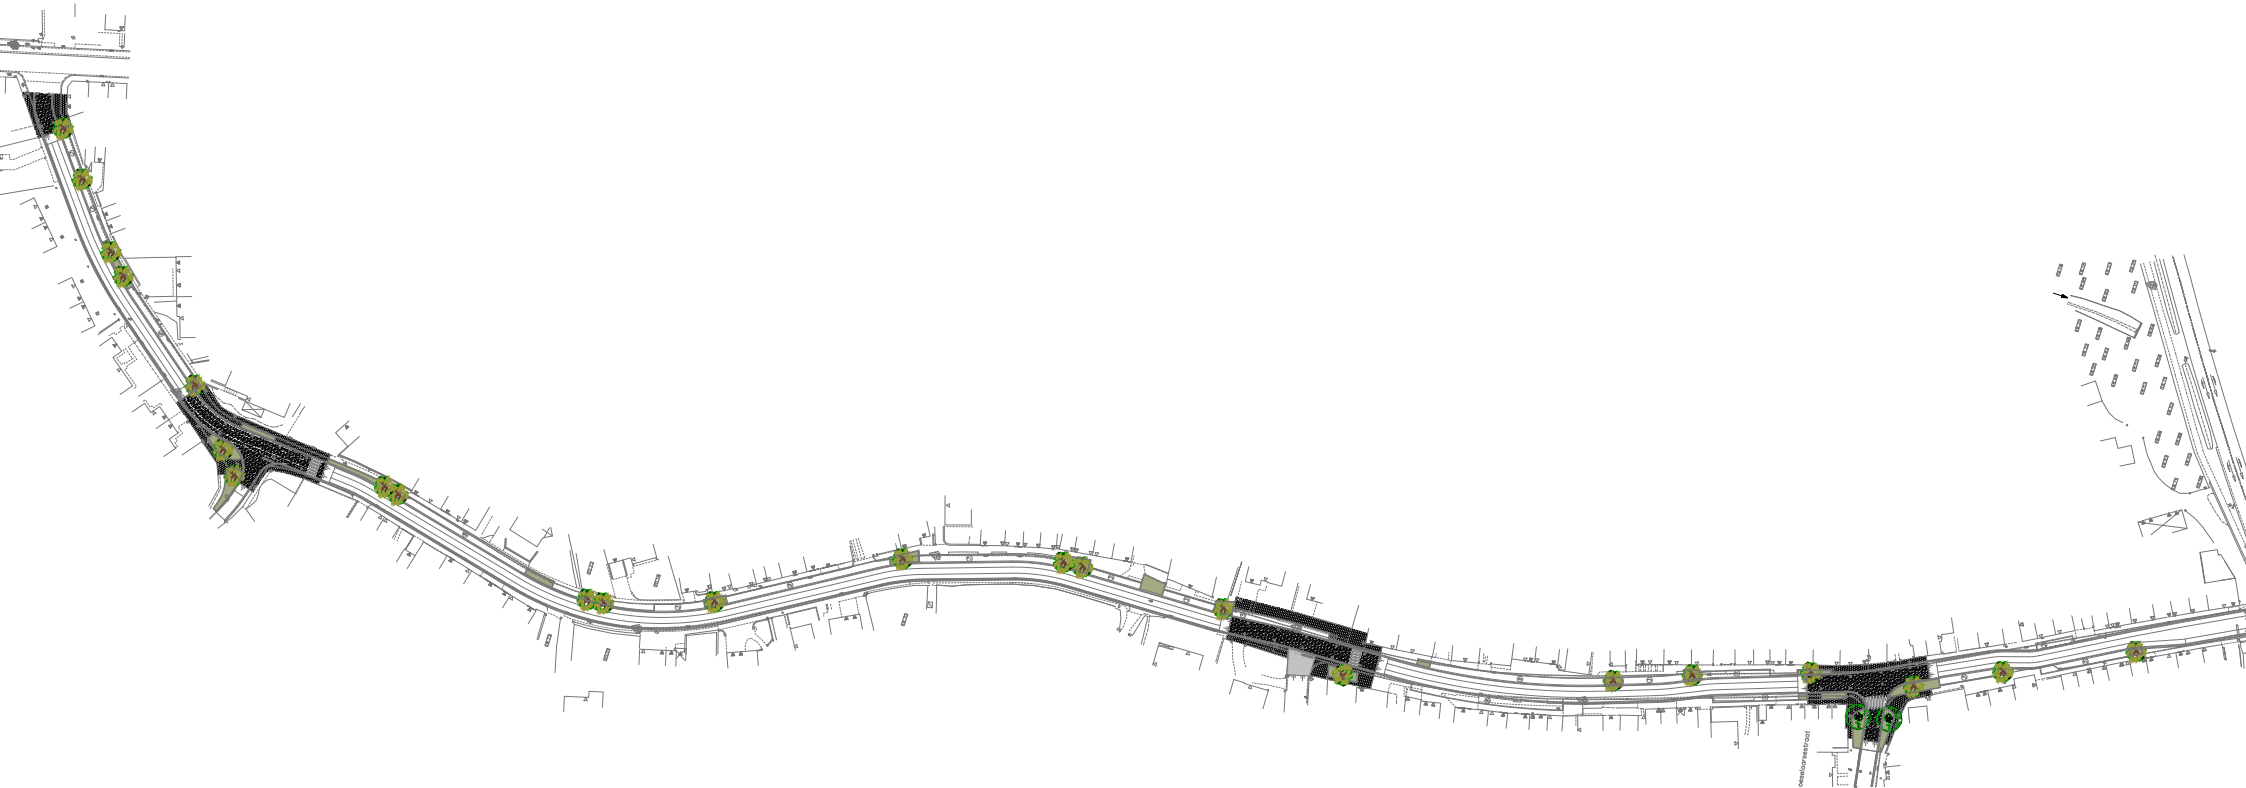


## verkeersplateaus thv

- Roeselaarsestraat
- Vlasrootstraat
- Heulebosstraat

# HERINRICHTING STEENSTRAAT


verkeersplateau

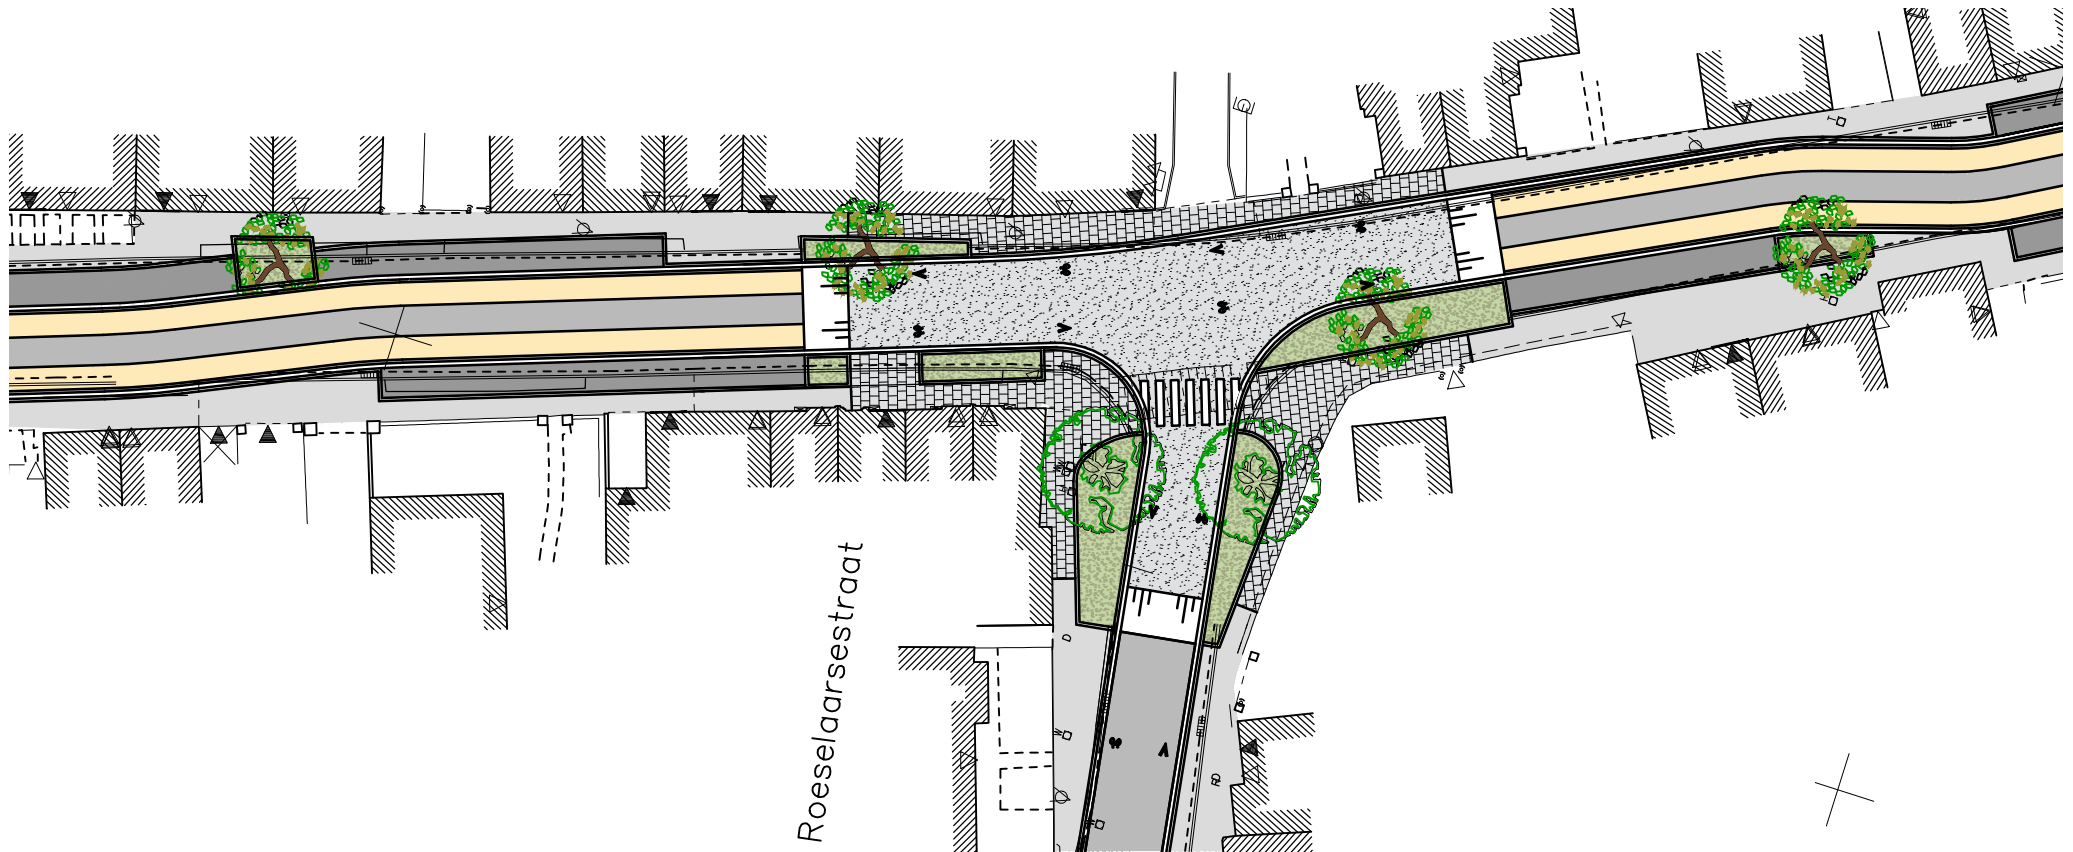

- snelheidsremmend effect
- accentueren kruispunten
- plateau in uitgewassen beton
- fietsmarkeringen
- vergroenen
- veilige oversteekplaatsen

# HERINRICHTING ROESELAARSESTRAAT

## verkeersplateau

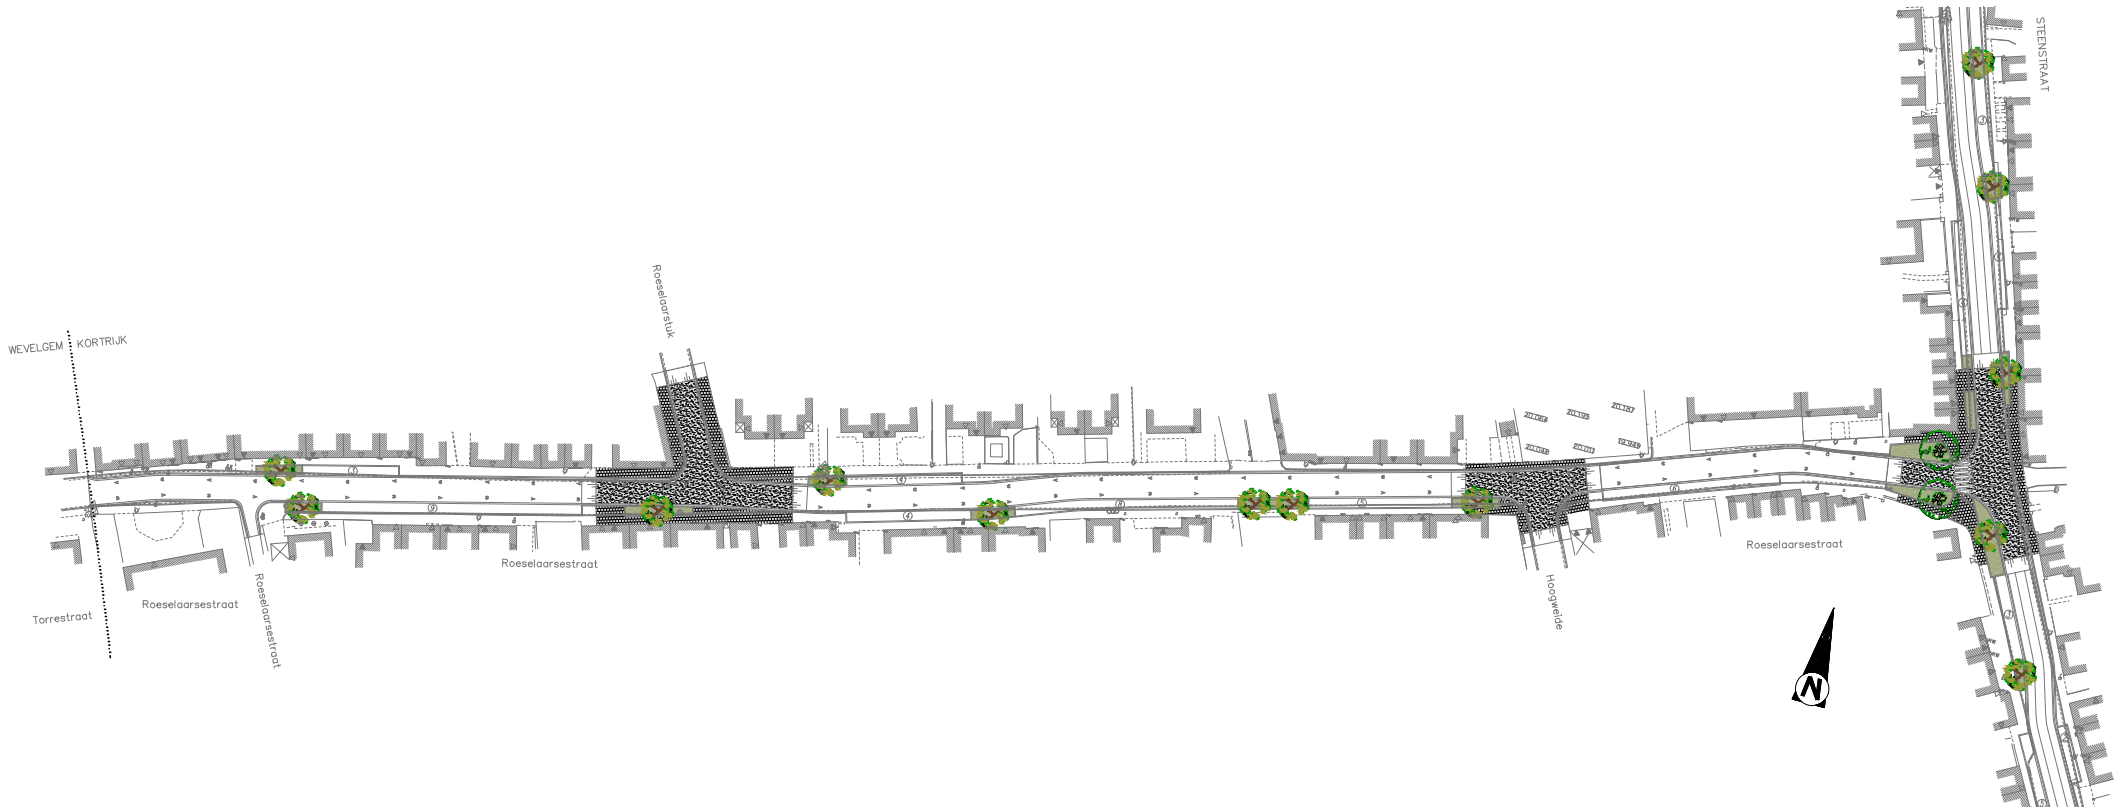

### verkeersplateaus thv

- Hoogweide
- Roeselaarstuk




3

VERGROENEN


# HERINRICHTING STEENSTRAAT

vergroenen

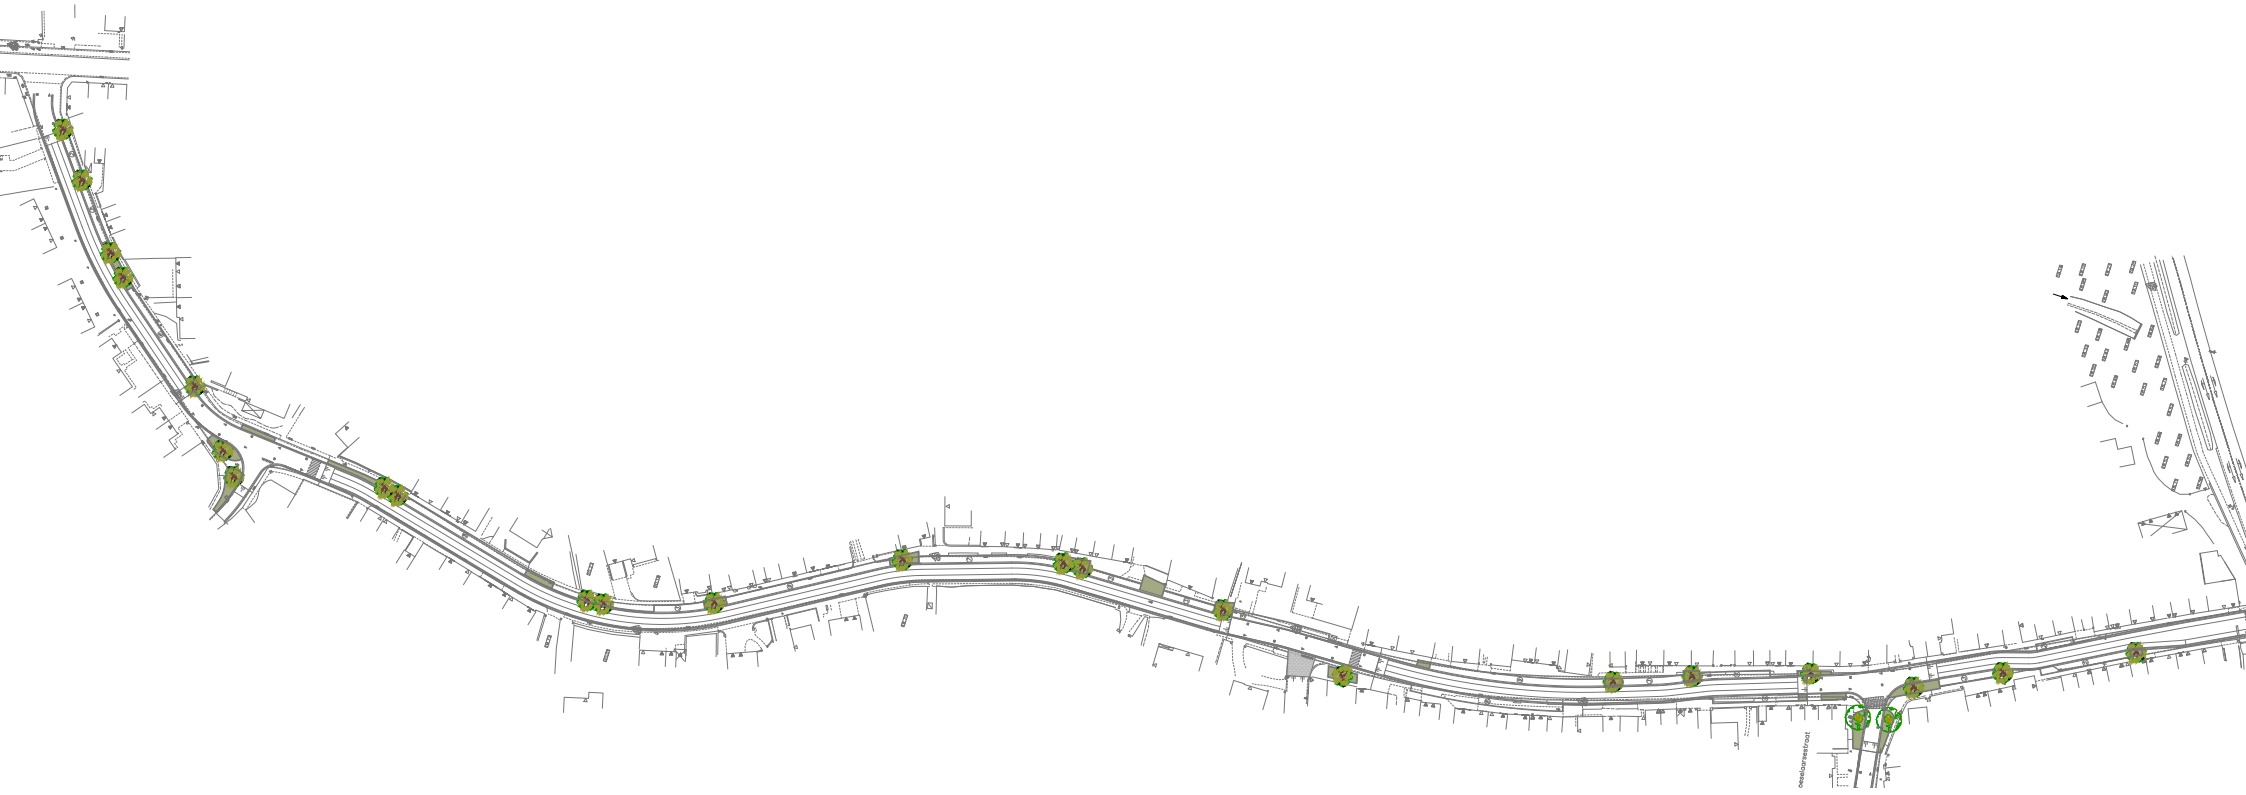

# HERINRICHTING STEENSTRAAT


vergroenen

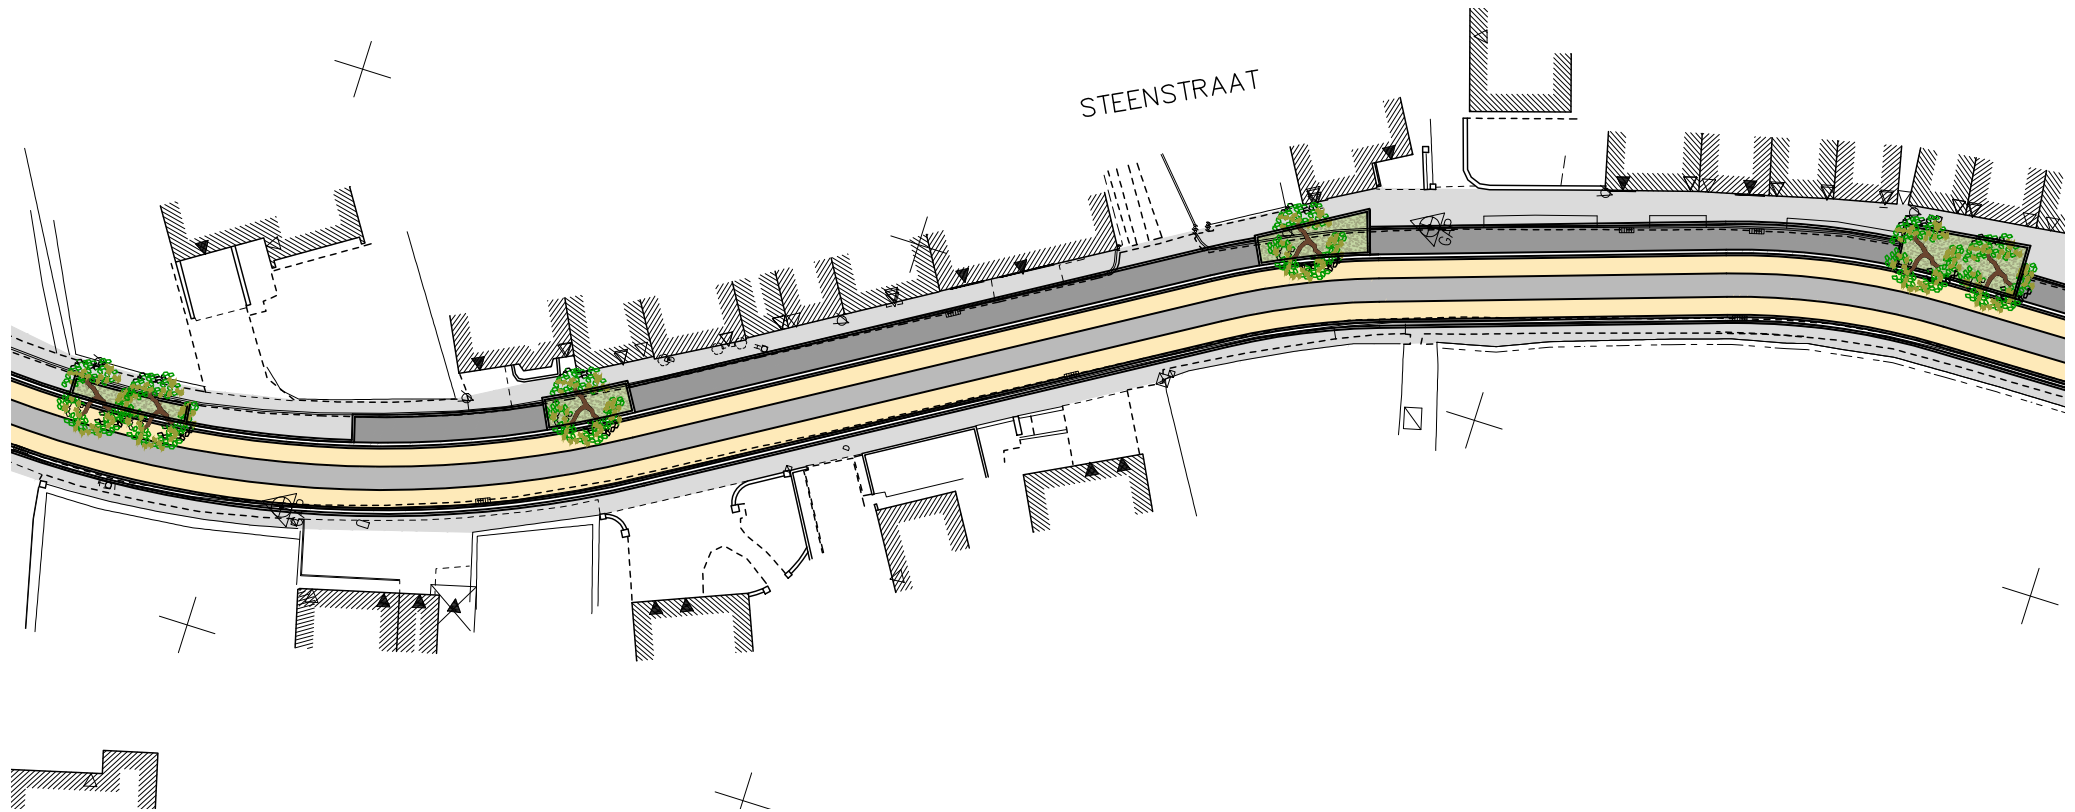

- ruime plantvakken met hoogstammige bomen
- aantrekkelijke woonomgeving
- positieve invloed op ons klimaat
  - gezond woon-, werk- en leefklimaat
  - plantvakken als infiltratievoorziening
  - biodiversiteit

# HERINRICHTING ROESELAARSESTRAAT


vergroenen

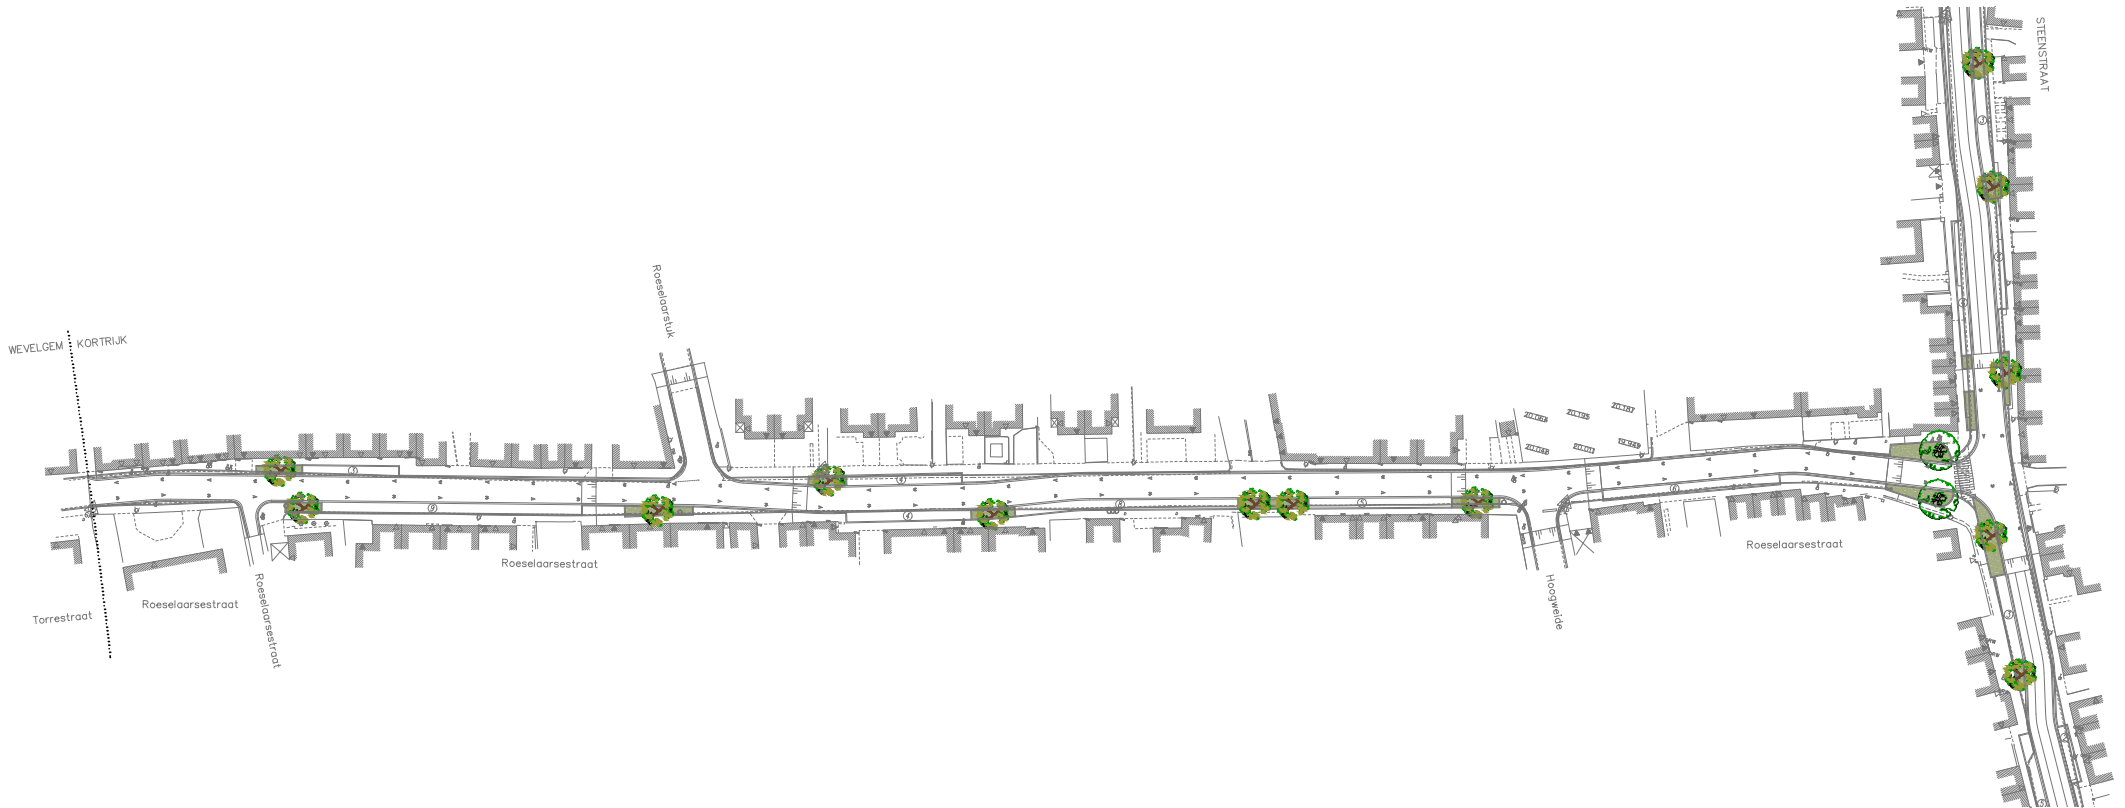


# HERINRICHTING ROESELAARSESTRAAT

vergroenen

1

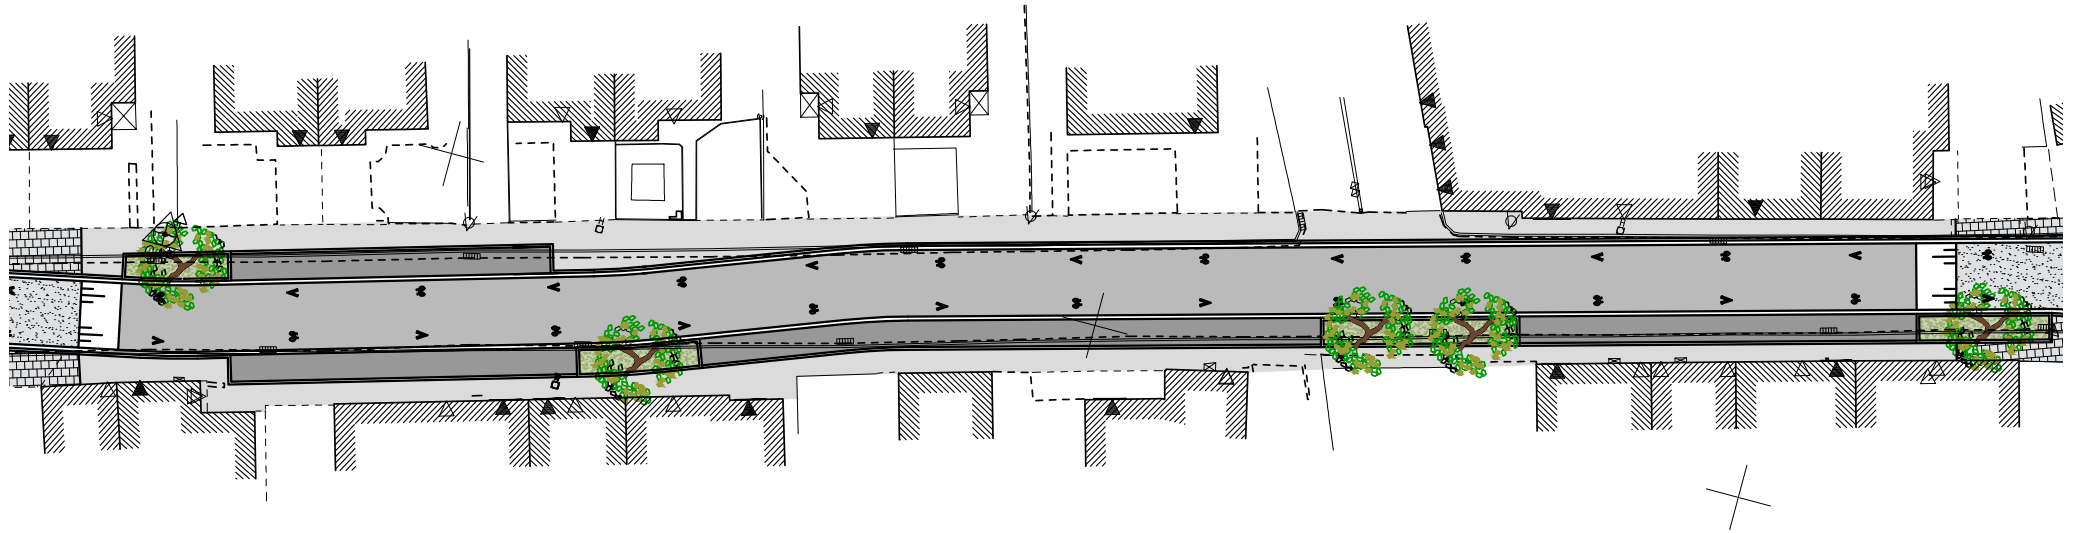



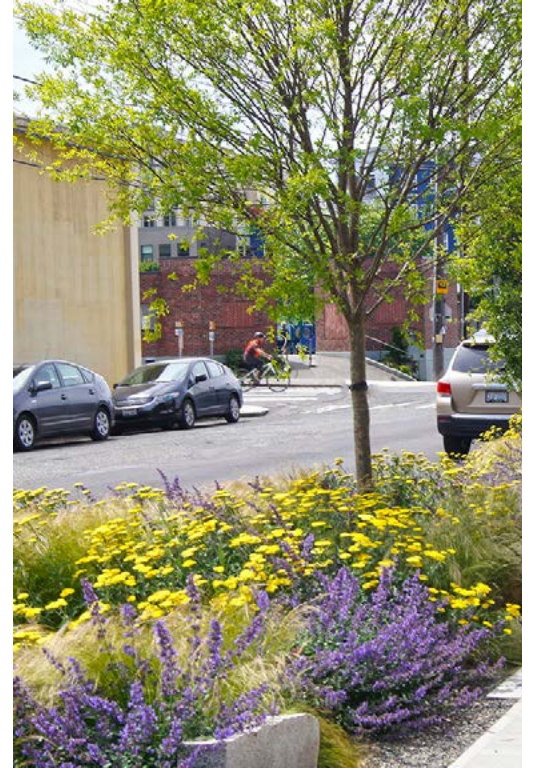



# HERINRICHTING STEENSTRAAT - ROESELAARSESTRAAT

vergroenen: **EEN GEVELTUIN MAAKT DE STRAAT MOOIER, SCHONER, EN KOELER!**



alle info: [www.kortrijk.be/geveltuin](http://www.kortrijk.be/geveltuin)

geveltuintje = enkele voetpadtegels uithalen en een plant zaaien !  
De stad Kortrijk geeft een premie van 25 EUR  
leg een geveltuintje aan en meld het aan de stad

# MEER GROEN IN DE STEENSTRAAT EN ROESELAARSESTRAAT



Referentie groene straate - Rotterdam

- Waterberging: regenwater vult het grondwater aan
- Natuur: dieren vinden beschutting en voedsel.
- Hittebestrijding: groen biedt verkoeling in de zomer.
- Fijnstof: fijnstof wordt door het groen opgevangen en zorgt voor een zuivere lucht.




4

## FIETS MARKERINGEN



# HERINRICHTING STEENSTRAAT


## fietssuggestiestroken

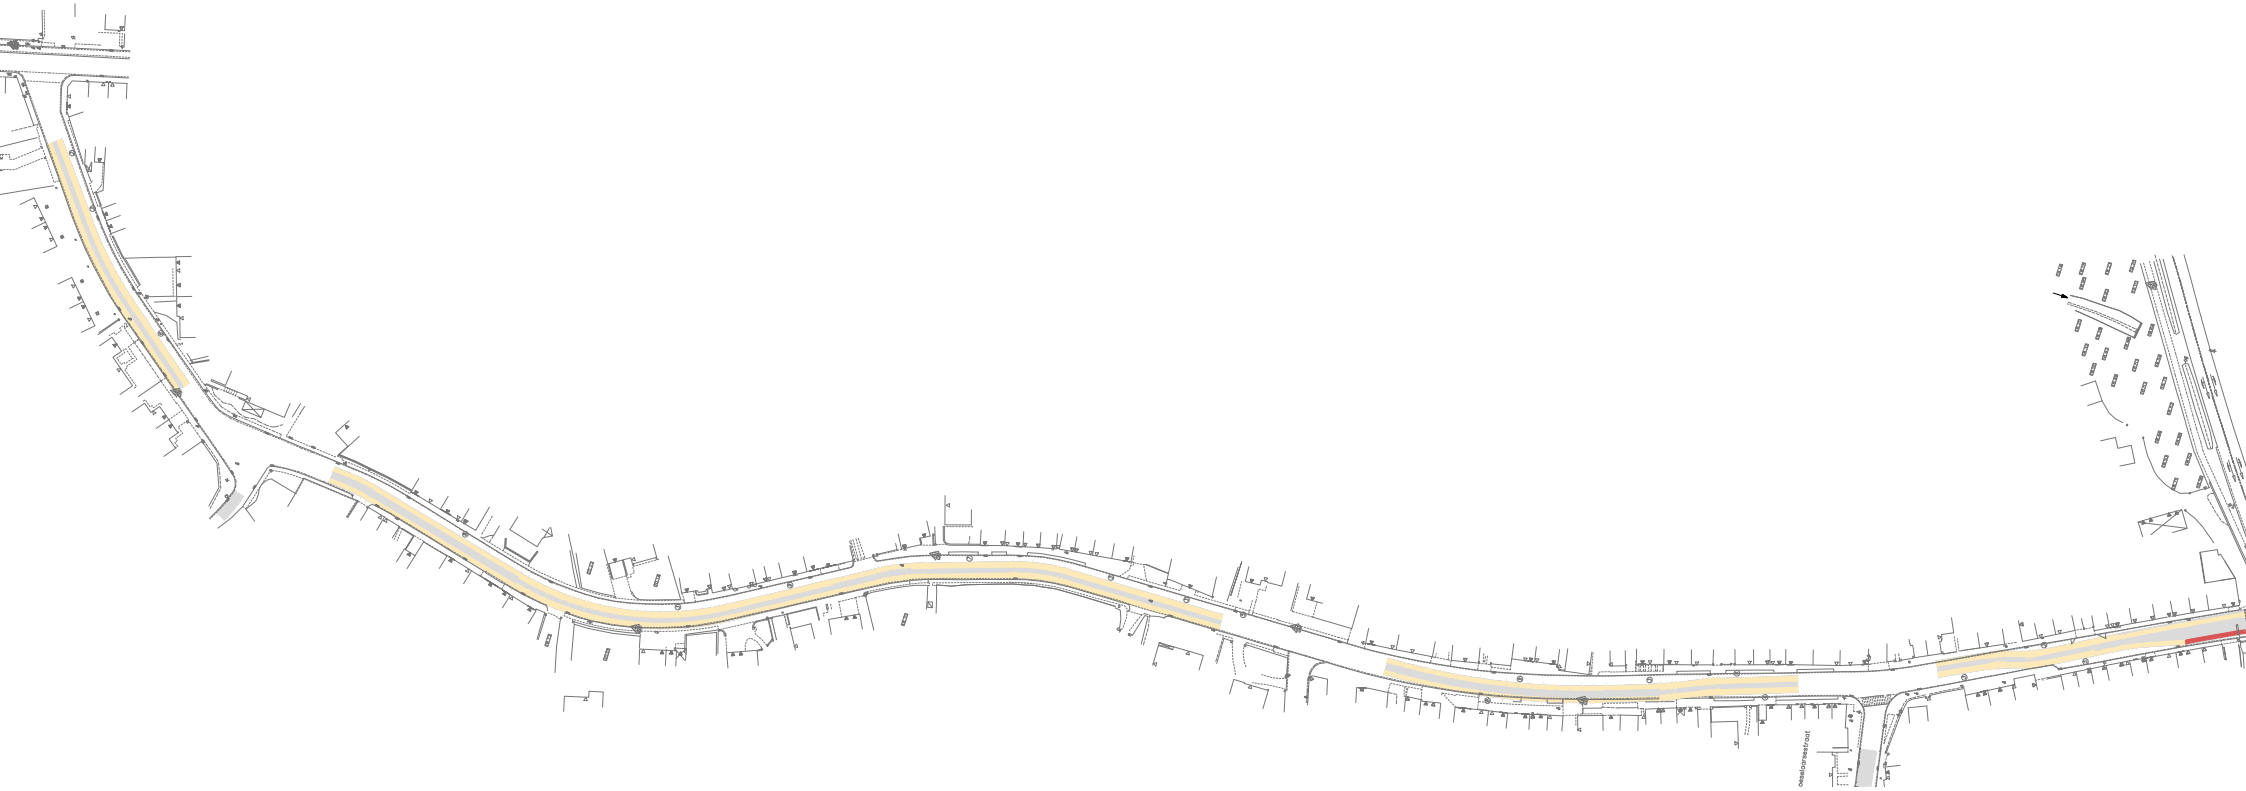

- fietssuggestiestroken - zone 50
- fietsers onder de aandacht
- zichtbaarheid van de fietser
- optisch versmallen van de rijbaan
- snelheidsremmend

# HERINRICHTING ROESELAARSESTRAAT

## fietsmarkeringen

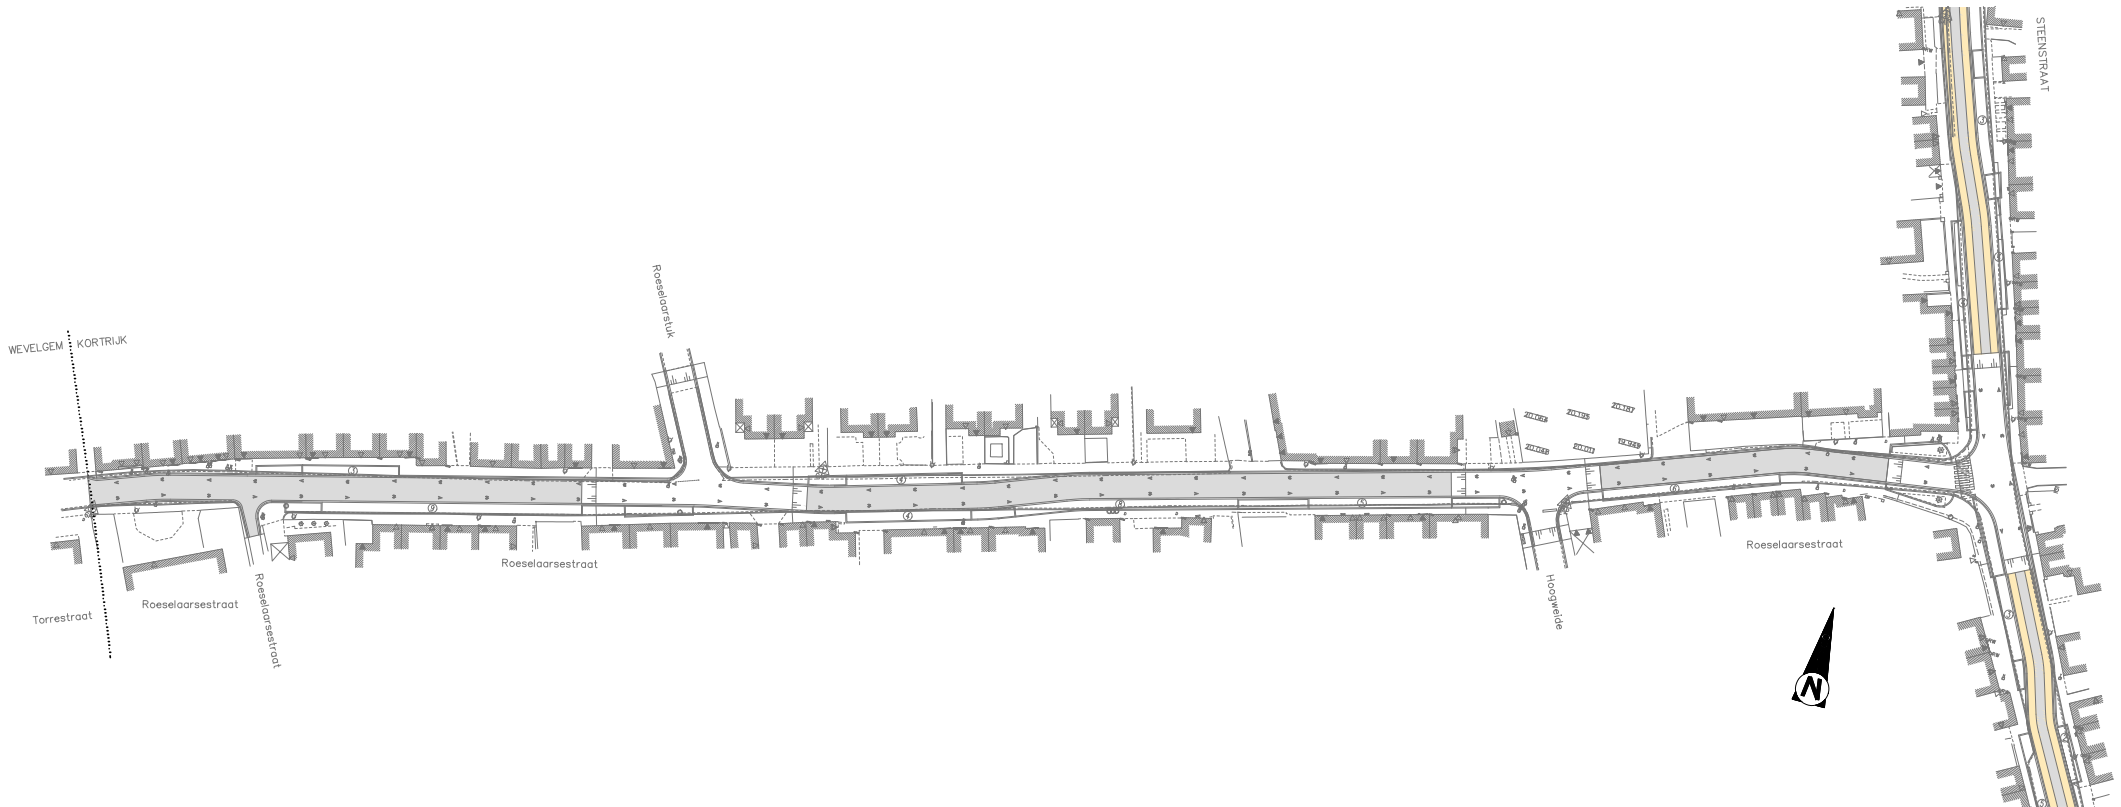

- fietsmarkeringen - zone 30



Poperinge - Bruggestraat - Bureau Cnockaert




5

LANGSPARKEREN




# HERINRICHTING STEENSTRAAT

langsparkeren

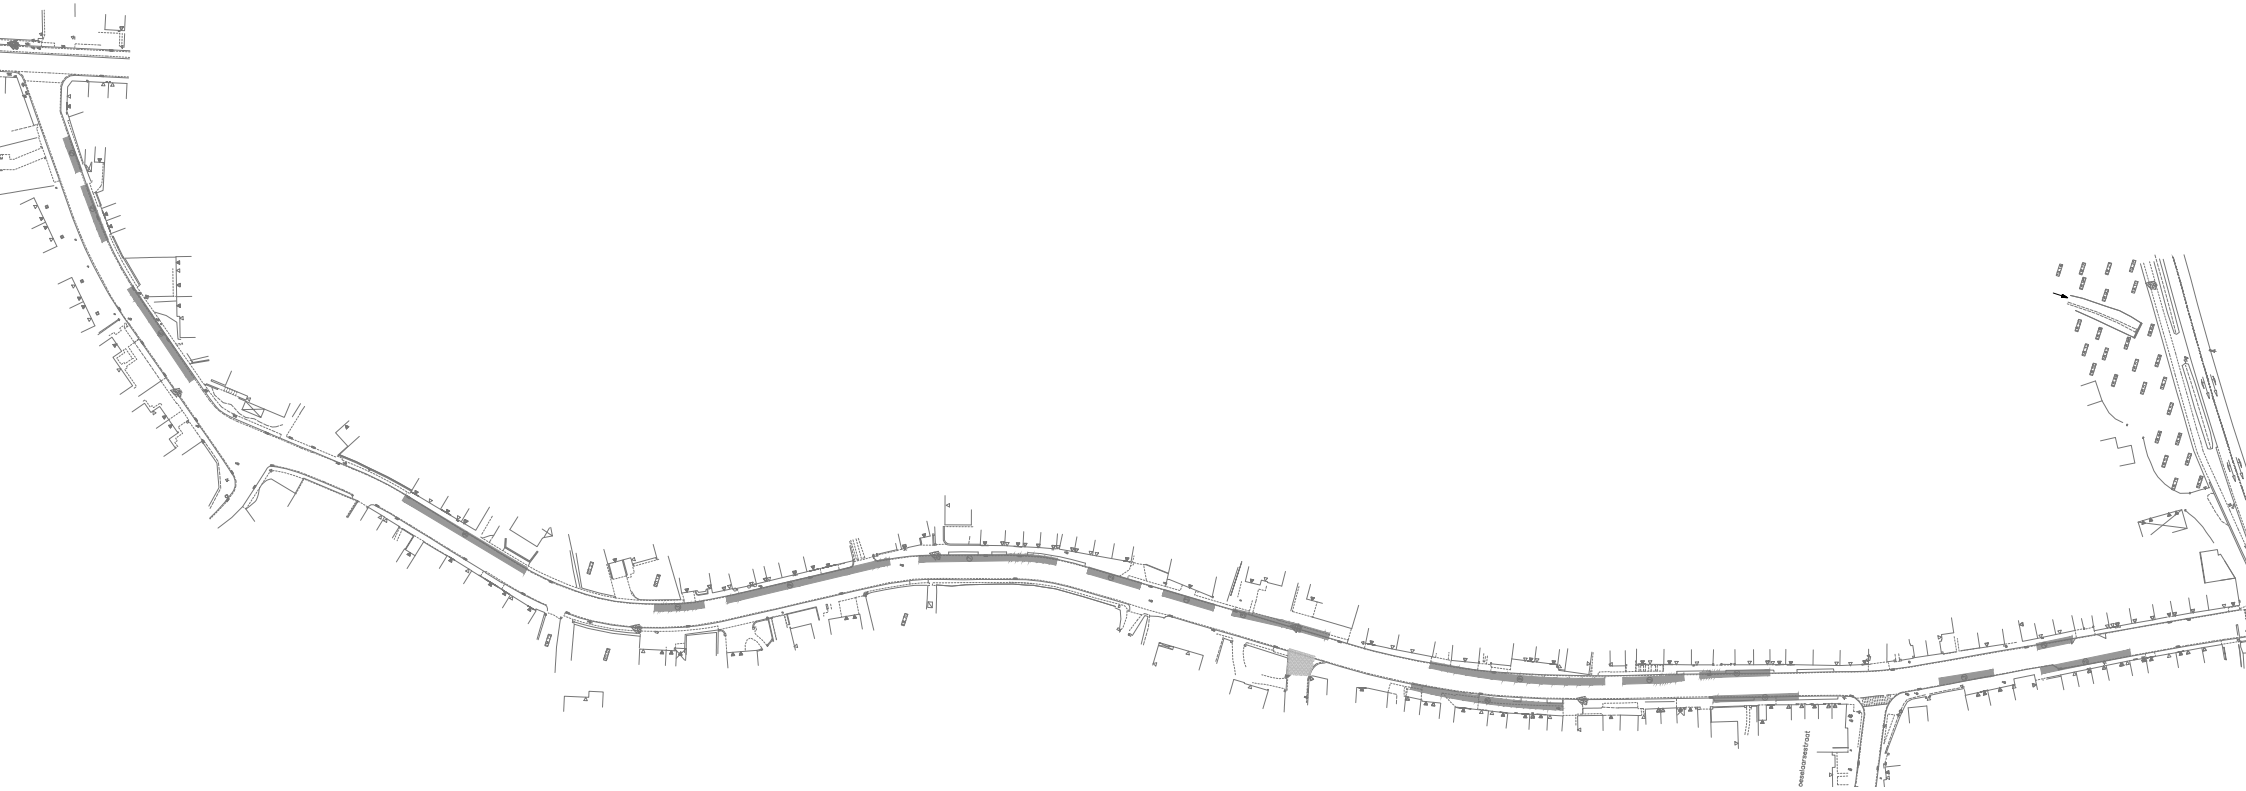

# HERINRICHTING STEENSTRAAT


## langsparkeren

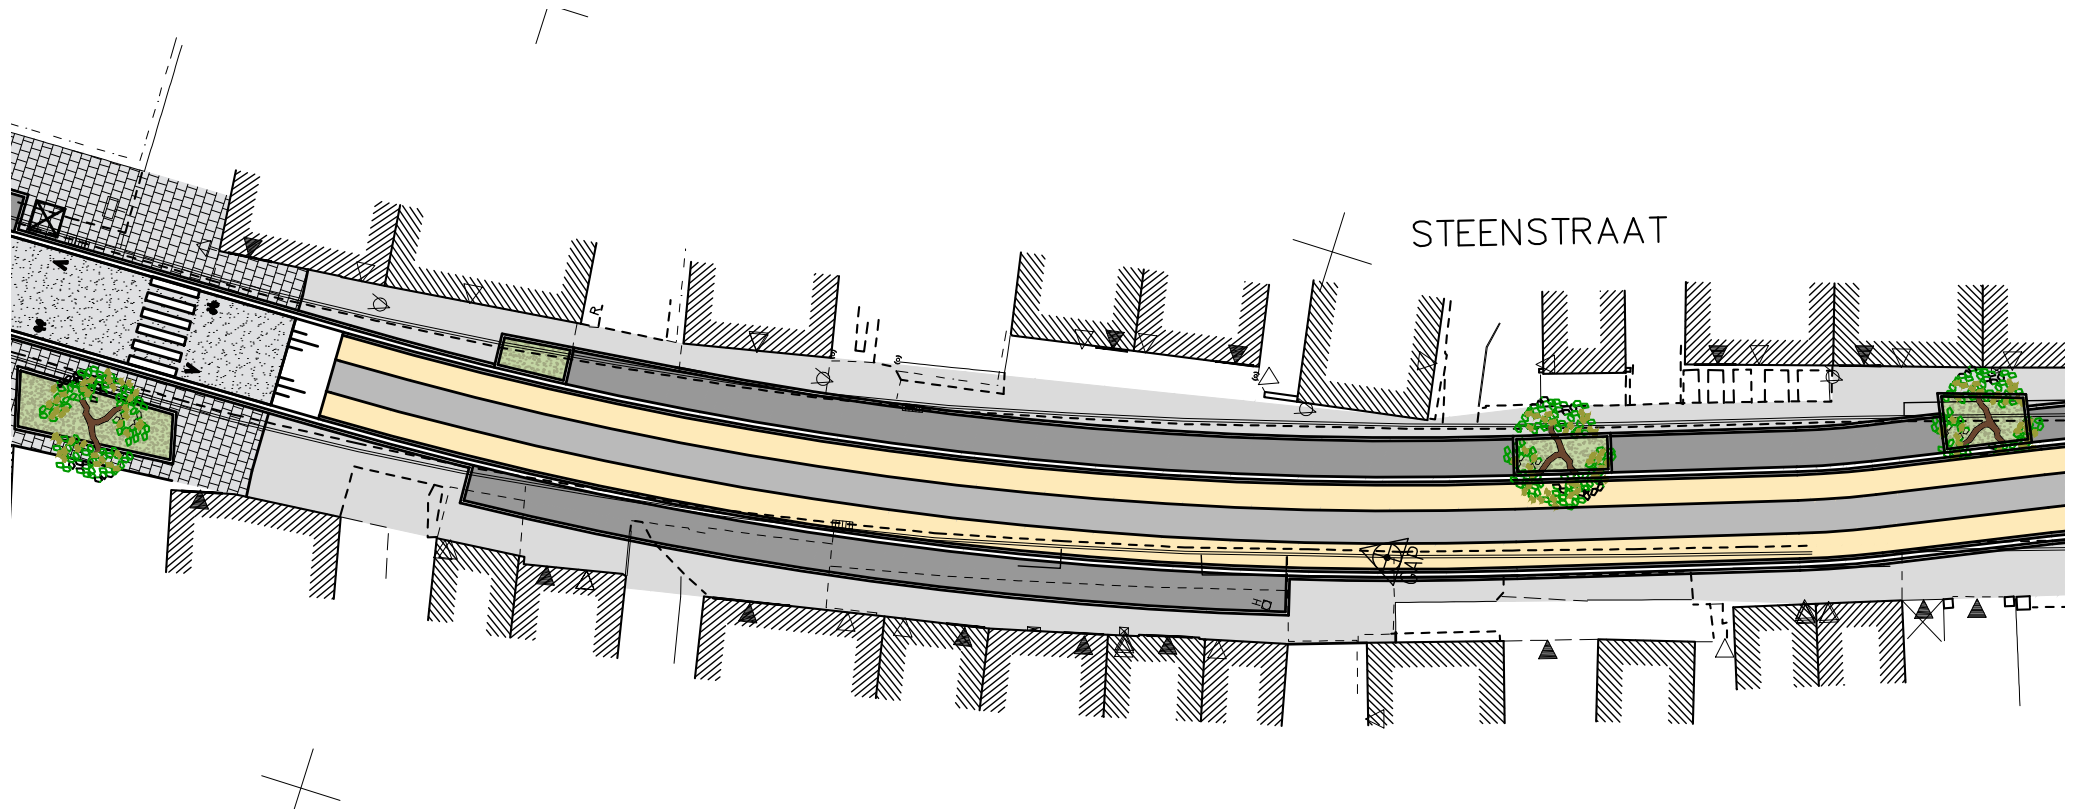

- smaller wegdek profiel
- ander materiaal : optisch versmallen rijbaan
- max. parkeerplaatsen afhk. van min. 1m50 voetpad


# HERINRICHTING ROESELAARSESTRAAT

## langsparkeren

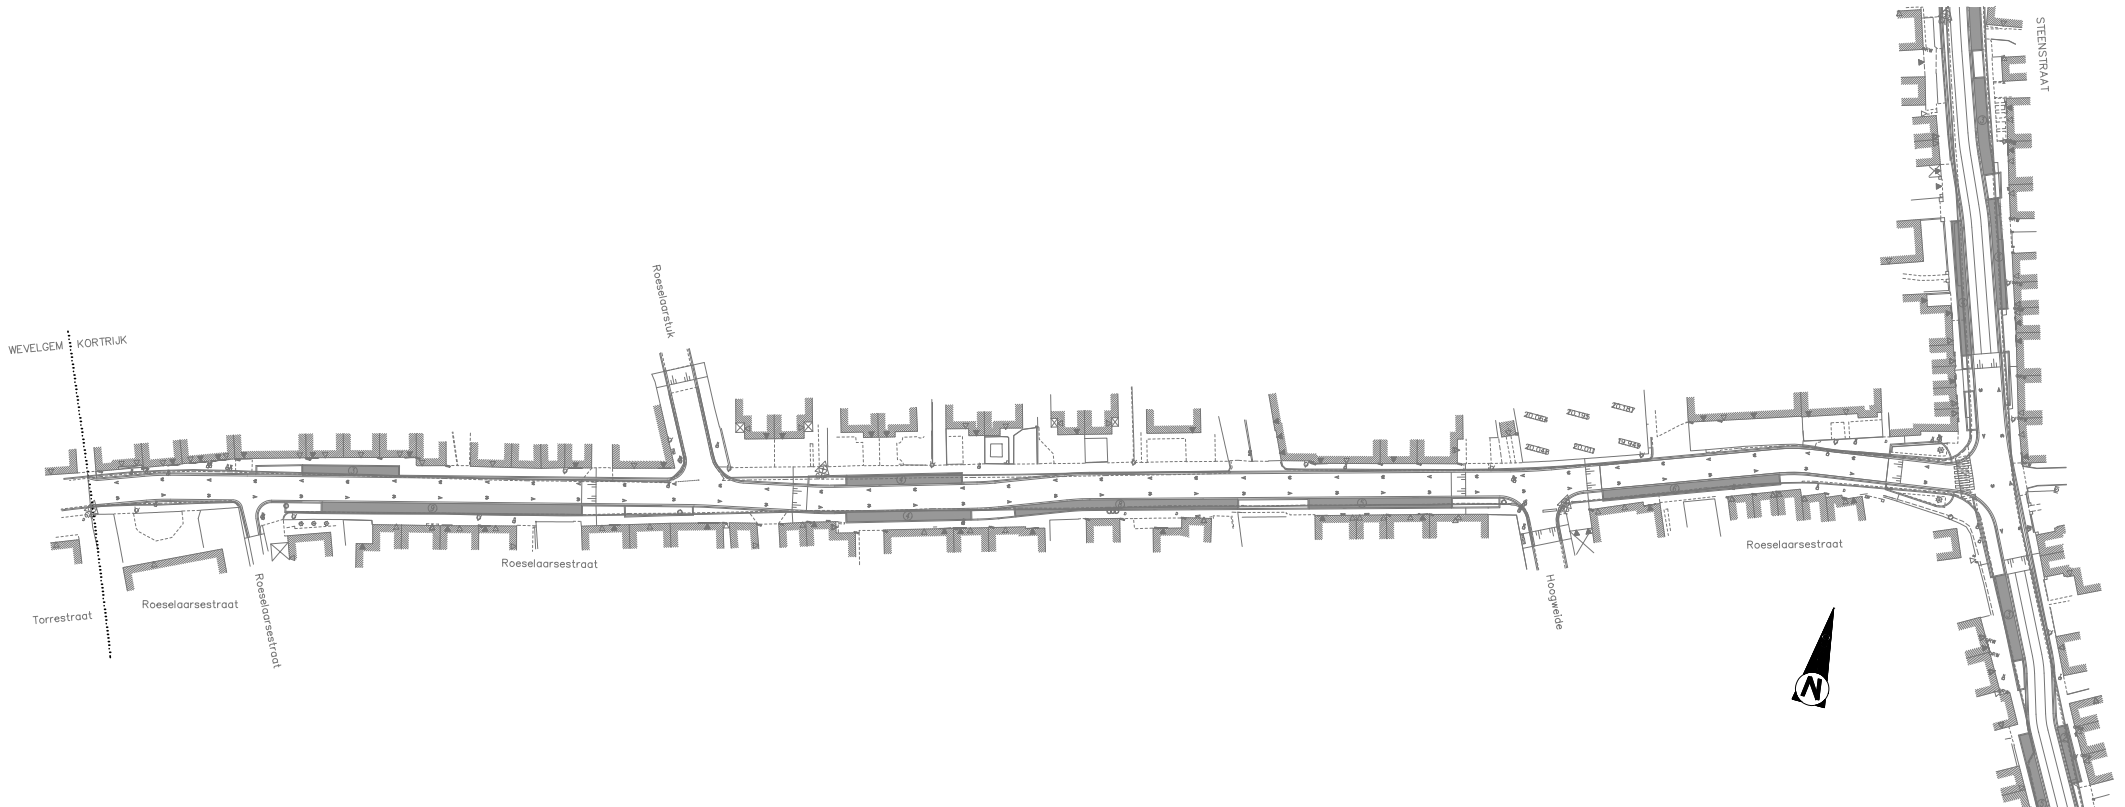

# HERINRICHTING ROESELAARSESTRAAT

## langsparkeren

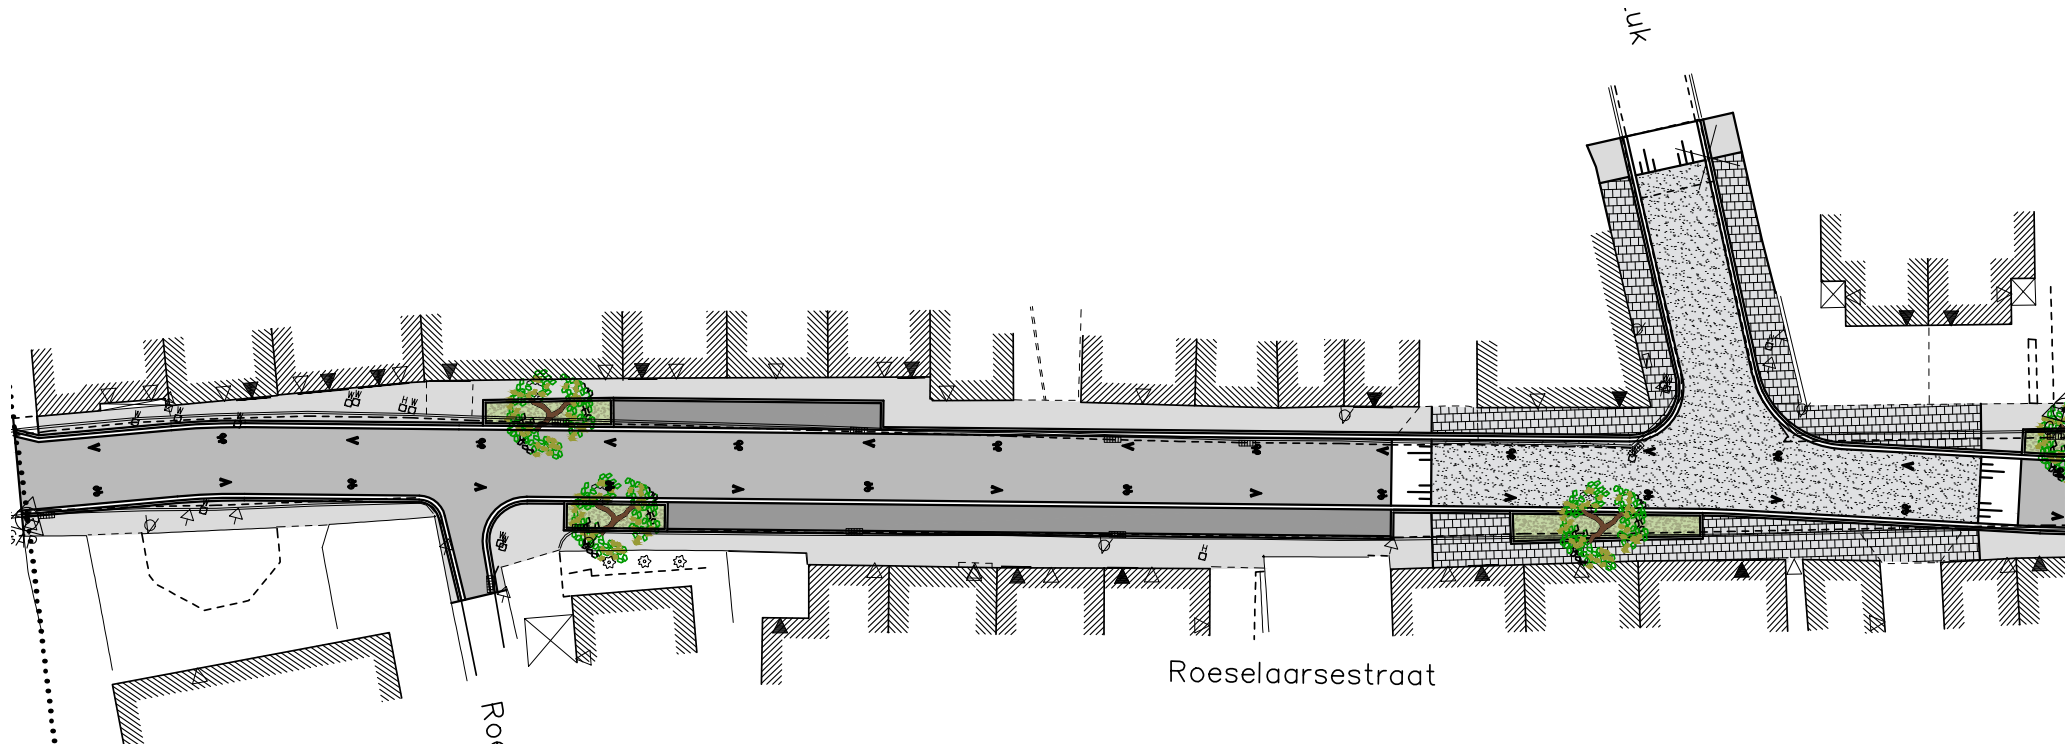

- smaller wegdek profiel
- ander materiaal : optisch versmallen rijbaan
- max. parkeerplaatsen afhk. van min. 1m50 voetpad

# HERINRICHTING MELLESTRAAT - SINT KATHARINASTRAAT

studiefase



- studiefase - herinrichting wordt verder onderzocht en wordt toelicht in later overleg