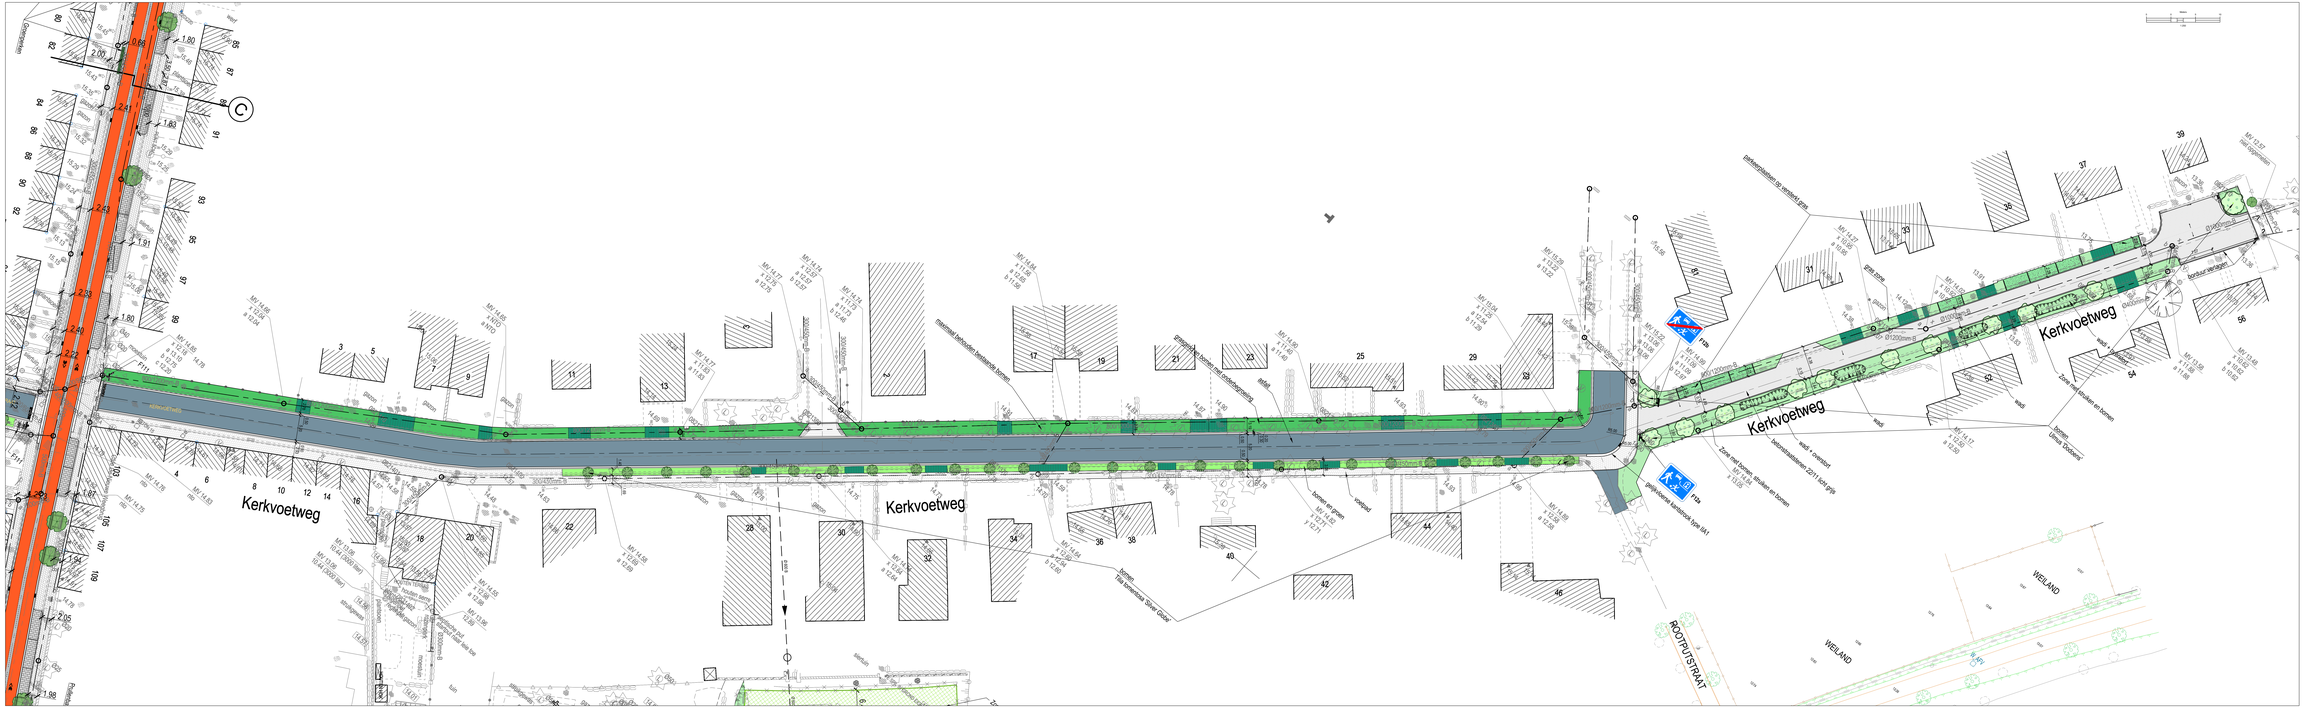
Kerkvoetweg
Kerkvoetweg
Kerkvoetweg
Kerkvoetweg
ROOTPUTSTRAAT
WEILAND
WEILAND
F19a
F19a
F111
F111
F19
F19
Bestaande bomen met ondergroenaanleg
massief betonsteen straatwerk op bomen
gras zone
gras
wadi
bomen en gras
voetpad
bomen
Uitz.Gouden Sluis
Zone met bomen, struiken en bomen
betonsteenbekleding 22x11x10 lichtgrijs
wadi + overdekt
gelijkvormige kasseenvlak type 6A1
gras zone
bomen
Uitz.Gouden
Zone met struiken en bomen
bordsteen verwijderd
bordsteen verwijderd
gras
wadi
gras
gras
gras