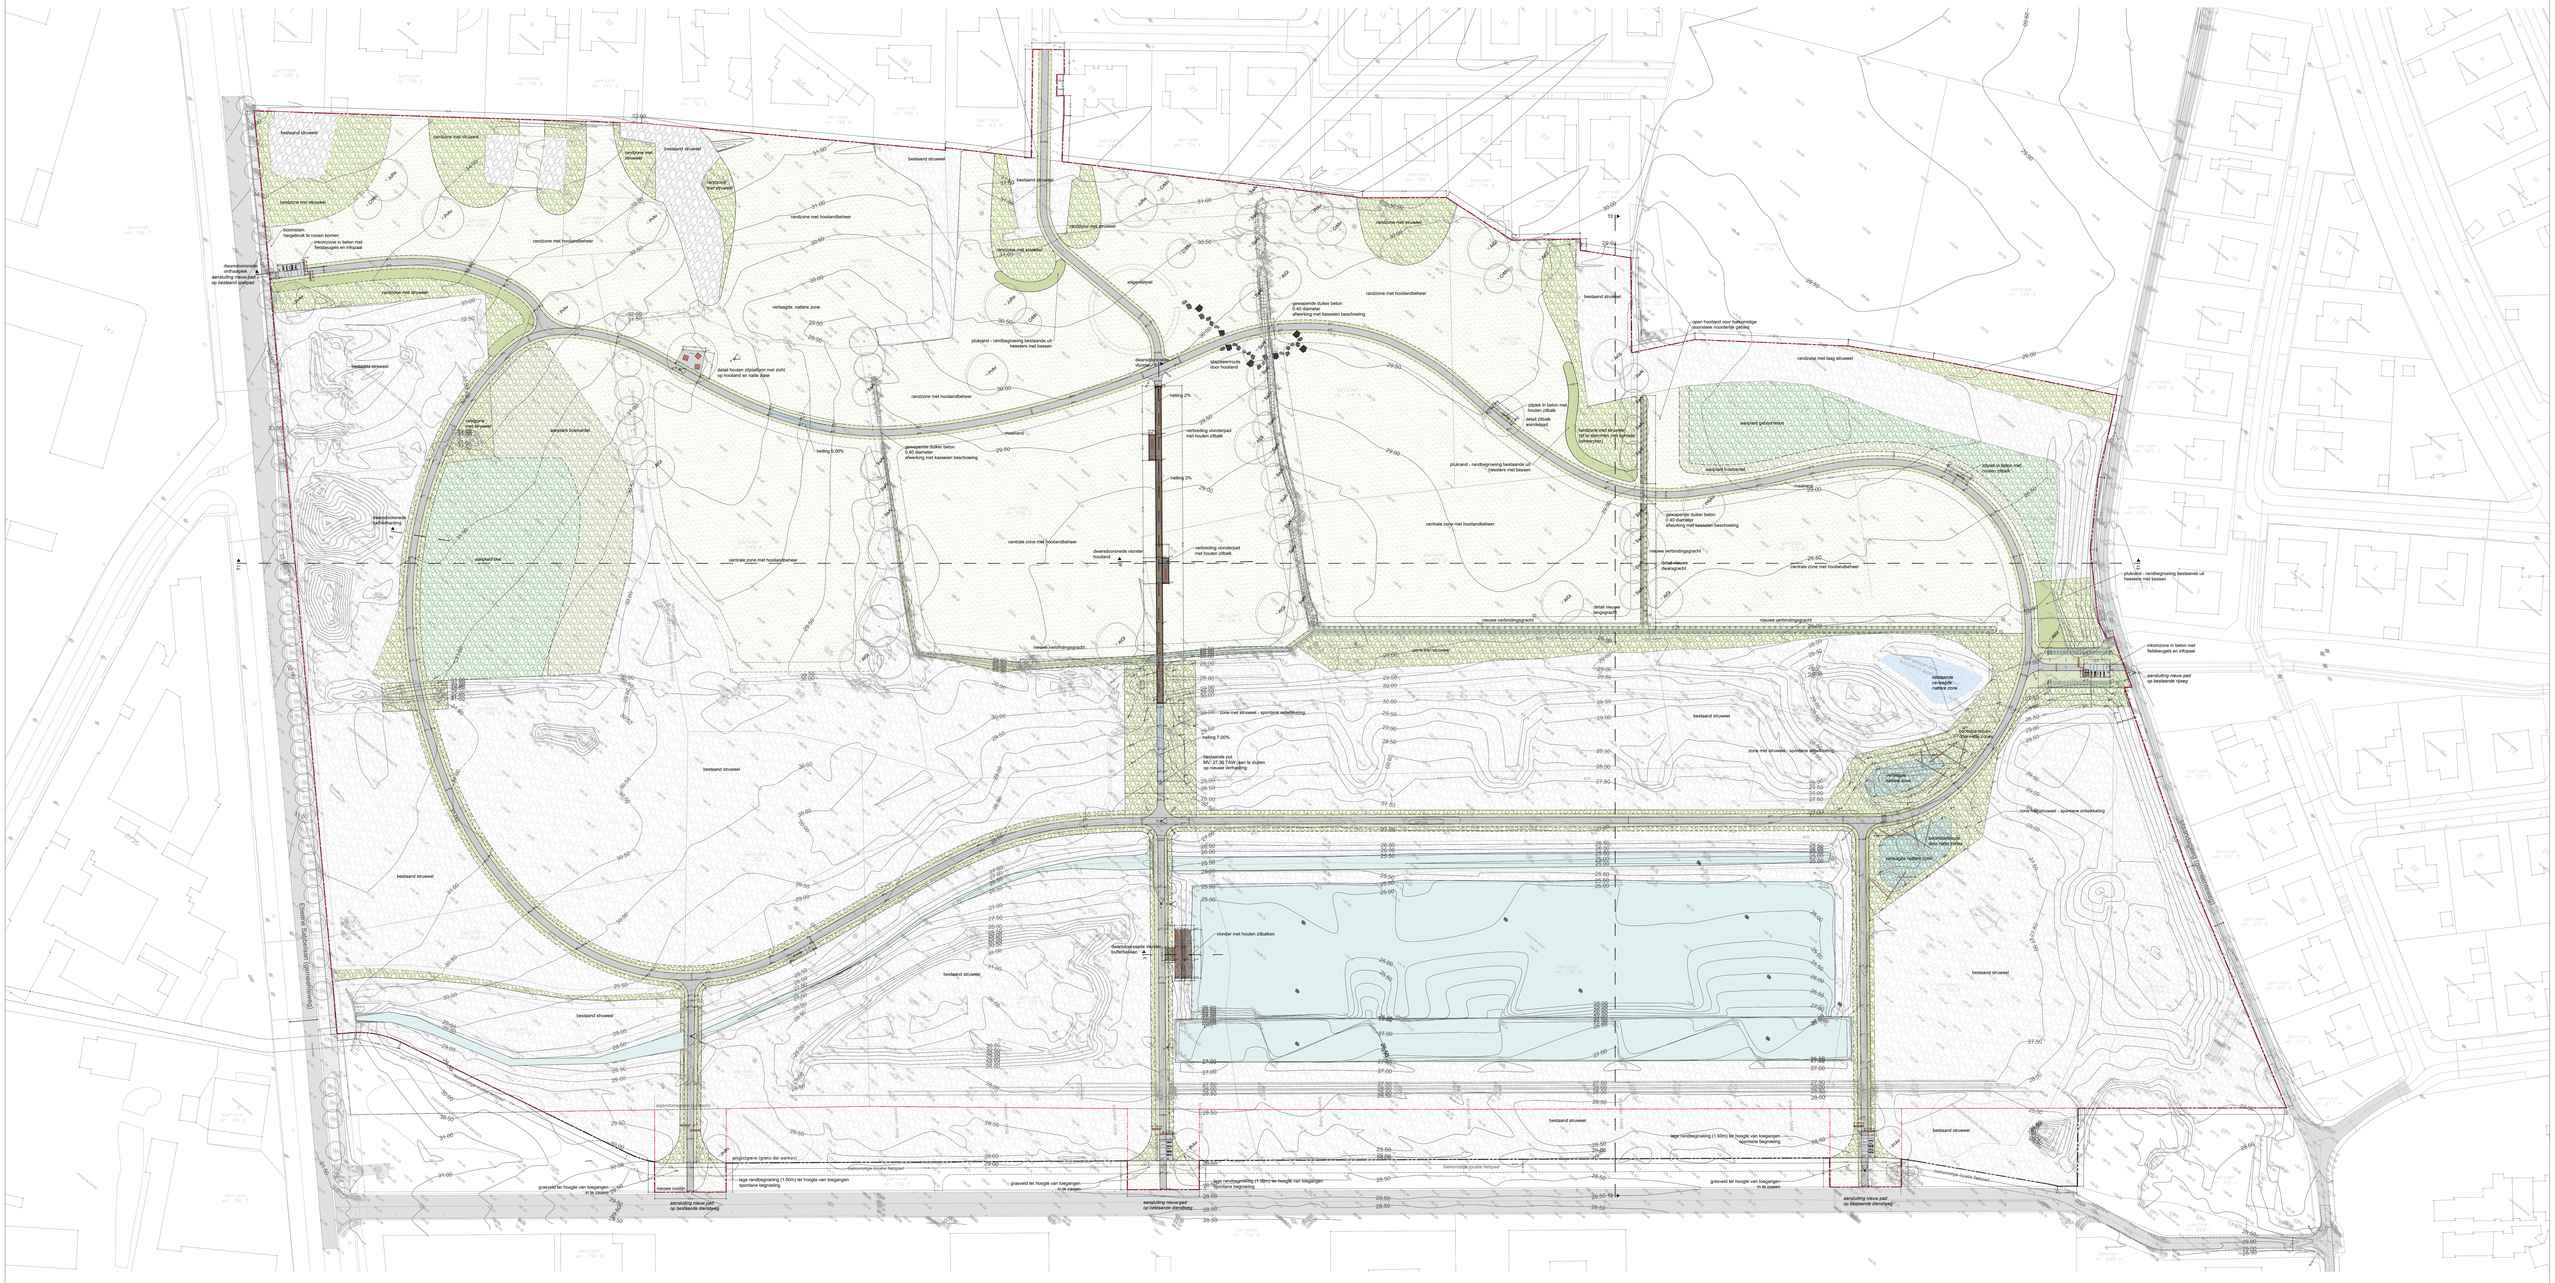
bestaand struweel
randzone met struweel
randzone met hoolandbeheer
centrale zone met hoolandbeheer
randzone met laag struweel
aanplant bos
aanplant bomenrij
verlaagde, natte zone
plukrand - randbegroeiing bestaande uit heesters met bessen
detail houten zitplatform met zicht op hoolland en natte zone
helling 2%
helling 3%
helling 5,00%
verbreding vlonderpad met houten zitbank
vlonder met houten zitbalken
gewapende dubbel beton Ø 40 diameter afwerking met kassesen beschoeiing
gewapende duiker beton Ø 40 diameter afwerking met kassesen beschoeiing
open hooland voor bolkgroeiende zoorzwaan noordelijk gedeelte
zeeroset gebouwtjes
nieuwe verbindingsgracht
detail nieuwe deelgracht
detail nieuwe dengracht
zone met struweel
zone met struweel - spontane ontwikkeling
zone met struweel - spontane begroeiing
bestaande verbrede natte zone
verlaagde natte zone
bestaande pad M/ 27.35 / AN aan te sluiten op nieuwe verhaging
aansluiting nieuw pad op bestaande dijk
aansluiting nieuw pad op bestaande dijkweg
aansluiting nieuw pad op bestaande dijkpad
inkomzone in beton met feldeuqets en infojaal
gravelbed ter hoogte van toegangen in te zaaien
lage randbegroeiing (1.50m) ter hoogte van toegangen sportzone begroeiing
nieuwe rooilijn
Eisuitrit Gebouwen (gemeentelijk)
Eisuitrit Gebouwen (gemeentelijk)
Eisuitrit Gebouwen (gemeentelijk)