



- WERKWIJZE**
1. Frezen - 5cm breedte 2m
  2. Afstomen breedte 2m (=reinen met water onder hoge druk met directe afzuiging)
  3. Kleeflaag bitumenemulsie breedte 1.5m
  4. Plaatsen Geocomposit type E2 breedte 1.5m
  5. Aanbrengen bescherming laag SAMI breedte 2m
    - \* sproeien bitumen 180°C (min. hoef. residuaal bindmiddel is 2kg/m<sup>2</sup>)
    - \* afstrooien steenslag 6.3/10 +inwalsen
    - \* opvegen overtollige steenslag
  6. Kleeflaag breedte 2m
  7. Aanbrengen toplaag SMA-D2 d=3.5cm breedte 2m

Type dwarsprofiel 1 1/50

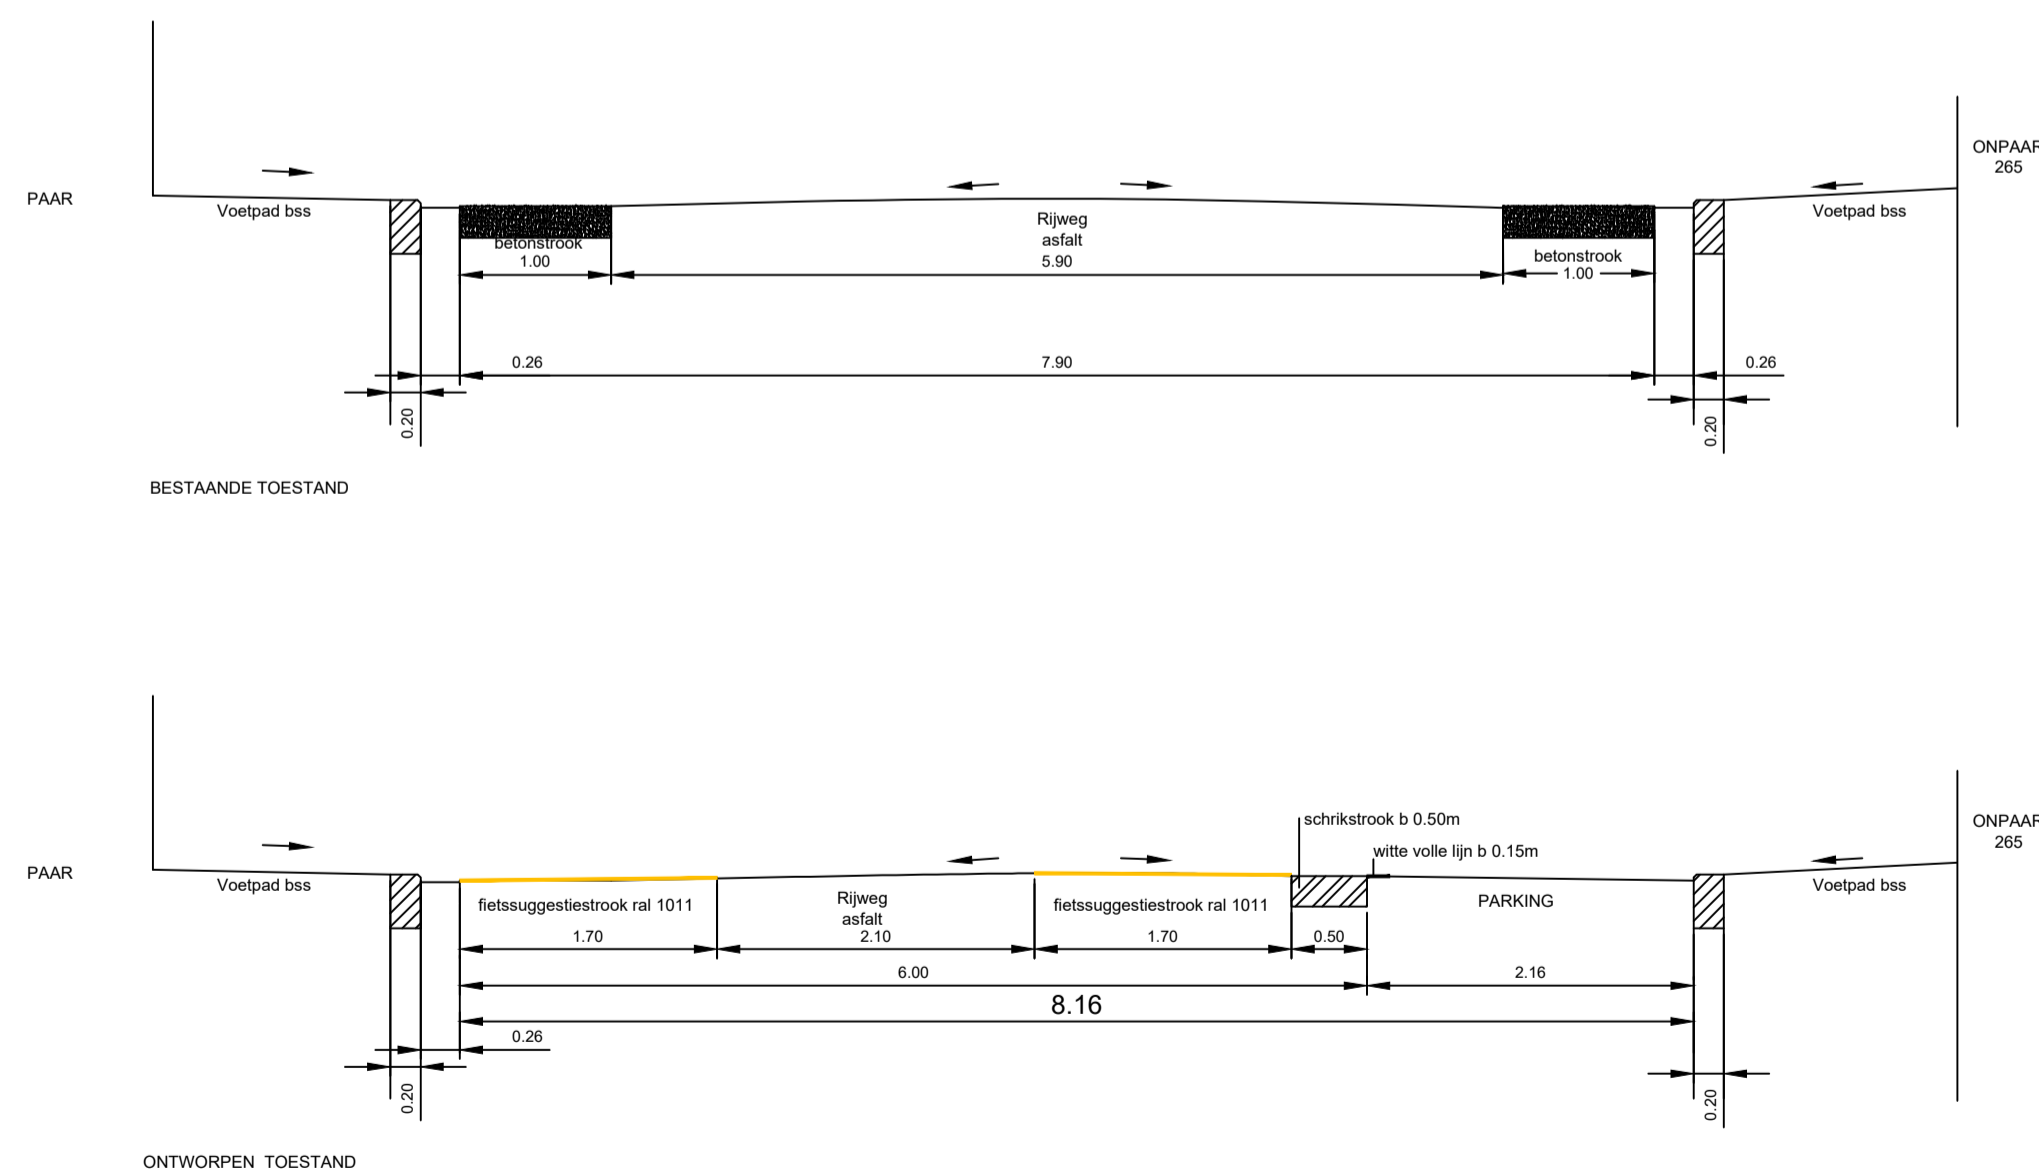

Type dwarsprofiel 2 1/50

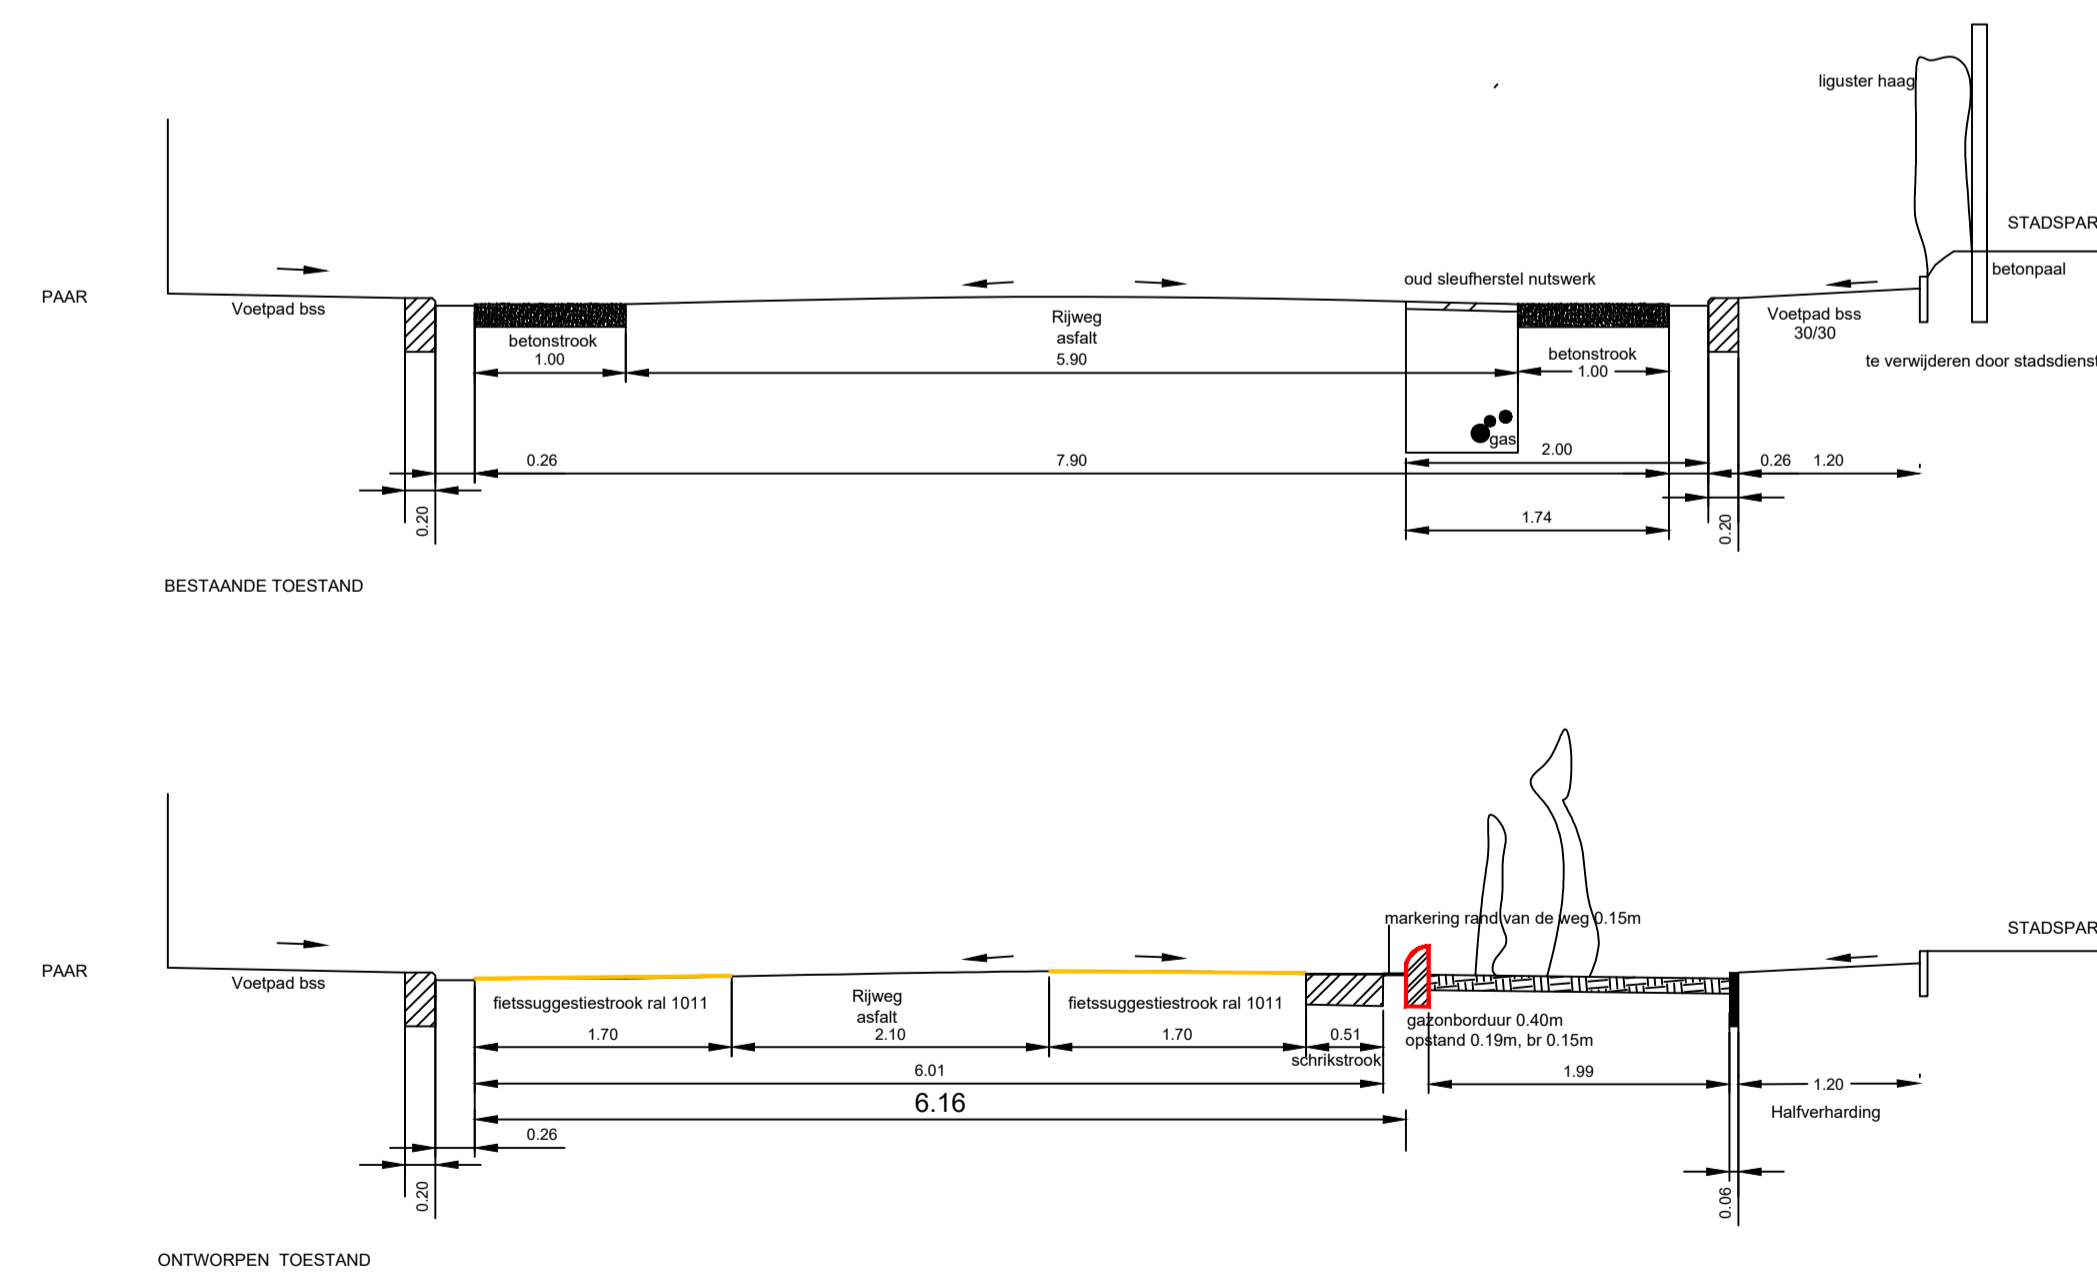

# Rekkemsestraat

Aanleg fietscomfort- en suggestiestroken

vastgesteld door het college van burgemeester en schepenen in zitting van xx/xx/2023

de algemeen directeur  
Carlo Daelman

voor de burgemeester verhinderd zevende schepen  
Ruth Vandenbergh

opgemaakt door Publieke Ruimte

de teamverantwoordelijke  
Dominique Ketels

de projectleider  
Ludo Debaere

de projectmedewerker  
Chris Moreels

INHOUD  
- Principetekening/dwarsprofiel

SCHAAL  
1/50-1/10

DOSSIERNUMMER  
-