


NOTA

BIJ HET UITZETTEN VAN DE WERKEN VOLGENS ART. 31 VAN DE ADM. VOORSCHRIFTEN IS DE AANWYSE STEEDS GEHOUDEN HET LENGTE- EN DWARSPROFIEL VAN DE WERKEN NIET ZONDER HET UITSTEK VAN DE TRICHTORANSCHEN EN OMWICHELINGEN AAN TE PASSES AAN DE PLAATSELIJKE TOESTAND

LENGTE: 1/500
HOOGTE: 1/100


Vergelijkingsvlak
10.00m T.A.W.

Profielnummer	2	1
Tussenafstand	100m	
Samengestelde afstand		
Best. hoogten as-weg	aan te passen aan de plaatselijke toestand	
Ontworpen weghoogten	min. helling 2.5% aan te passen aan de plaatselijke toestand	
Hellingen		

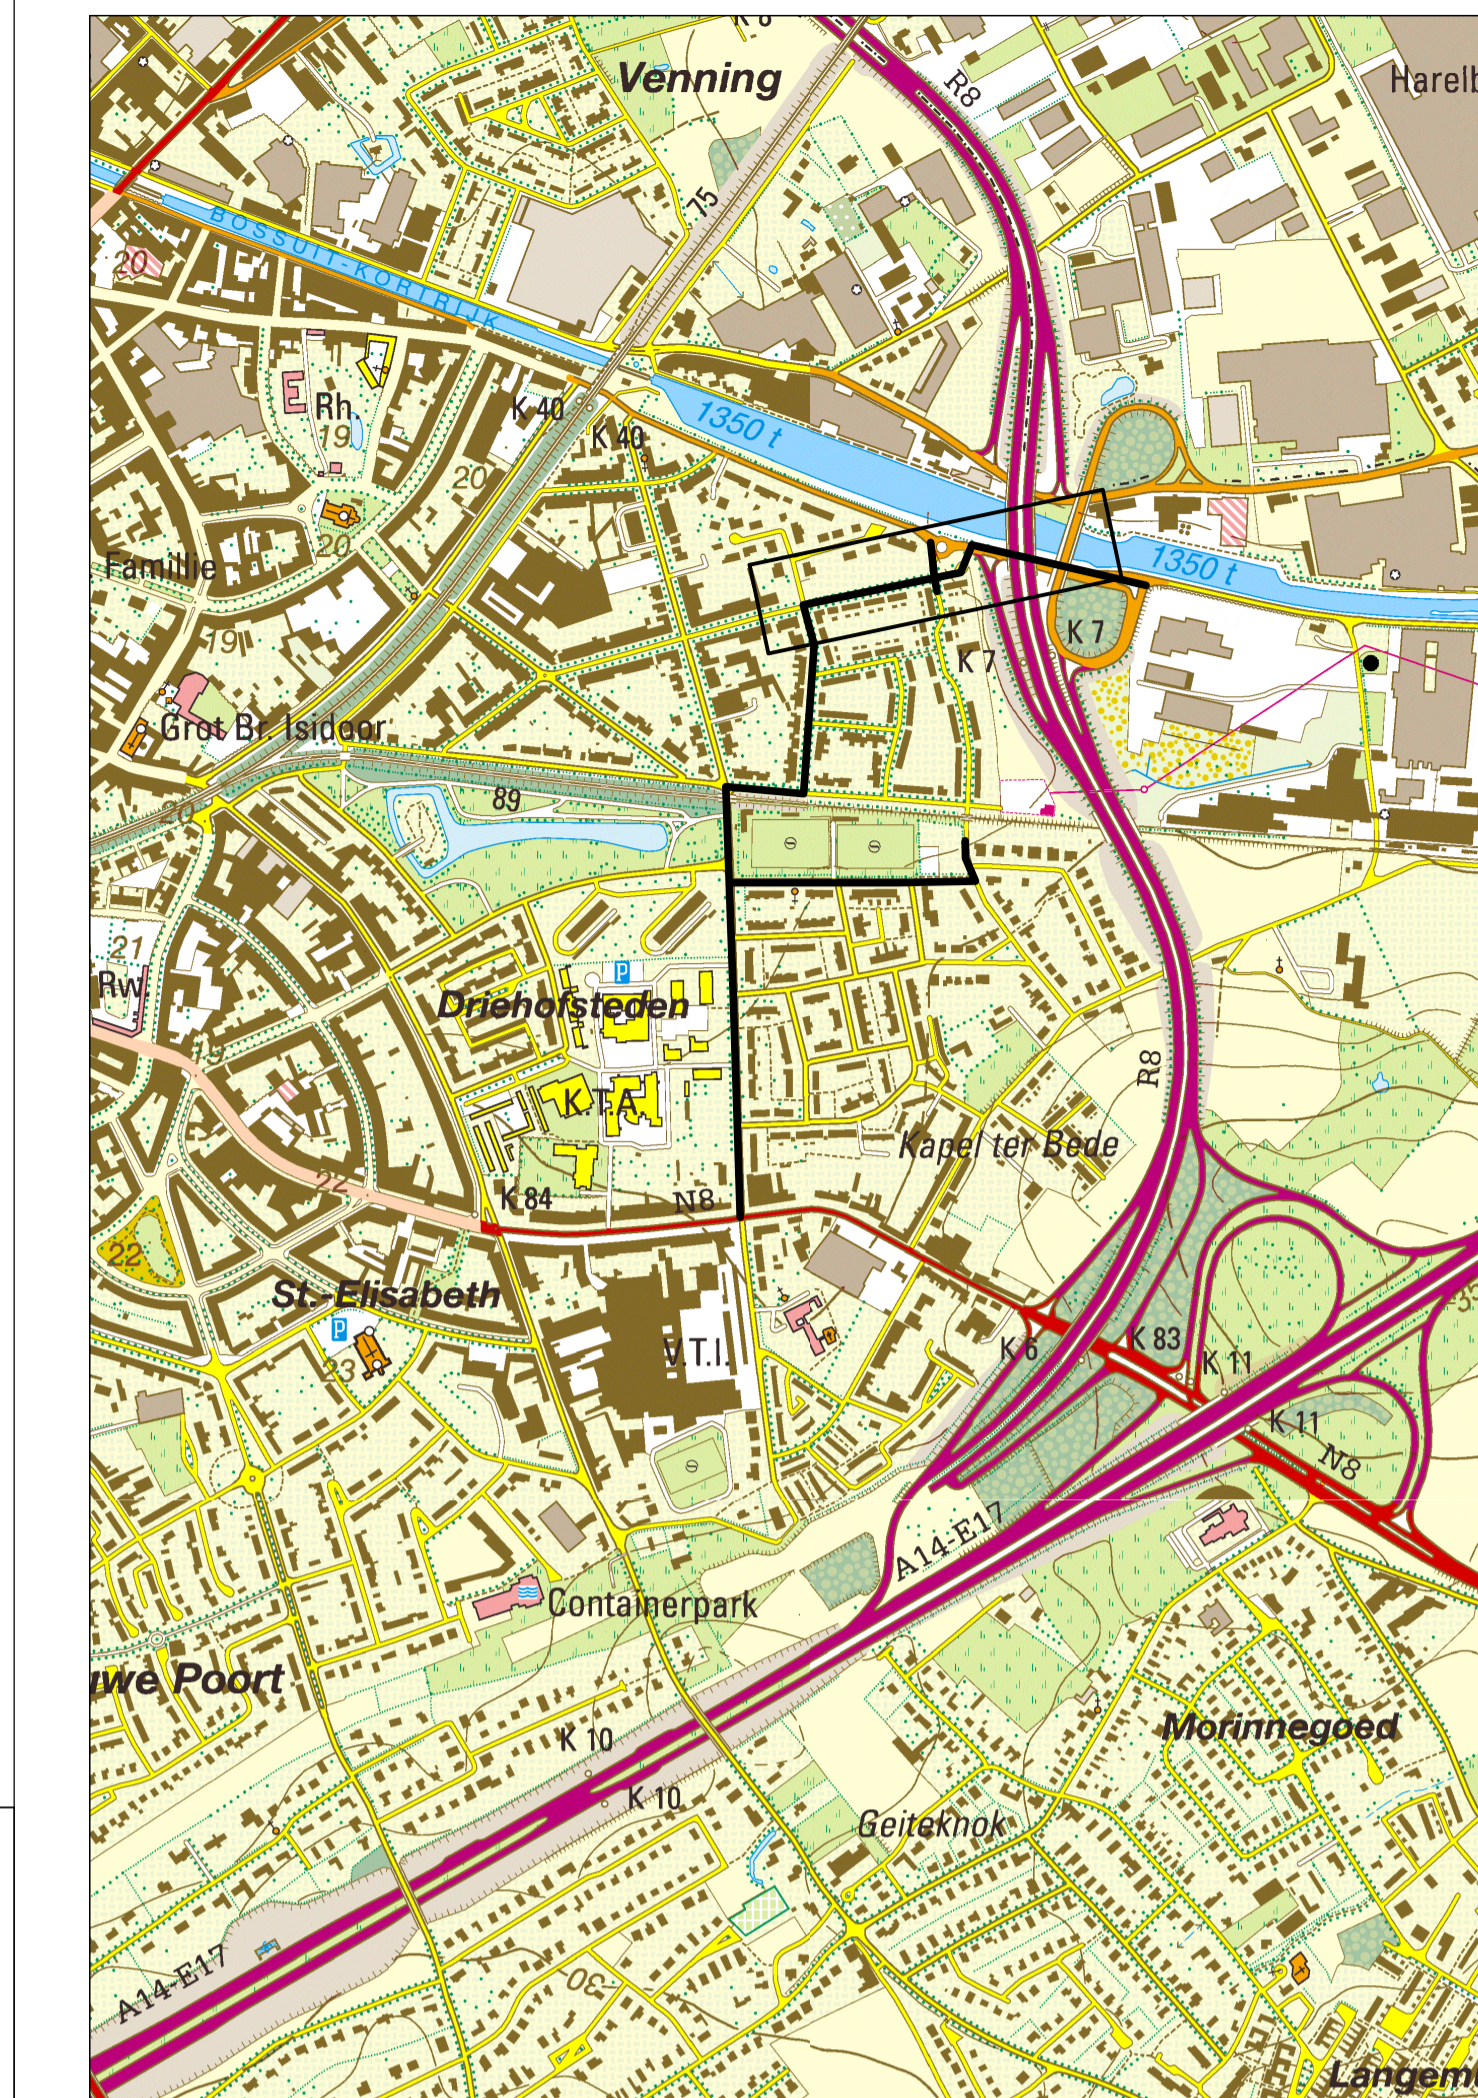

LEGENDE ONTWERPEN TOESTAND

- RIJWEG IN KWS
- RIJWEG IN UITGEWASSEN CEMENTBETON MET BASALTGRANULATEN
- VOETPAD IN GRUIZE BETONSTRAATSTENEN 22x22x8cm
- doorlopende voetpaden t.h.v. uitlopende zijstraten in gruze betonstraatstenen 22x11x10cm met voegvulling gevuld op een laagte van 3cm en een fundering van 27cm+onderfundering 20cm
- PARKEERSTROOK IN BETONSTRAATSTENEN WATERPASSEREND 22x11x10cm-ANTRACIET
- RIJWEG IN GRUIZE BETONSTRAATSTENEN 22x11x10cm
- RIJWEG IN KWS MET GEKLEURDE TOPLAAG (bordeaux/bruin)
- DOLOMIET
- CEMENTBETON
- VOETPAD IN GRUIZE BETONSTRAATSTENEN MET ACCENTEN (zie type) 22x22x8cm antraciet
- FIETSPAD IN RODE BETONSTRAATSTENEN ZONDER VELLINGKANT 30x15x10cm
- BETONSTRAATSTENEN MET VERBREDE GRASVOEG, 25x25x10cm GRUIS
- FIETSSUGGESTIESTROOK (OKER)
- BORDOUIR TYPE IE
- BORDOUIR TYPE IB (h.v. schrift straat opstand 2cm)
- KANTSTROOK TYPE IIE
- KANTSTROOK TYPE IIA
- KANTSTROOK TYPE IDI
- OPHIJDING IN UITGEWASSEN BETON MET THERMOPLASTISCHE MARKERING
- ZITBANK (+verharding)
- ZITBANK (geleiding)
- BLINDGELEIDING
- FIETSBEGELS
- FLEXIBELE WEGNEEMBARE ANTI-PARKEERPAAL
- ONTWERPEN BEPLANTING (zie beplantingsplan)
- nieuwe boom
- nieuwe boom (meerstam)
- BESTAANDE BEPLANTING
- te behouden boom en beschermen tegen werkzaamheden
- groenzone
- plantvak met drainerende straatkolk +overgangsborduur (zie typedetail)

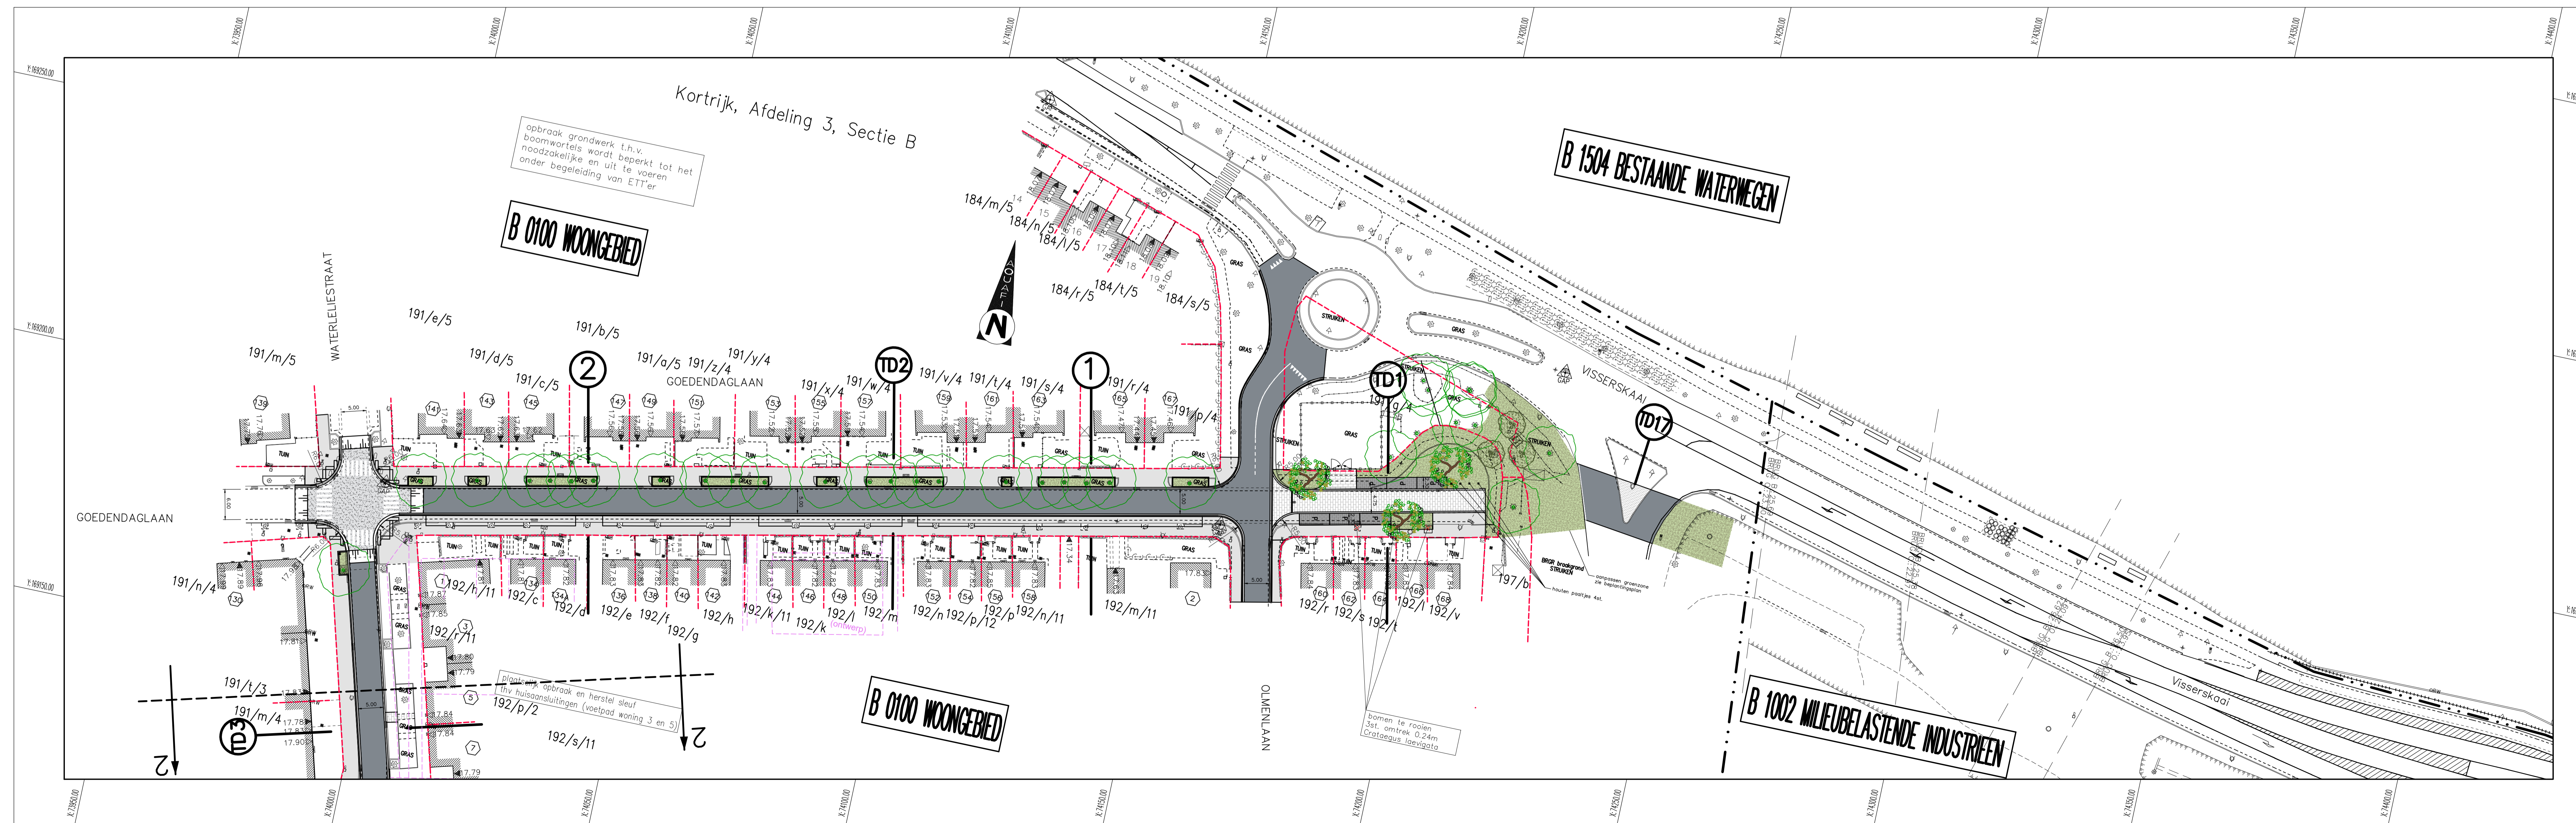



Aquafin NV
Dijkstraat 8
2630 Aartselaar
Tel.: 03 450 45 11
www.aquafin.be

Provincie: WEST-VLAANDEREN																												
Stad/Gemeente: Kortrijk																												
Projectnaam: Aanleg DWA-collector tussen kanaal Bossuit-Kortrijk en Oudenaardsesteenweg 22823A																												
Projectnummer: Ontwerpplan wegeniswerken																												
Titel: Goedendaglaan																												
Bouwheer:  Aquafin	Plannummer: 22823A/1/15-2-8.1/5																											
Studiebureau: 	Historiek:																											
Gemeente:	<table border="1" style="width: 100%; border-collapse: collapse;"> <thead> <tr> <th>Nr.</th> <th>Datum</th> <th>Historiek</th> </tr> </thead> <tbody> <tr><td>1</td><td>09/03/2015</td><td>Voorontwerp</td></tr> <tr><td>2</td><td>20/05/2015</td><td>Aanpassing voorontwerp</td></tr> <tr><td>3</td><td>18/01/2016</td><td>Aanpassing voorontwerp</td></tr> <tr><td>4</td><td>04/02/2021</td><td>Ontwerpfase 2</td></tr> <tr><td>5</td><td>02/02/2022</td><td>Aanpassing ontwerpfase 2</td></tr> <tr><td>6</td><td>16/03/2022</td><td>Aanpassing ontwerpfase 2</td></tr> <tr><td>7</td><td>28/06/2022</td><td>Gemeenteraad</td></tr> <tr><td>8</td><td>16/09/2023</td><td>Aanbesteding</td></tr> </tbody> </table>	Nr.	Datum	Historiek	1	09/03/2015	Voorontwerp	2	20/05/2015	Aanpassing voorontwerp	3	18/01/2016	Aanpassing voorontwerp	4	04/02/2021	Ontwerpfase 2	5	02/02/2022	Aanpassing ontwerpfase 2	6	16/03/2022	Aanpassing ontwerpfase 2	7	28/06/2022	Gemeenteraad	8	16/09/2023	Aanbesteding
Nr.	Datum	Historiek																										
1	09/03/2015	Voorontwerp																										
2	20/05/2015	Aanpassing voorontwerp																										
3	18/01/2016	Aanpassing voorontwerp																										
4	04/02/2021	Ontwerpfase 2																										
5	02/02/2022	Aanpassing ontwerpfase 2																										
6	16/03/2022	Aanpassing ontwerpfase 2																										
7	28/06/2022	Gemeenteraad																										
8	16/09/2023	Aanbesteding																										
Aannemer:	Schaal: 1/500																											
Getekend: KK	Plan opp.: 0.87m²																											
	Bestandsnaam: grondplan.dwg																											