


NOTA

BIJ HET UITZETTEN VAN DE WERKEN VOLGENS ART. 31 VAN DE ADM.-VOORSCHRIFTEN IS DE AANNEMER STEEDS GEHOUDEN HET LENCHE- EN WAPENSCHILDE VAN DE WERKEN IN- ZONDER HET UITSTEK VAN DE FOTOFORBANDEN EN INMENSELLINGEN AAN TE PASSEN AAN DE PLAATSELIJKE TOESTAND

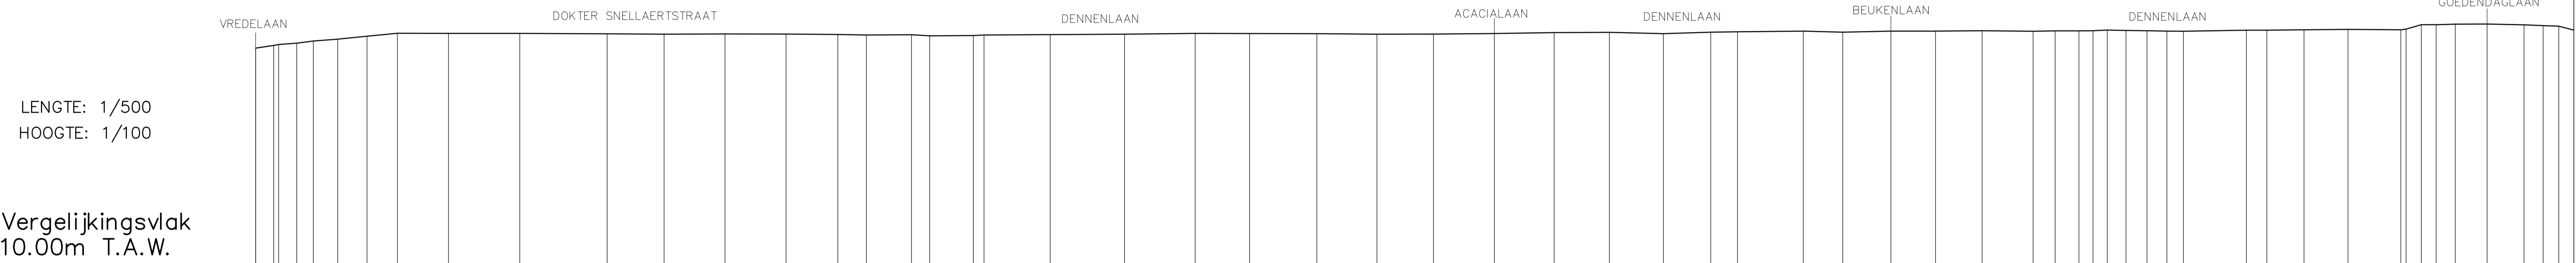


Profielnummer	5	4	3
Tussenafstand	100m	100m	
Samengestelde afstand			
Best. hoogten as-weg	16.87, 16.86, 17.03, 17.09, 17.15, 17.25, 17.34, 17.34, 17.34, 17.32, 17.32, 17.31, 17.29, 17.29, 17.28, 17.27, 17.26, 17.26, 17.31, 17.31, 17.32, 17.33, 17.36, 17.37, 17.33, 17.36, 17.39, 17.41, 17.36, 17.41, 17.41, 17.42, 17.41, 17.42, 17.42, 17.42, 17.44, 17.43, 17.42, 17.41, 17.41, 17.44, 17.45, 17.46, 17.46, 17.61, 17.61, 17.63, 17.63, 17.63, 17.61, 17.58, 17.57, 17.57		
Ontworpen weghoogten			aan te passen aan de plaatselijke toestand
Hellingen		min. helling 2.5%	aan te passen aan de plaatselijke toestand



LEGENDE ONTWERPEN TOESTAND

	RIJWEG IN KWS		KWS AFFREZEN EN NIEUWE TOPLAAG
	RIJWEG IN UITGEWASSEN CEMENTBETON MET BASALTGRANULATEN		VOETPAD IN GRUIZE BETONSTRAATSTENEN 22x22x8cm
	VOETPAD IN GRUIZE BETONSTRAATSTENEN 22x22x8cm		doorlopende voetpaden t/m uitmonding zijstraten in gruze betonstraatstenen 22x11x10cm met voegvulling geplaatst op een legbed van 3cm en een fundering van 27cm-vanderfundering 20cm
	PARKEERSTROOK IN BETONSTRAATSTENEN WATERPASTEREND 22x11x10cm-ANTRACIET		RIJWEG IN GRUIZE BETONSTRAATSTENEN 22x11x10cm
	RIJWEG IN KWS MET GEKLEURDE TOPLAAG (bordeaux/bruin)		RODE COATING OP KWS
	DOLOMIET		VOETPAD IN GRUIZE BETONSTRAATSTENEN MET ACCENTEN (zie typedetail) 22x22x8cm antraciet
	CEMENTBETON		FIETSPAD IN RODE BETONSTRAATSTENEN ZONDER VELLINGKANT 30x15x10cm
	BETONSTRAATSTENEN MET VERBREDE GRASVOEG, 25x25x10cm GRUIS		FIETSSUGGESTIESTROOK (OKER)
	BORDUUR TYPE IE		OPRUHHELLING IN UITGEWASSEN BETON MET THERMOPLASTISCHE MARKERING
	BORDUUR TYPE IB (l.h.v. inrit straat opstend 2cm)		ZITBANK (+verharding)
	KANTSTROOK TYPE IIE1		BLINDEGELEIDING
	KANTSTROOK TYPE IIA1		FIETSBEGELS
	KANTSTROOK TYPE IID1		FLEXIBELE WEGNEMBARE ANTI-PARKEERPAAL
	ONTWERPEN BEPLANTING (zie beplantingsplan)		BESTAANDE BEPLANTING
	nieuwe boom		te behouden boom en beschermen tegen werkzaamheden
	nieuwe boom (meerstam)		plantvak met drainerende straatkolk +overgangsborduur (zie typedetail)
	groenzone		

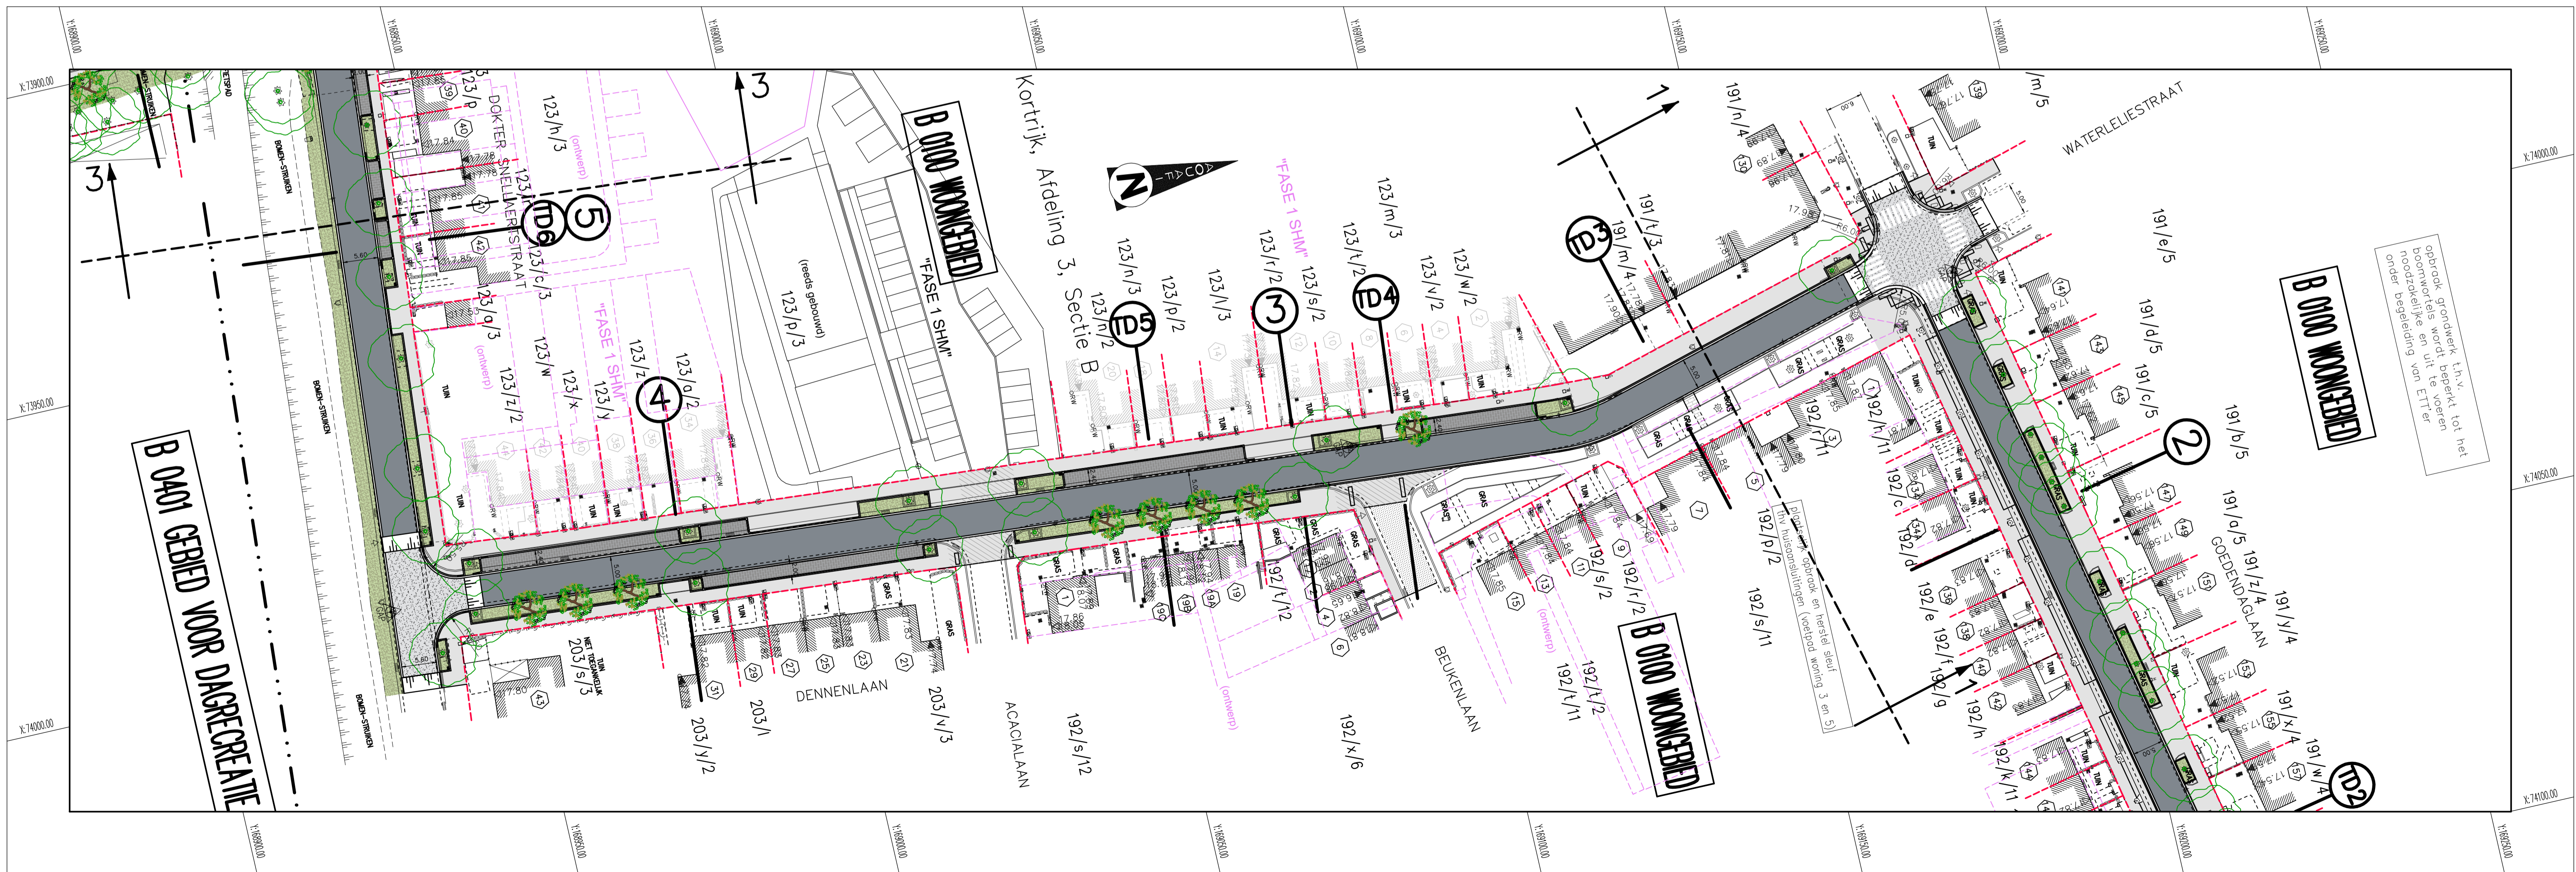

Aquafin NV
Dijkstraat 8
2630 Aartselaar
Tel.: 03 450 45 11
www.aquafin.be

Provincie: WEST-VLAANDEREN
Stad/Gemeente: Kortrijk

Projectnaam: Aanleg DWA-collector tussen kanaal Bossuit-Kortrijk en Oudenaardsesteenweg 22823A
Projectnummer: 22823A
Titel: **Ontwerpplan wegeniswerken** Dennelaan

Bouwheer	Plannummer
	22823A/1/15-2-8.2/5

Nr.	Datum.	Historiek
1	09/03/2015	Voorontwerp
2	20/05/2015	Aanpassing voorontwerp
3	18/01/2016	Aanpassing voorontwerp
4	04/02/2021	Ontwerffase 2
5	02/02/2022	Aanpassing ontwerffase 2
6	16/03/2022	Aanpassing ontwerffase 2
7	28/06/2022	Gemeenteraad
8	16/06/2023	Aanbesteding

Aannemer	Schaal: 1/500	Plan opp.: 0.75m²
	Getekend: KK	Bestandsnaam: grondplan.dwg