



NOTA

BIJ HET UITZETTEN VAN DE WERKEN VOLGENS ART. 31 VAN DE ADW VOORSCHRIFTEN IS DE AANNEMER STEEDS GEHOUDEN HET LENGTE- EN HOOGTEPROFIEL VAN DE WERKEN IN ZONDER HET UITSTEK VAN DE FROSTTOEBANDEN EN WAKSELINGEN AAN TE PASSEN AAN DE PLAATSELIJKE TOESTAND

LENGTE: 1/500
HOOGTE: 1/100

Vergelijkingsvlak
10.00m T.A.W.

Profielnummer	1	10	9
Tussenafstand		100m	100m
Samengestelde afstand			
Best. hoogten as-weg	20.45	20.36	20.35
Ontworpen weghoogten	20.19	20.02	19.91
Hellingen			

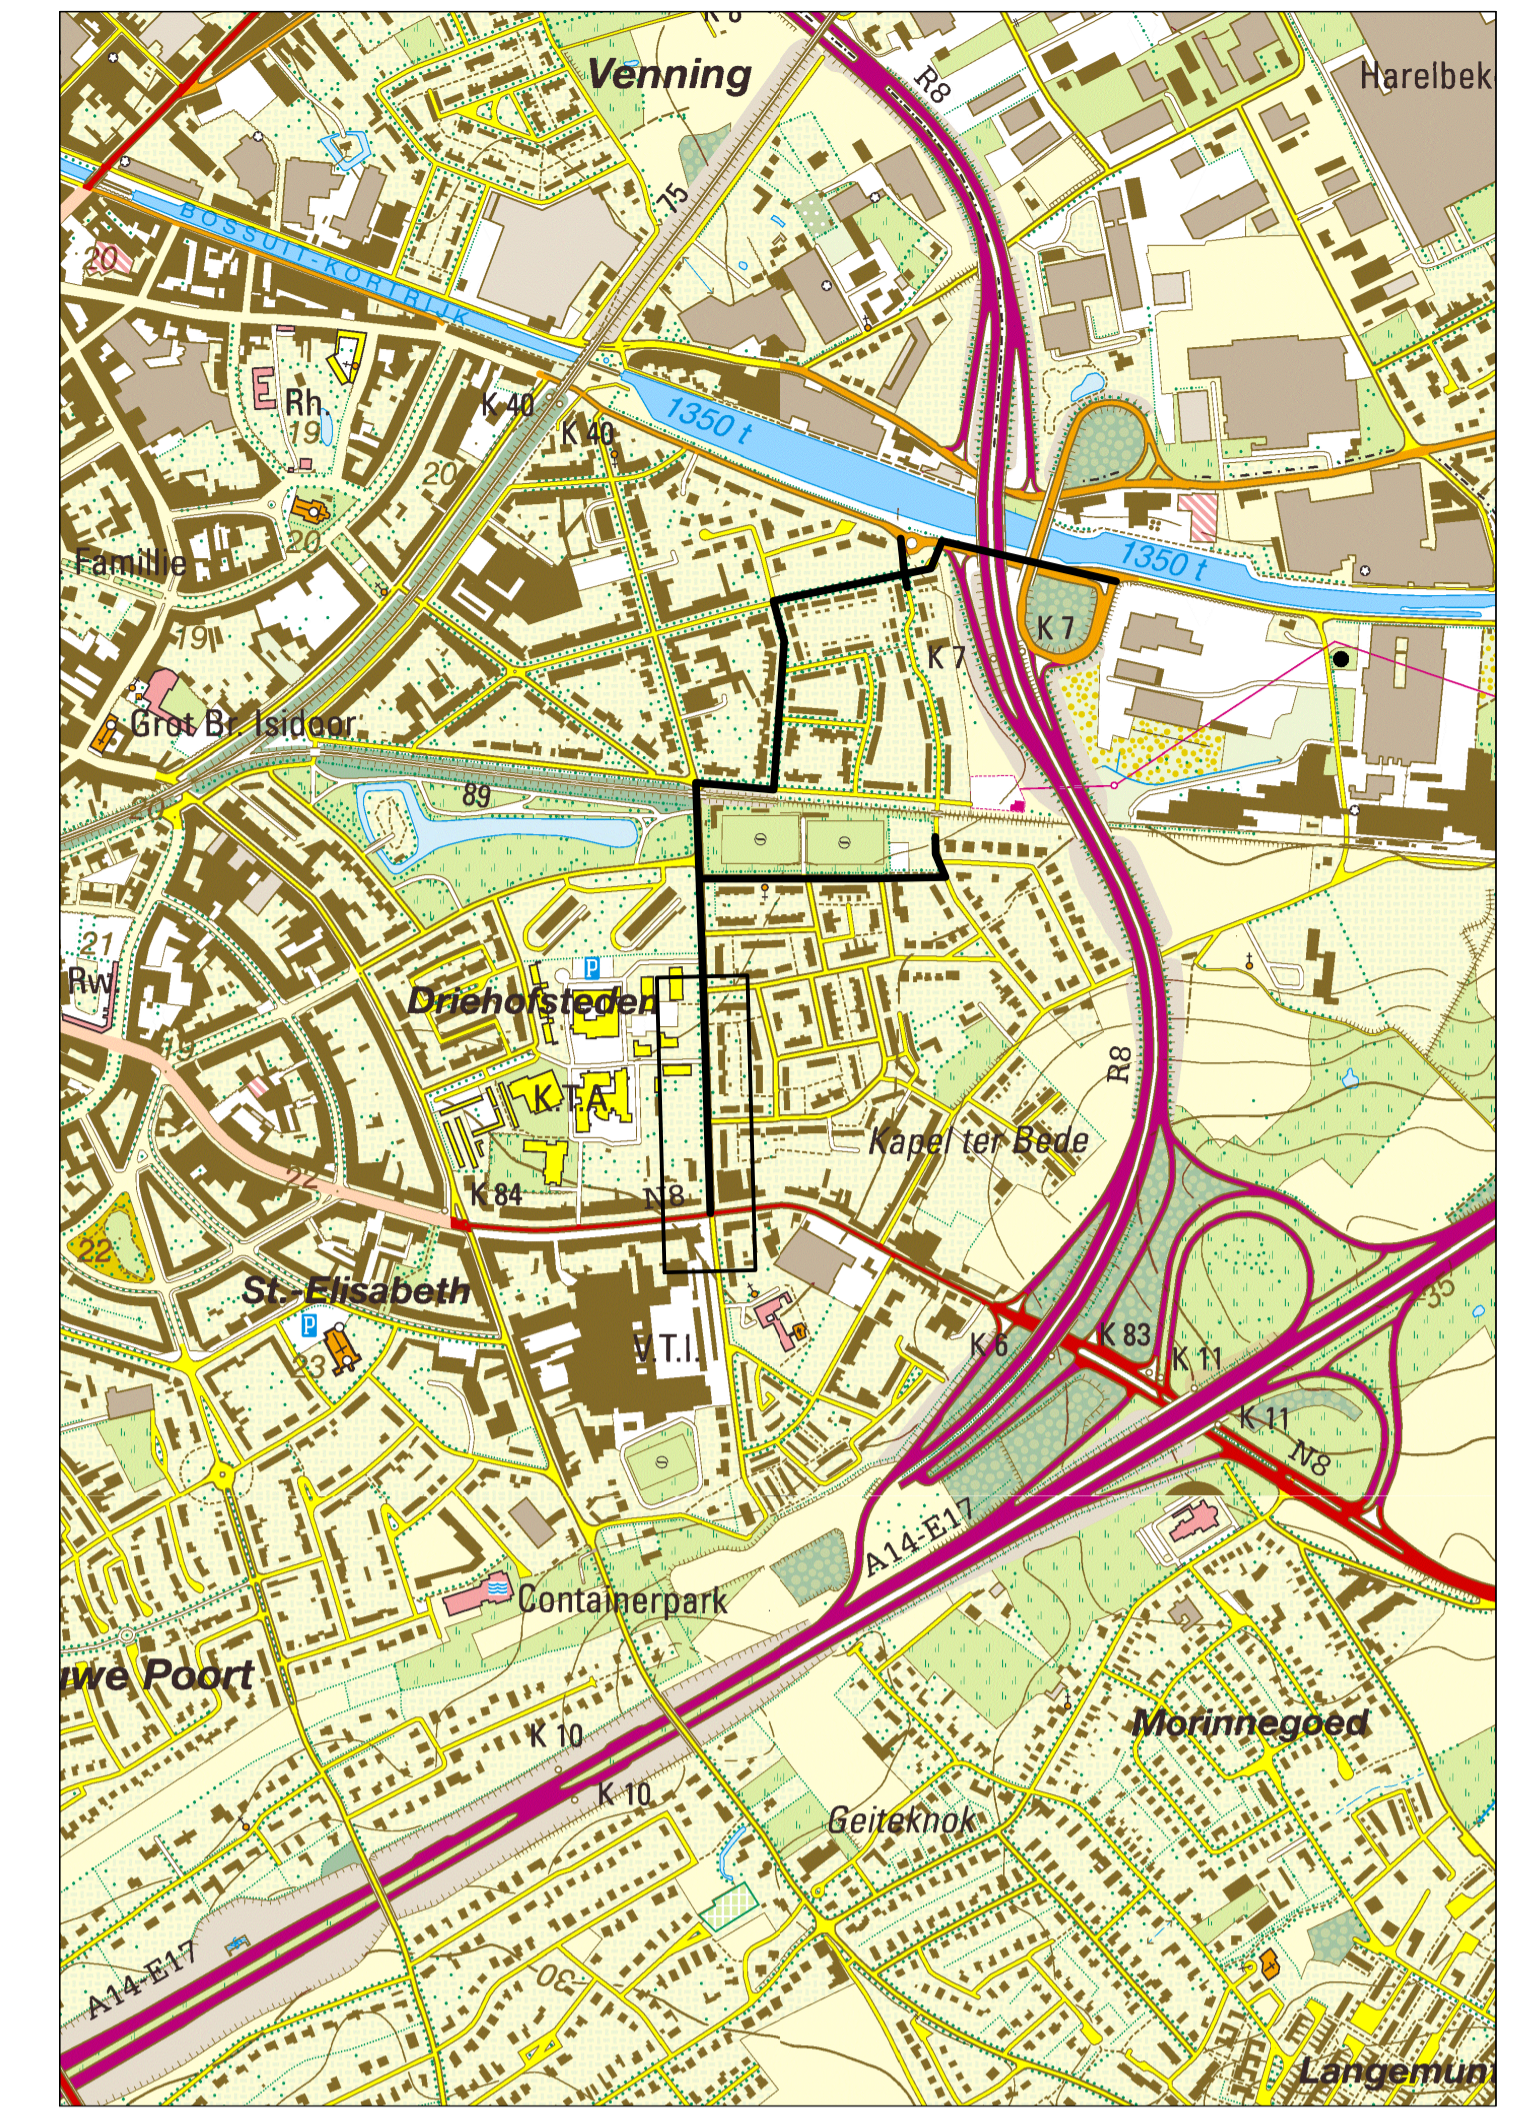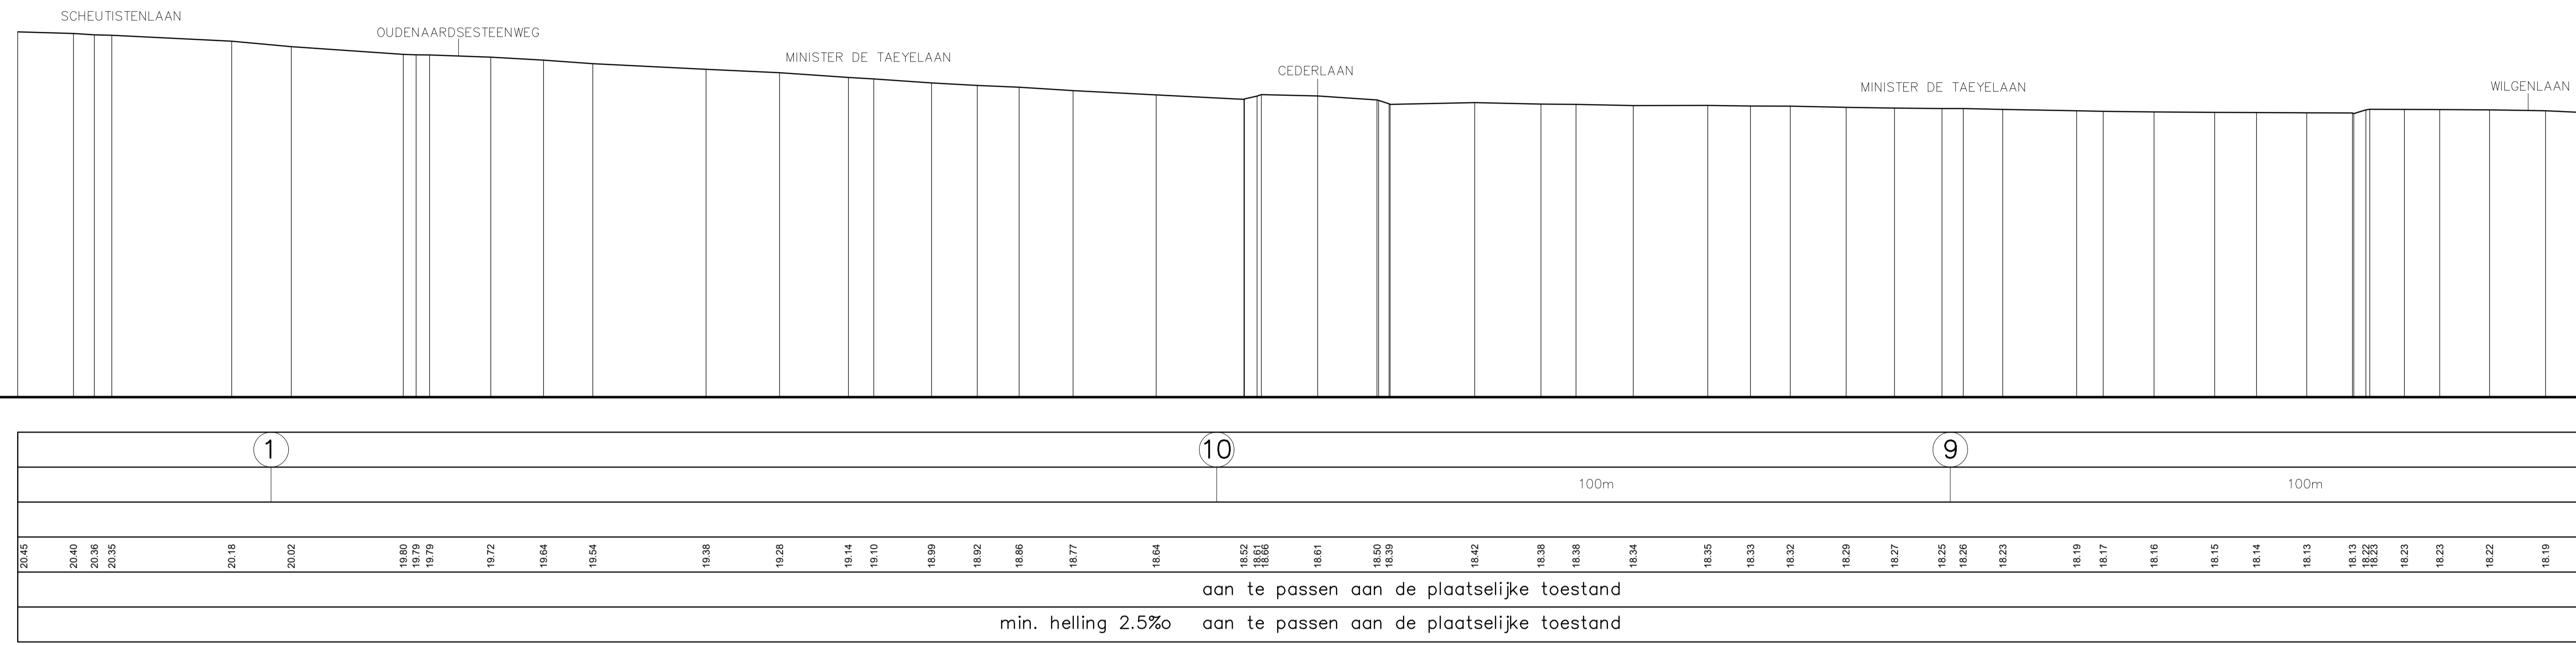

LEGENDE ONTWERPEN TOESTAND


	RIJWEG IN KWS		KWS AFVREZEN EN NIEUWE TOPLAAG
	RIJWEG IN UITGEWASSEN CEMENTBETON MET BASALTGRANULATEN		VOETPAD IN GRUIZE BETONSTRAATSTENEN 22x22x8cm
	PARKEERSTROOK IN BETONSTRAATSTENEN WATERPASSEREND 22x11x10cm-ANTRACIET		RIJWEG IN GRUIZE BETONSTRAATSTENEN 22x11x10cm
	RIJWEG IN KWS MET GEKLEURDE TOPLAAG (bordeaux/bruin)		DOLOMIET
	FIETSPAD IN RODE BETONSTRAATSTENEN ZONDER VELLINGKANT 30x15x10cm		CEMENTBETON
	BETONSTRAATSTENEN MET VERBREDE GRASVOEG, 25x25x10cm GRUIS		FIETSSUGGESTIESTROOK (OKER)
	BORDUUR TYPE IE		KANTSTROOK TYPE IE1
	BORDUUR TYPE IB (l.h.v. inrit straat opstend 2cm)		KANTSTROOK TYPE IA1
	KANTSTROOK TYPE ID1		OPRUICHELING IN UITGEWASSEN BETON MET THERMOPLASTISCHE MARKERING
	OPRUICHELING IN UITGEWASSEN BETON MET THERMOPLASTISCHE MARKERING		ZITBANK
	ZITBANK (+verharding)		BLINDENGEBLEIDING
	FIETSBEGUELS		FLEXIBELE WEGNEEMBARE ANTI-PARKEERPAAL
	FIETSBEGUELS		BESTAANDE BEPLANTING
	FIETSBEGUELS		te behouden boom en beschermen tegen werkzaamheden
	FIETSBEGUELS		plantvak met drainerende straatkolk +overgangsborduur (zie typedetail)

ONTWERPEN BEPLANTING
(zie beplantingsplan)

- nieuwe boom
- nieuwe boom (meerstam)

BESTAANDE BEPLANTING

- te behouden boom en beschermen tegen werkzaamheden

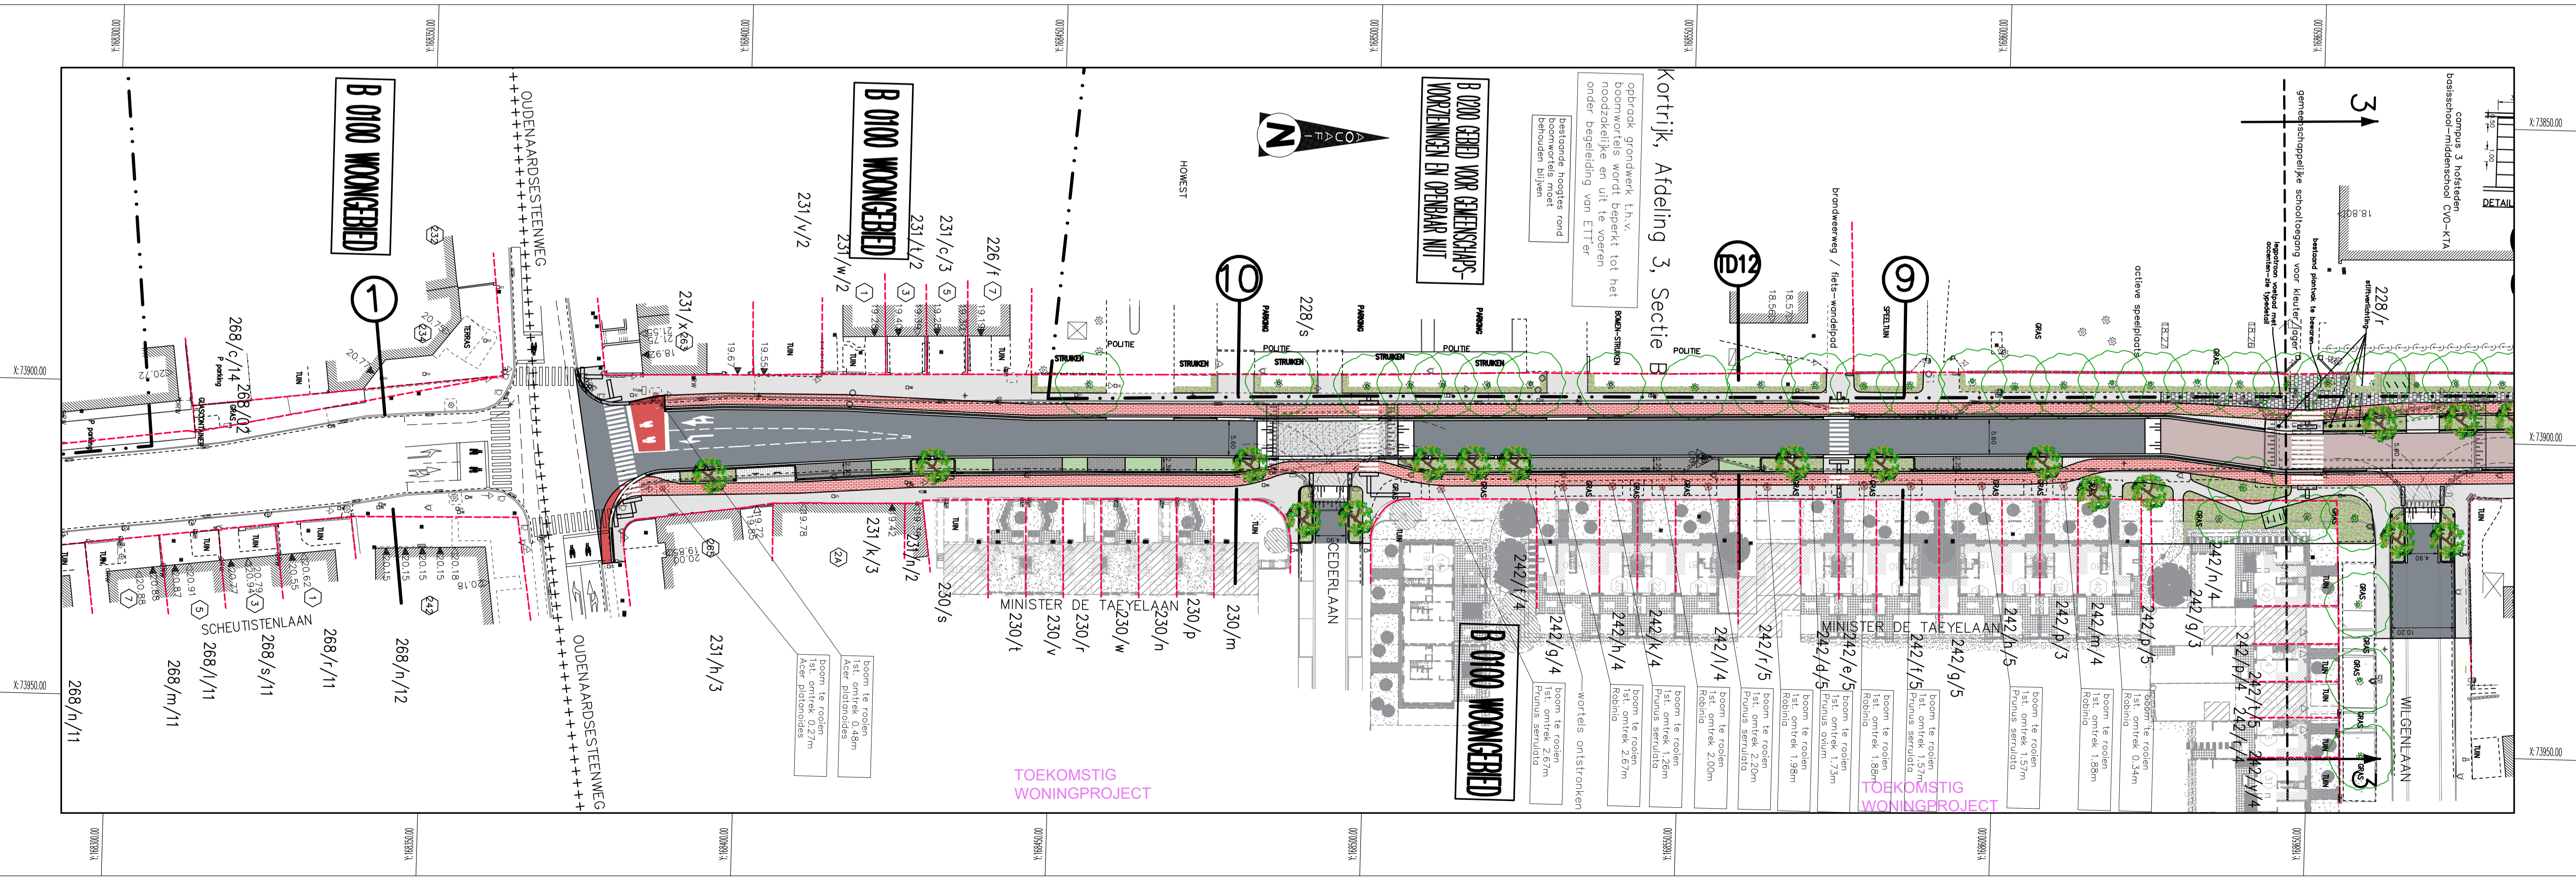

Aquafin NV
Dijkstraat 8
2630 Aartselaar
Tel.: 03 450 45 11
www.aquafin.be

Provincie: WEST-VLAANDEREN
Stad/Gemeente: Kortrijk

Projectnaam: Aanleg DWA-collector tussen kanaal Bossuit-Kortrijk en Oudenaardsesteenweg 22823A
Projectnummer: 22823A
Titel: **Ontwerpplan wegeniswerken**
Minister de Taeyelaan

Bouwheer: Aquafin
Plannummer: 22823A/1/15-2-8.4/5

Nr.	Datum.	Historiek
1	09/03/2015	Voorontwerp
2	20/05/2016	Aanpassing voorontwerp
3	18/01/2016	Aanpassing voorontwerp
4	04/02/2021	Ontwerp fase 2
5	02/02/2022	Aanpassing ontwerp fase 2
6	16/03/2022	Aanpassing ontwerp fase 2
7	28/06/2022	Gemeenteraad
8	16/06/2023	Aanbesteding

Gemeente: ing A. CNOCKAERT

Aannemer: Schaal: 1/500
Getekend: KK
Plan opp.: 0.75m²
Bestandsnaam: grondplan.dwg