
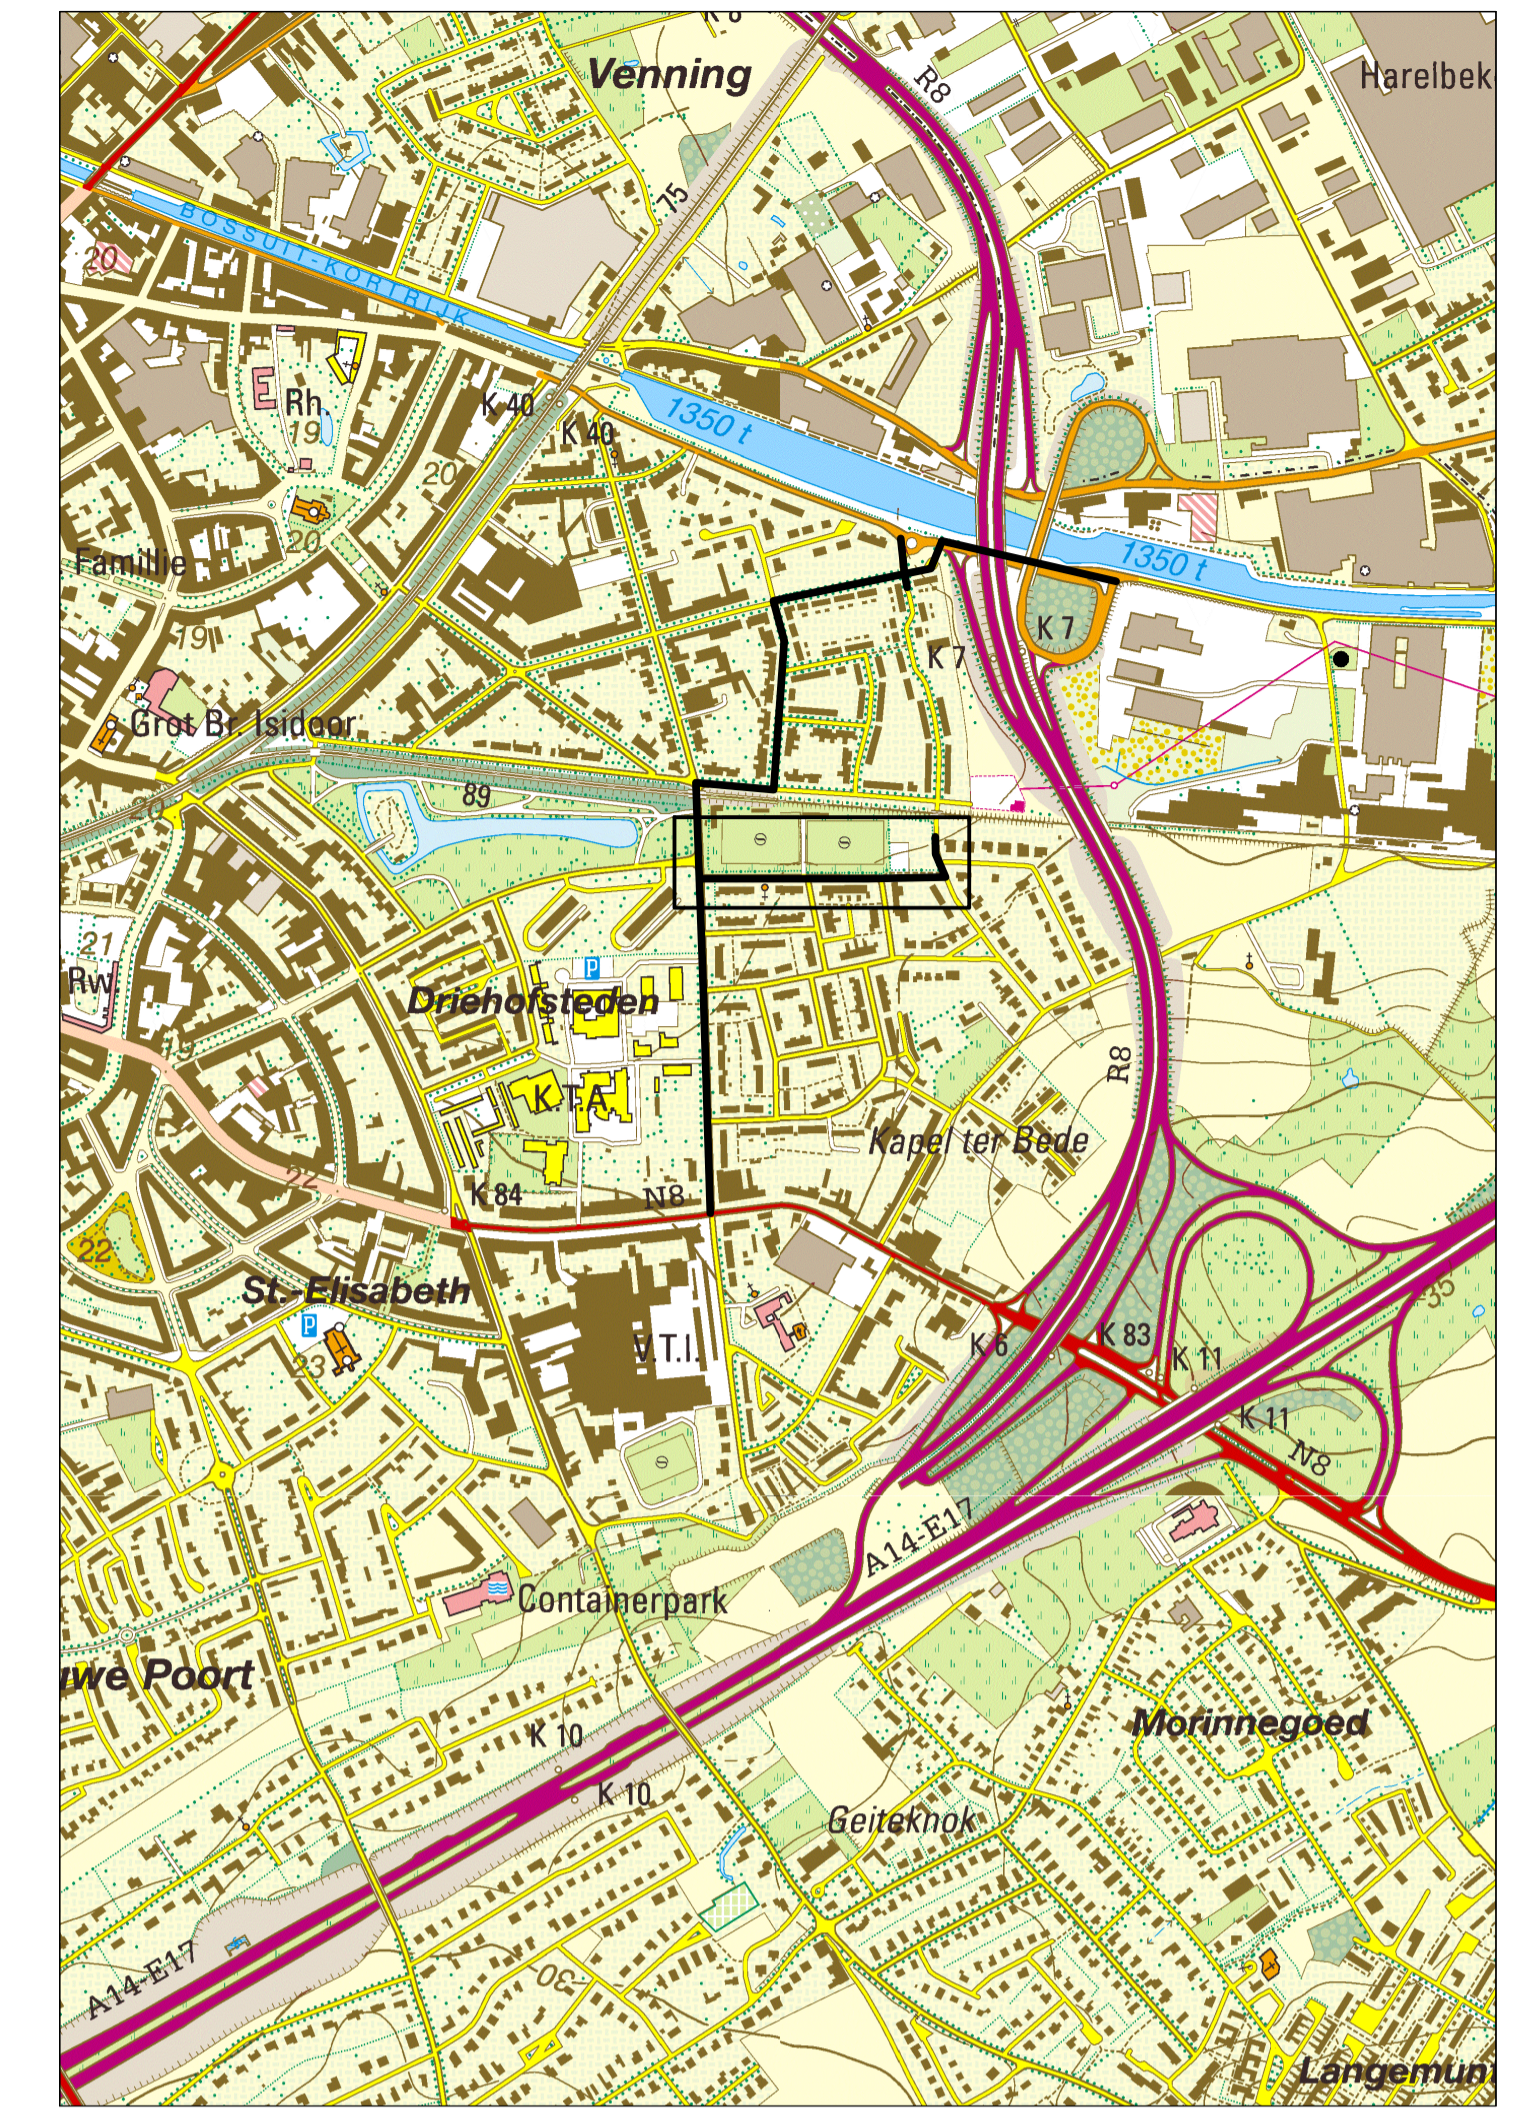


**NOTA**

BIJ HET UITZETTEN VAN DE WERKEN VOLGENS ART. 31 VAN DE AOM VOORSCHRIJVEN IS DE AANNEMER STEEDS GEHOUDEN HET LENGTE- EN DWARSPROFIEL VAN DE WERKEN IN ZONDER HET UITZETTEN VAN DE TROTTOIRBANDEN EN DWARSHELLINGEN AAN TE PAssEN AAN DE PLAATSELIJKE TOESTAND

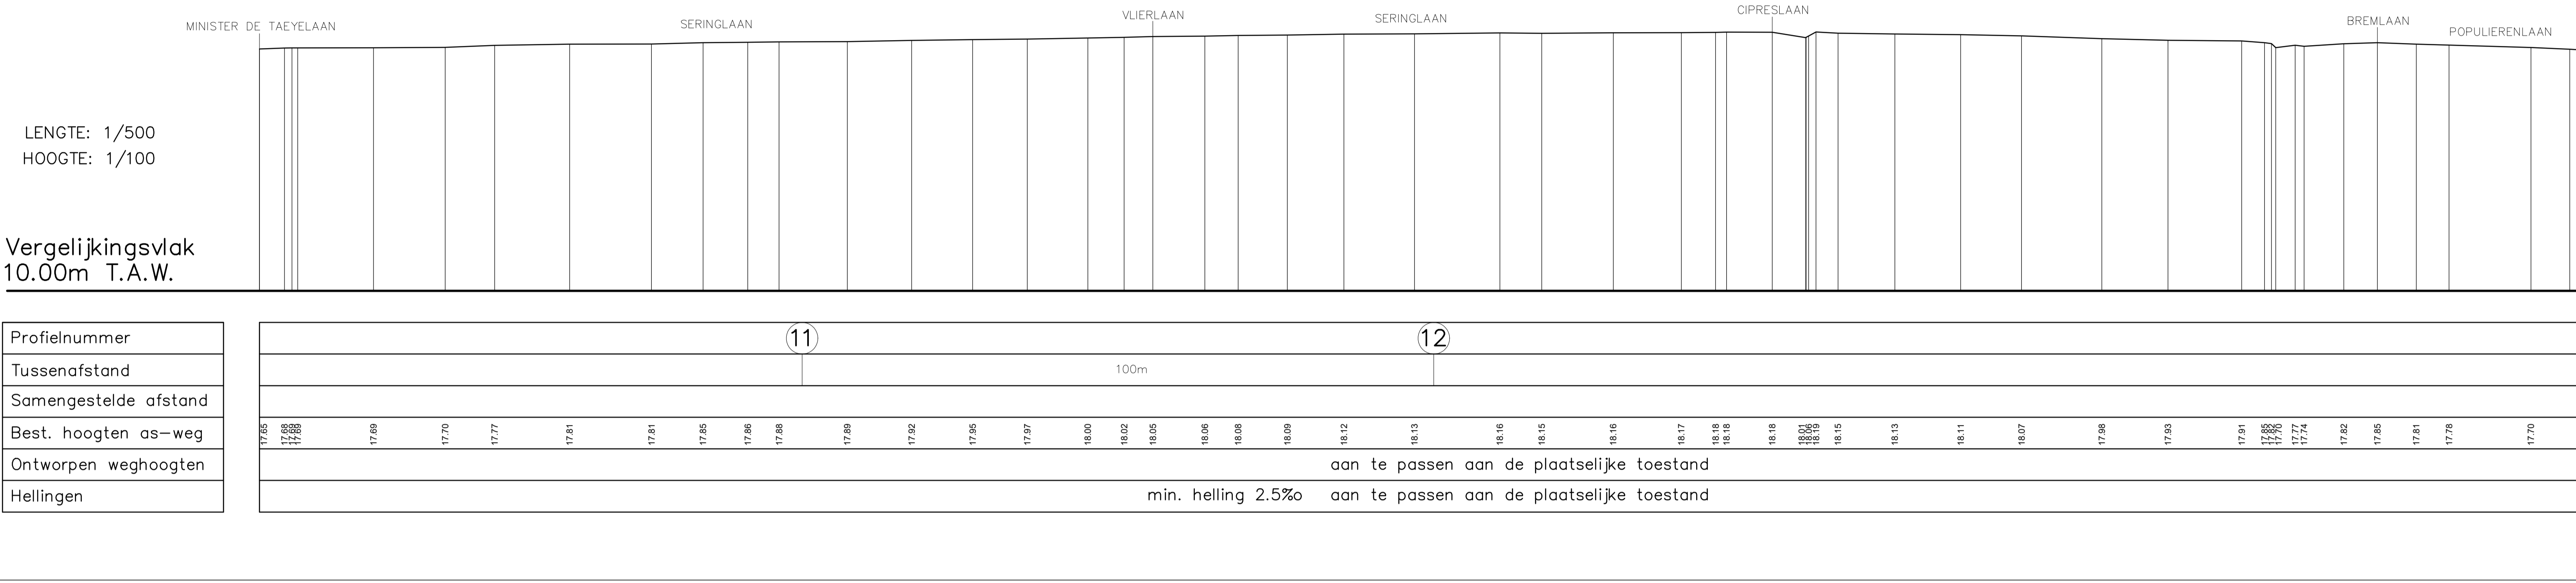

**LEGENDE ONTWERPEN TOESTAND**


	RIJWEG IN KWS		KWS AAFREZEN EN NIEUWE TOPLAAG
	RIJWEG IN UITGEWASSEN CEMENTBETON MET BASALTGRANULATEN		VOETPAD IN GRUIZE BETONSTRAATSTENEN 22x22x8cm
	PARKEERSTROOK IN BETONSTRAATSTENEN WATERPASSEREND 22x11x10cm-ANTRACIET		VOETPAD IN GRUIZE BETONSTRAATSTENEN 22x11x10cm met voegvulling geplaatst op een legbed van 3cm en een fundering van 27cm-vonderfundering 20cm
	RIJWEG IN GRUIZE BETONSTRAATSTENEN 22x11x10cm		RODE COATING OP KWS (bordeaux/bruin)
	RIJWEG IN KWS MET GEKLEURDE TOPLAAG (bordeaux/bruin)		VOETPAD IN GRUIZE BETONSTRAATSTENEN MET ACCENTEN (zie typedetail) 22x22x8cm antraciet
	CEMENTBETON		FIETSPAD IN RODE BETONSTRAATSTENEN ZONDER VELLINGKANT 30x15x10cm
	BETONSTRAATSTENEN MET VERBREDE GRASVOEG, 25x25x10cm GRUIS		FIETSSUGGESTIESTROOK (OKER)
	BORDUUR TYPE IE BORDUUR TYPE IB (l.h.v. inrit straat opstond 2cm)		OPRIJHELLING IN UITGEWASSEN BETON MET THERMOPLASTISCHE MARKERING
	KANTSTROOK TYPE IE1 KANTSTROOK TYPE IA1 KANTSTROOK TYPE ID1		ZITBANK (+verharding)
			BLINDEGELEIDING
			FIETSBEGELS
			FLEXIBELE WEGENEMBARE ANTI-PARKEERPAAL

**ONTWERPEN BEPLANTING**  
(zie beplantingsplan)

- nieuwe boom
- nieuwe boom (meerstam)
- groenzone
- plantvlak met drainerende straatkolk +overgangsborduur (zie typedetail)

**BESTAANDE BEPLANTING**

- te behouden boom en beschermen tegen werkzaamheden

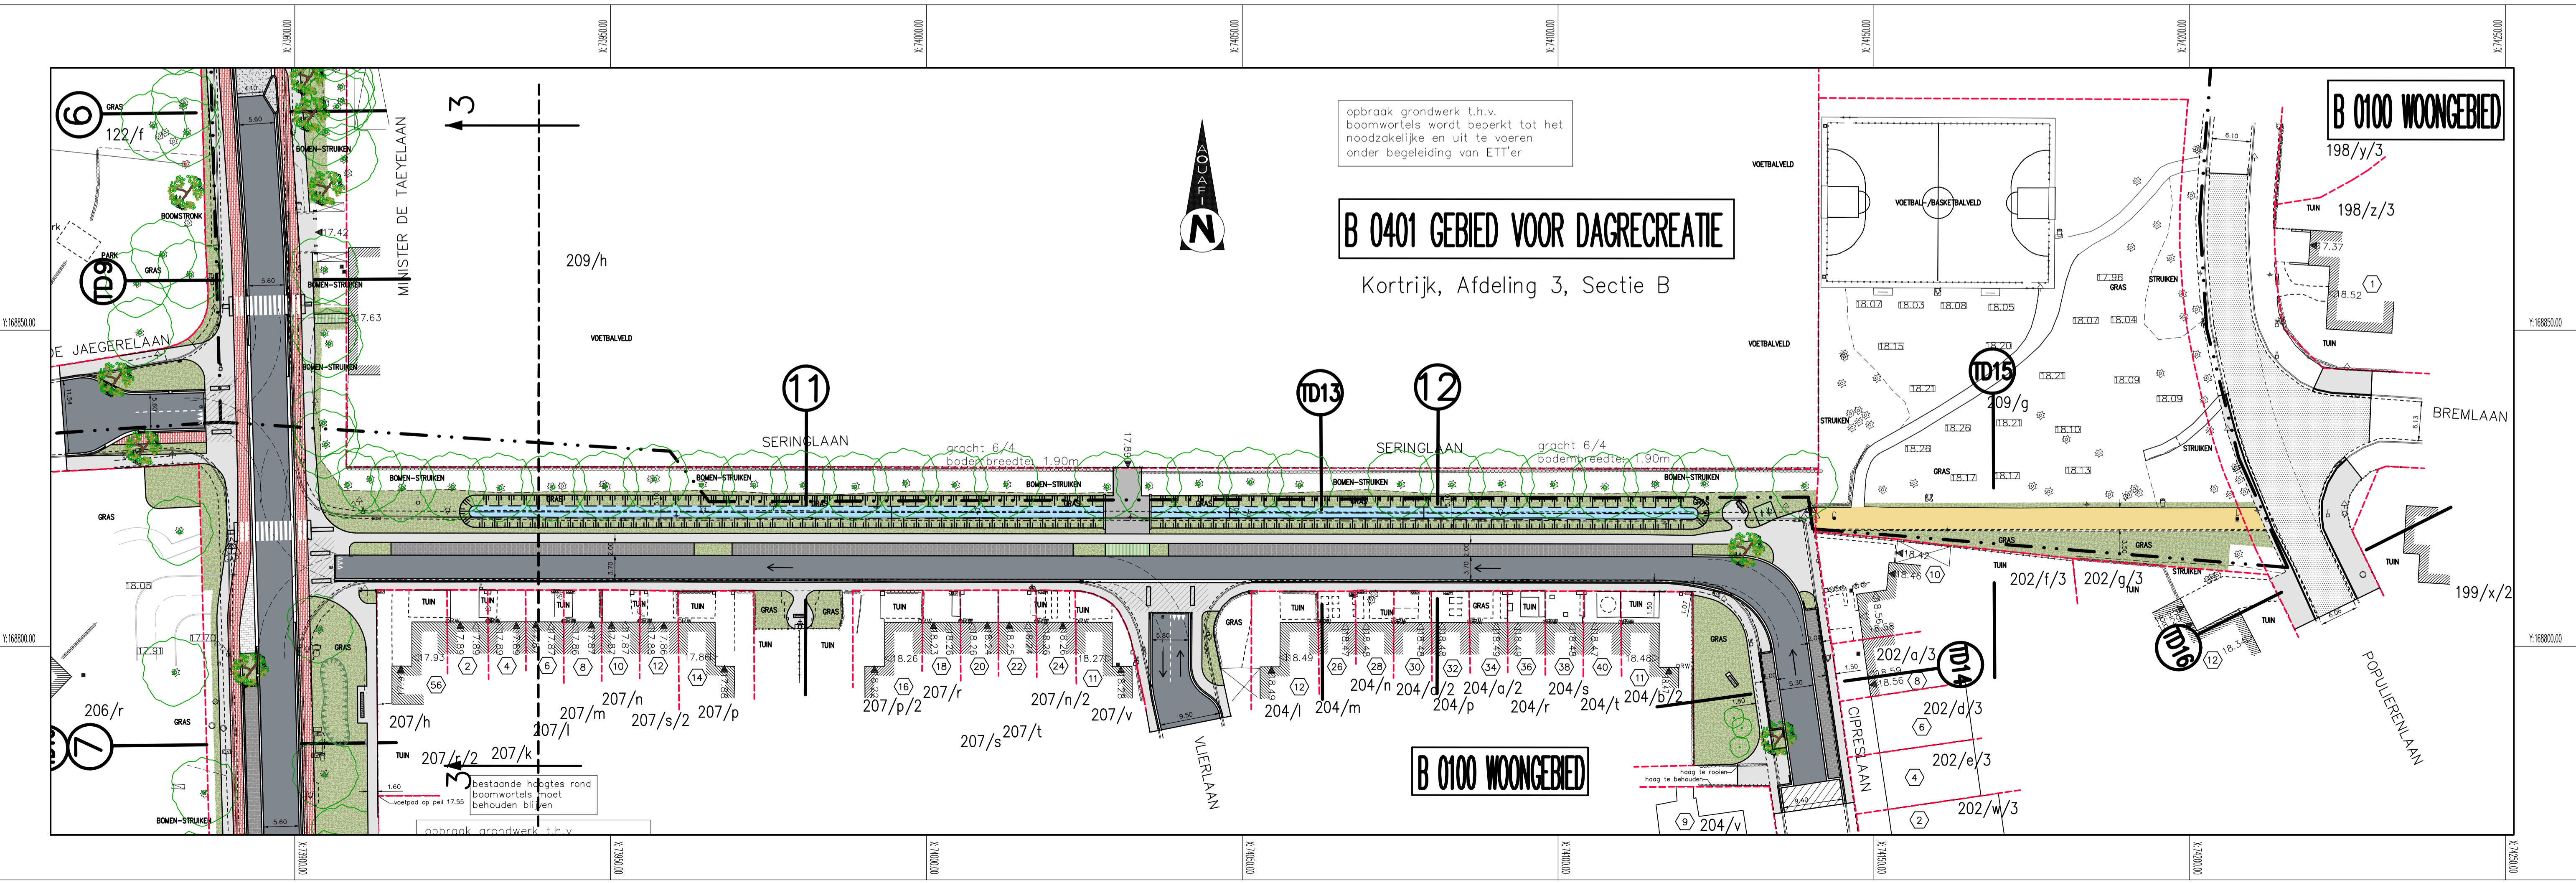

**Aquafin**  
Provincie: WEST-VLAANDEREN  
Stad/Gemeente: Kortrijk

**Aanleg DWA-collector tussen kanaal Bossuit-Kortrijk en Oudenaardsesteenweg 22823A**  
Projectnummer: 22823A  
Titel: **Ontwerplan wegeniswerken**  
Seringlaan

Bouwheer: **Aquafin**  
Plannummer: 22823A/1/15-2-8.5/5

Nr.	Datum.	Historiek
1	09/03/2015	Voorontwerp
2	20/05/2015	Aanpassing voorontwerp
3	18/01/2016	Aanpassing voorontwerp
4	04/02/2021	Ontwerp fase 2
5	02/02/2022	Aanpassing ontwerp fase 2
6	16/03/2022	Aanpassing ontwerp fase 2
7	28/06/2022	Gemeenteraad
8	16/06/2023	Aanbesteding

Gemeente: Kortrijk  
Aannemer: HOOGWEG 40 8940 WEVERK  
Tel: 090311702  
E-mail: info@producta.be  
ing. A. CNOCKAERT

Schaal: 1/500  
Plan opp.: 0.75m²  
Getekend: KK  
Bestandsnaam: grondplan.dwg