




# Signalisatieplan Fase 1

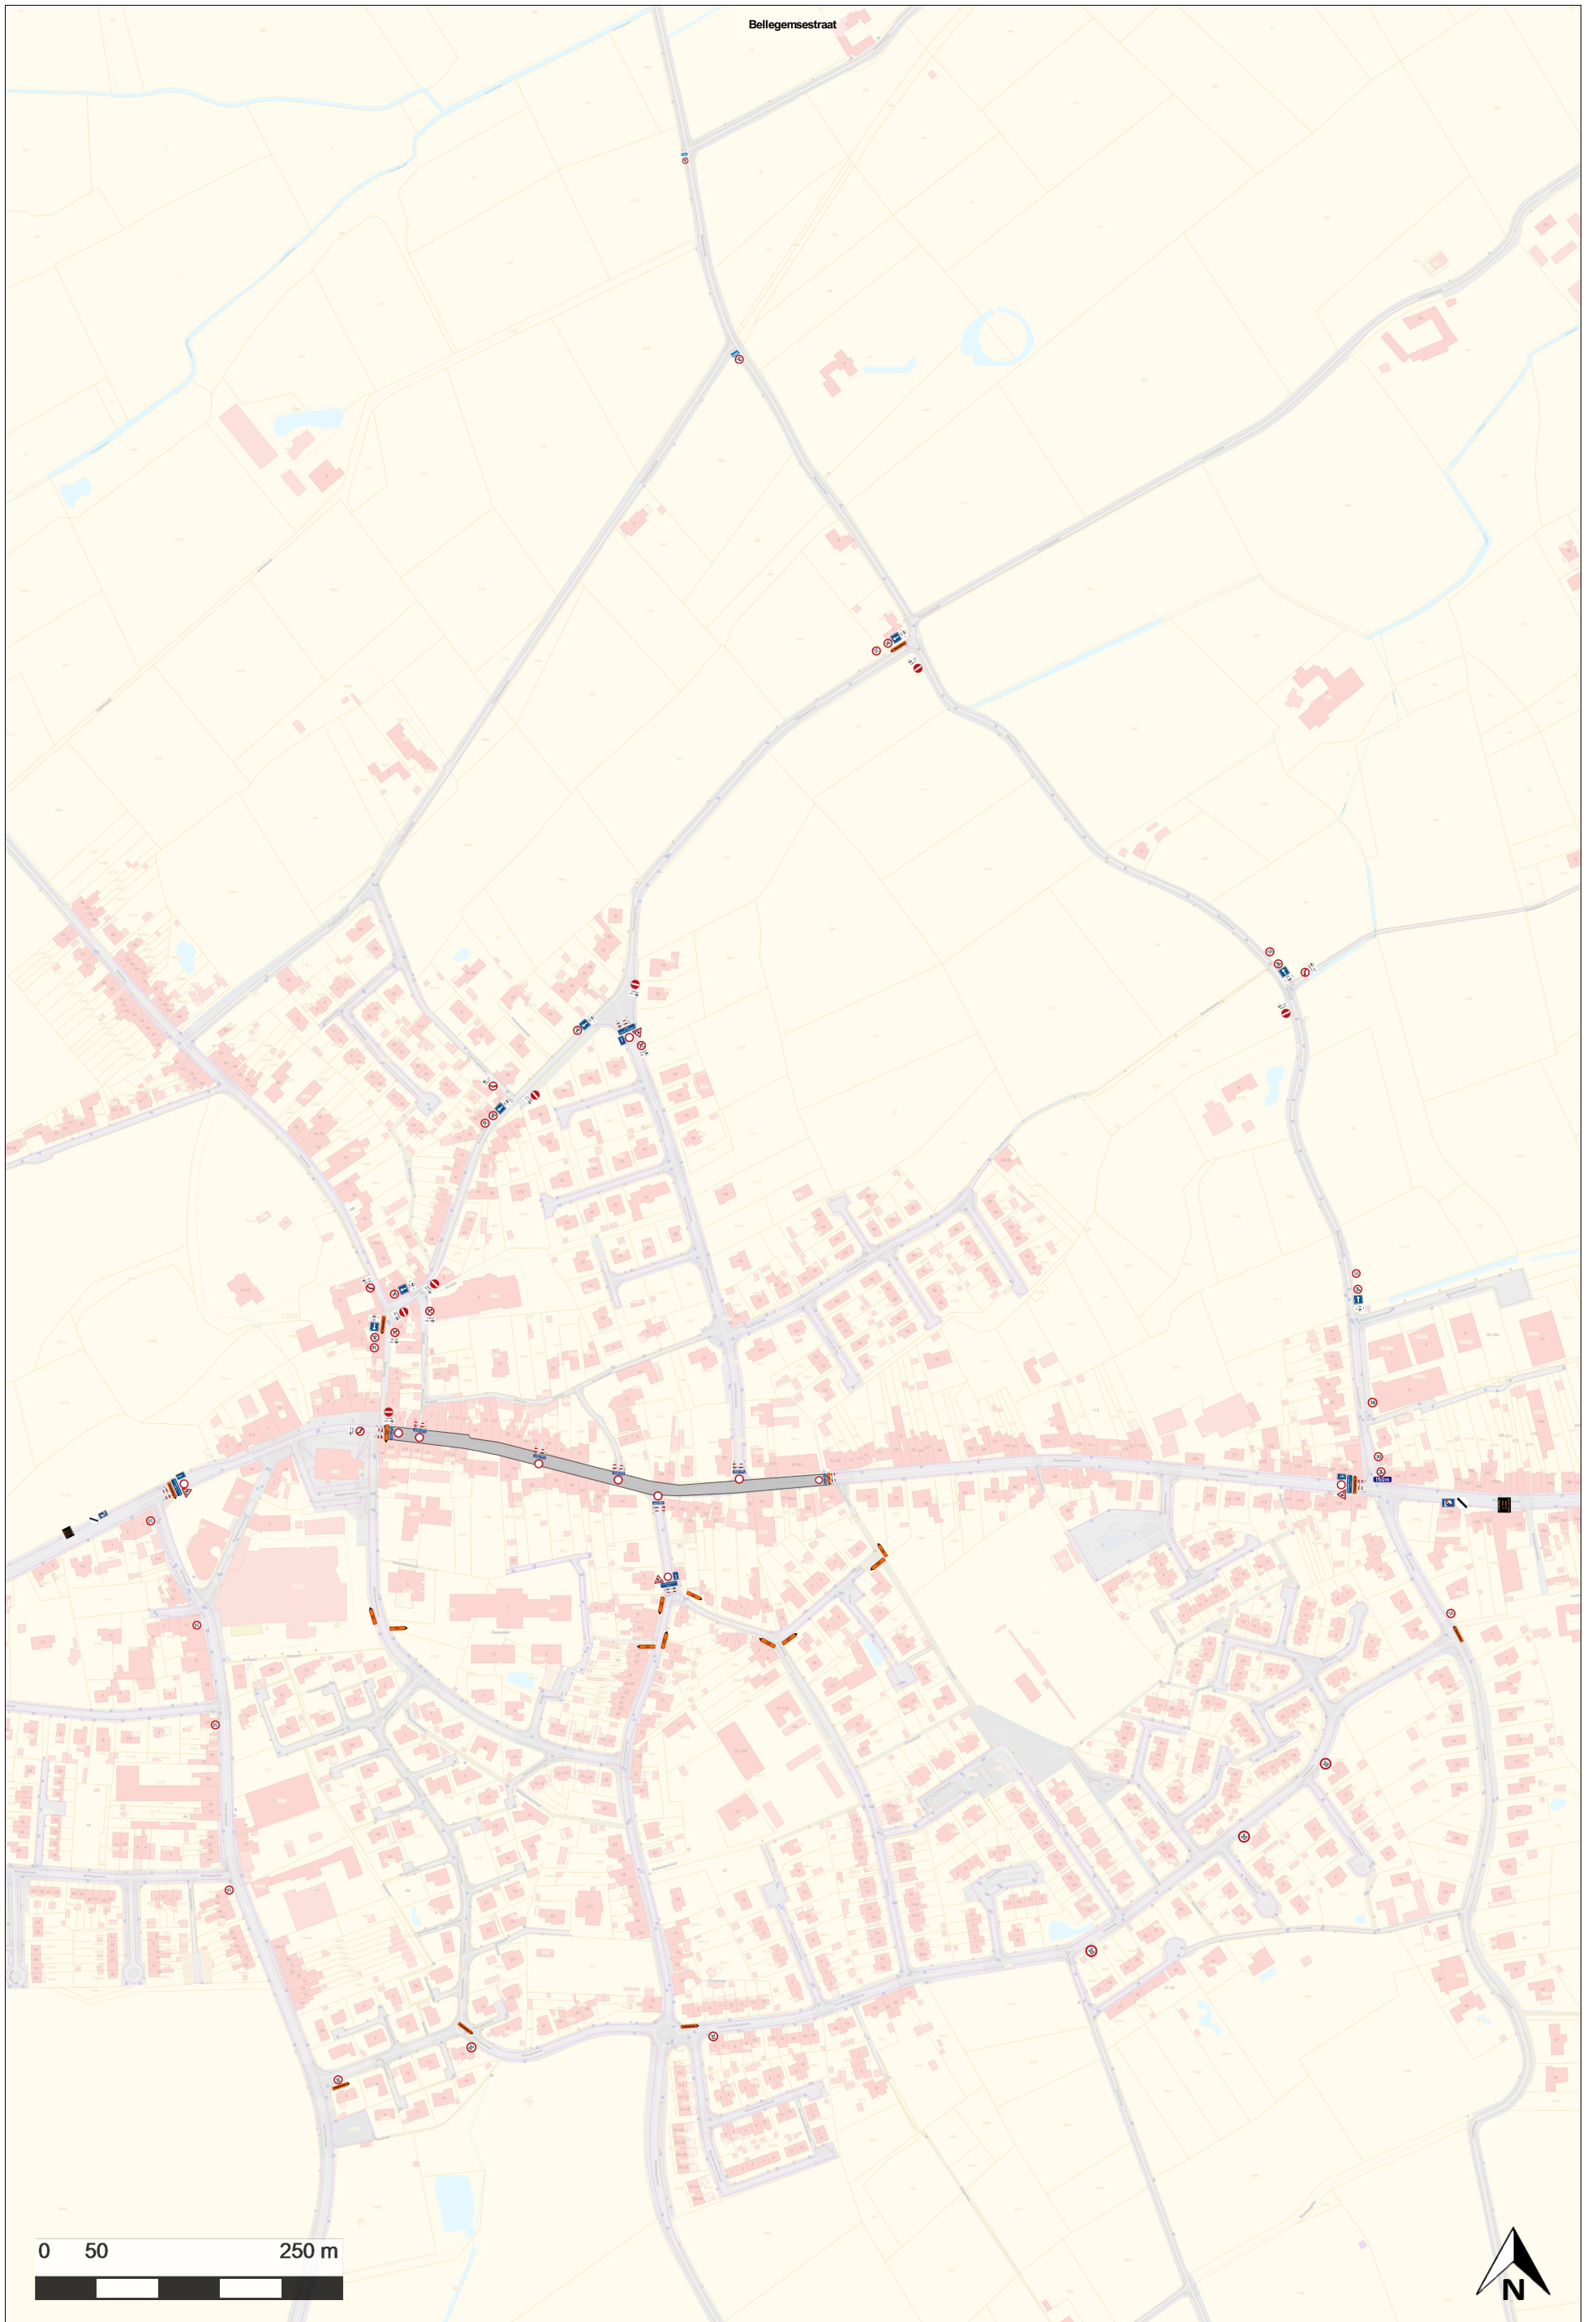

# Detail Werfzone

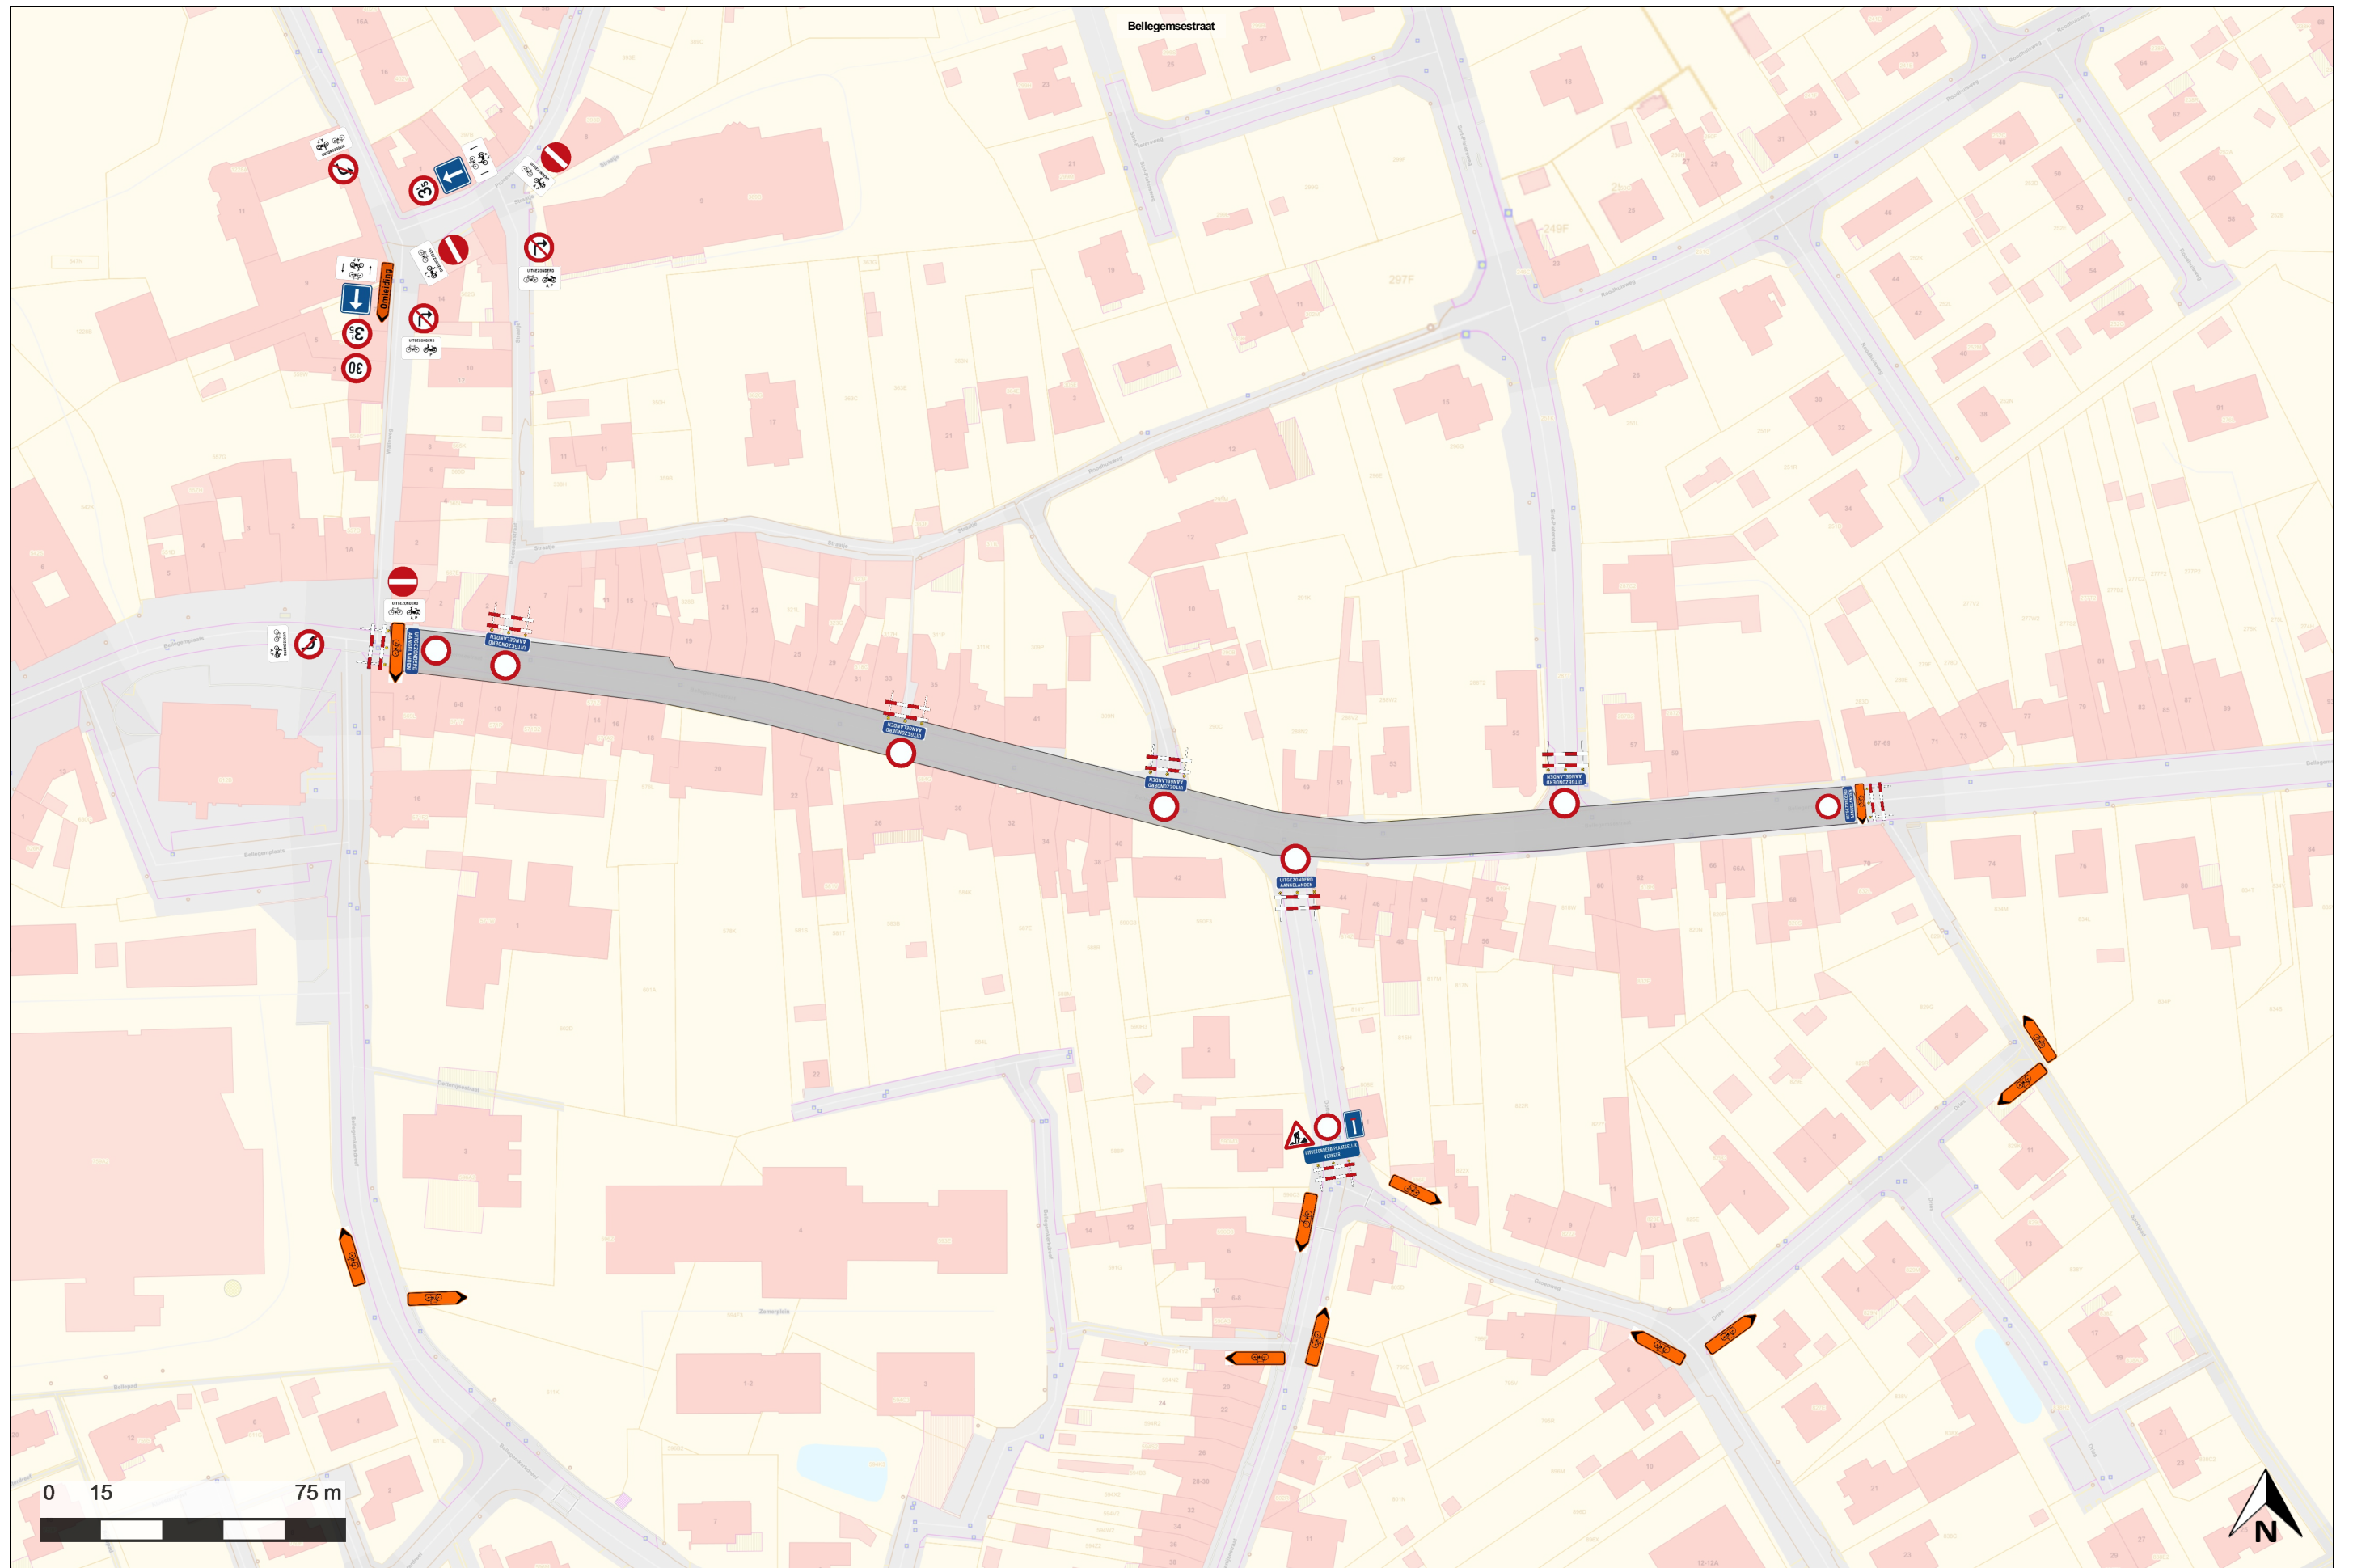

# Detail Noord

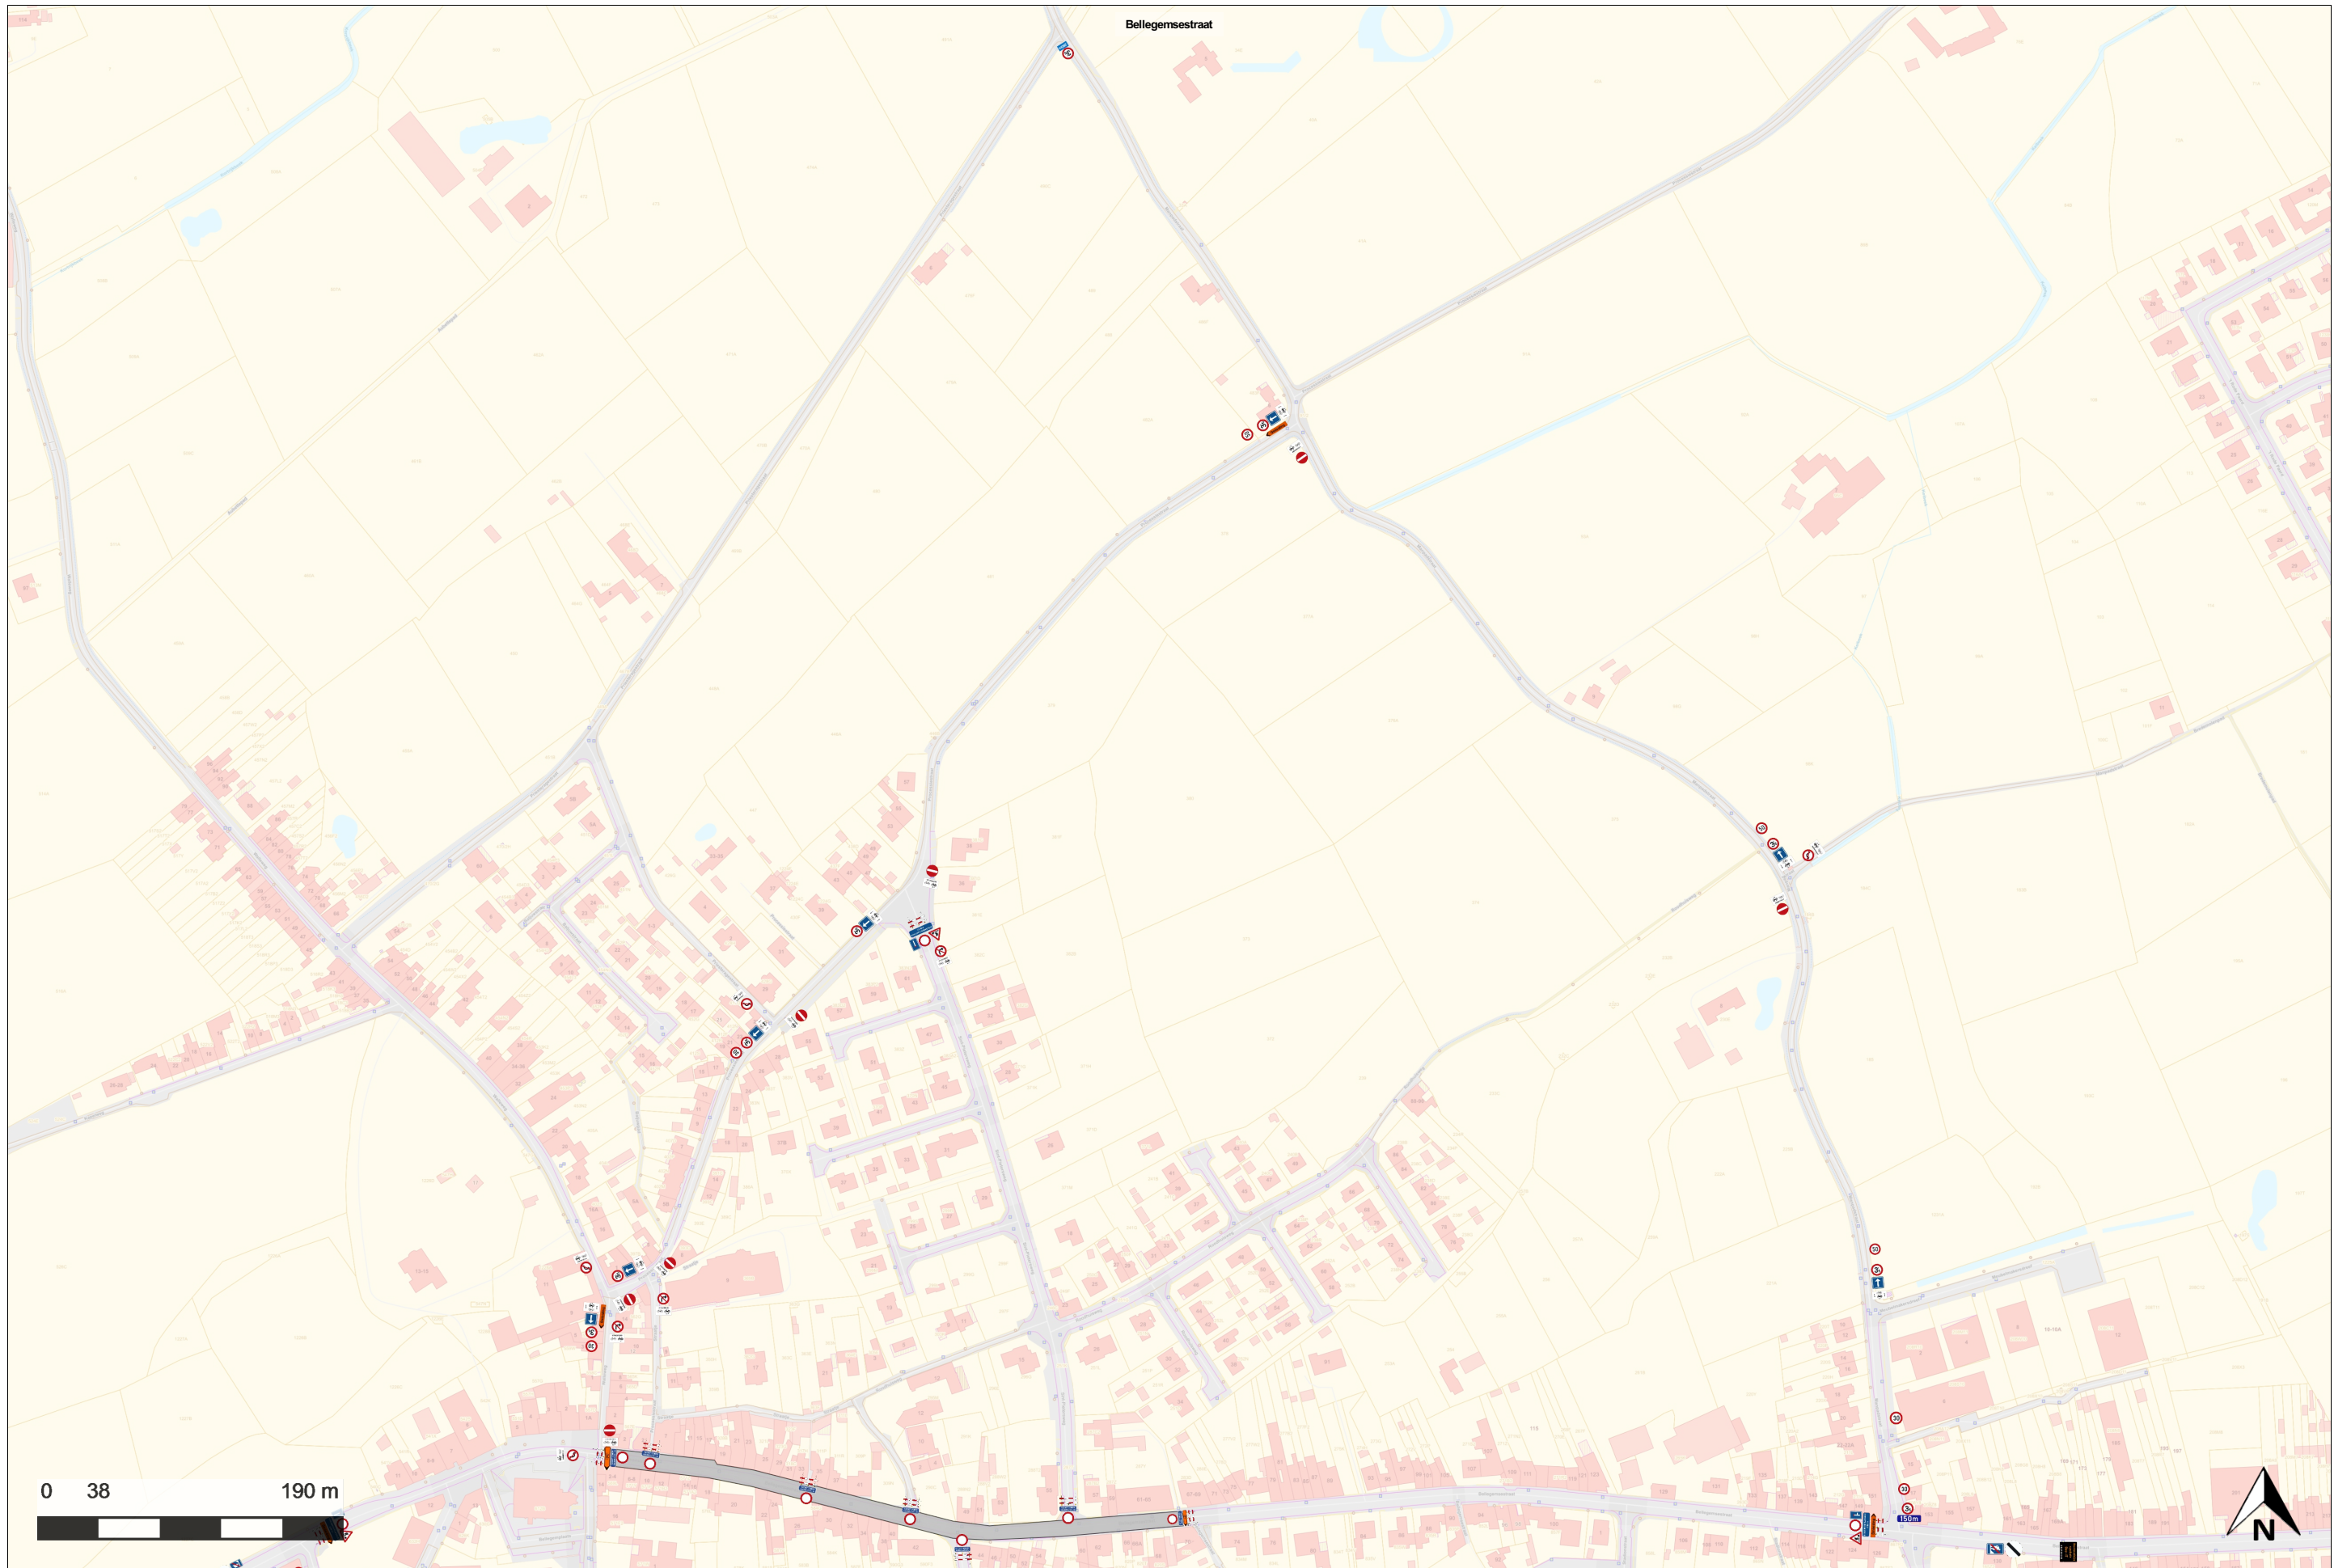

# Detail Zuid

