





SITUATIE 1
SCHAALE 1:200

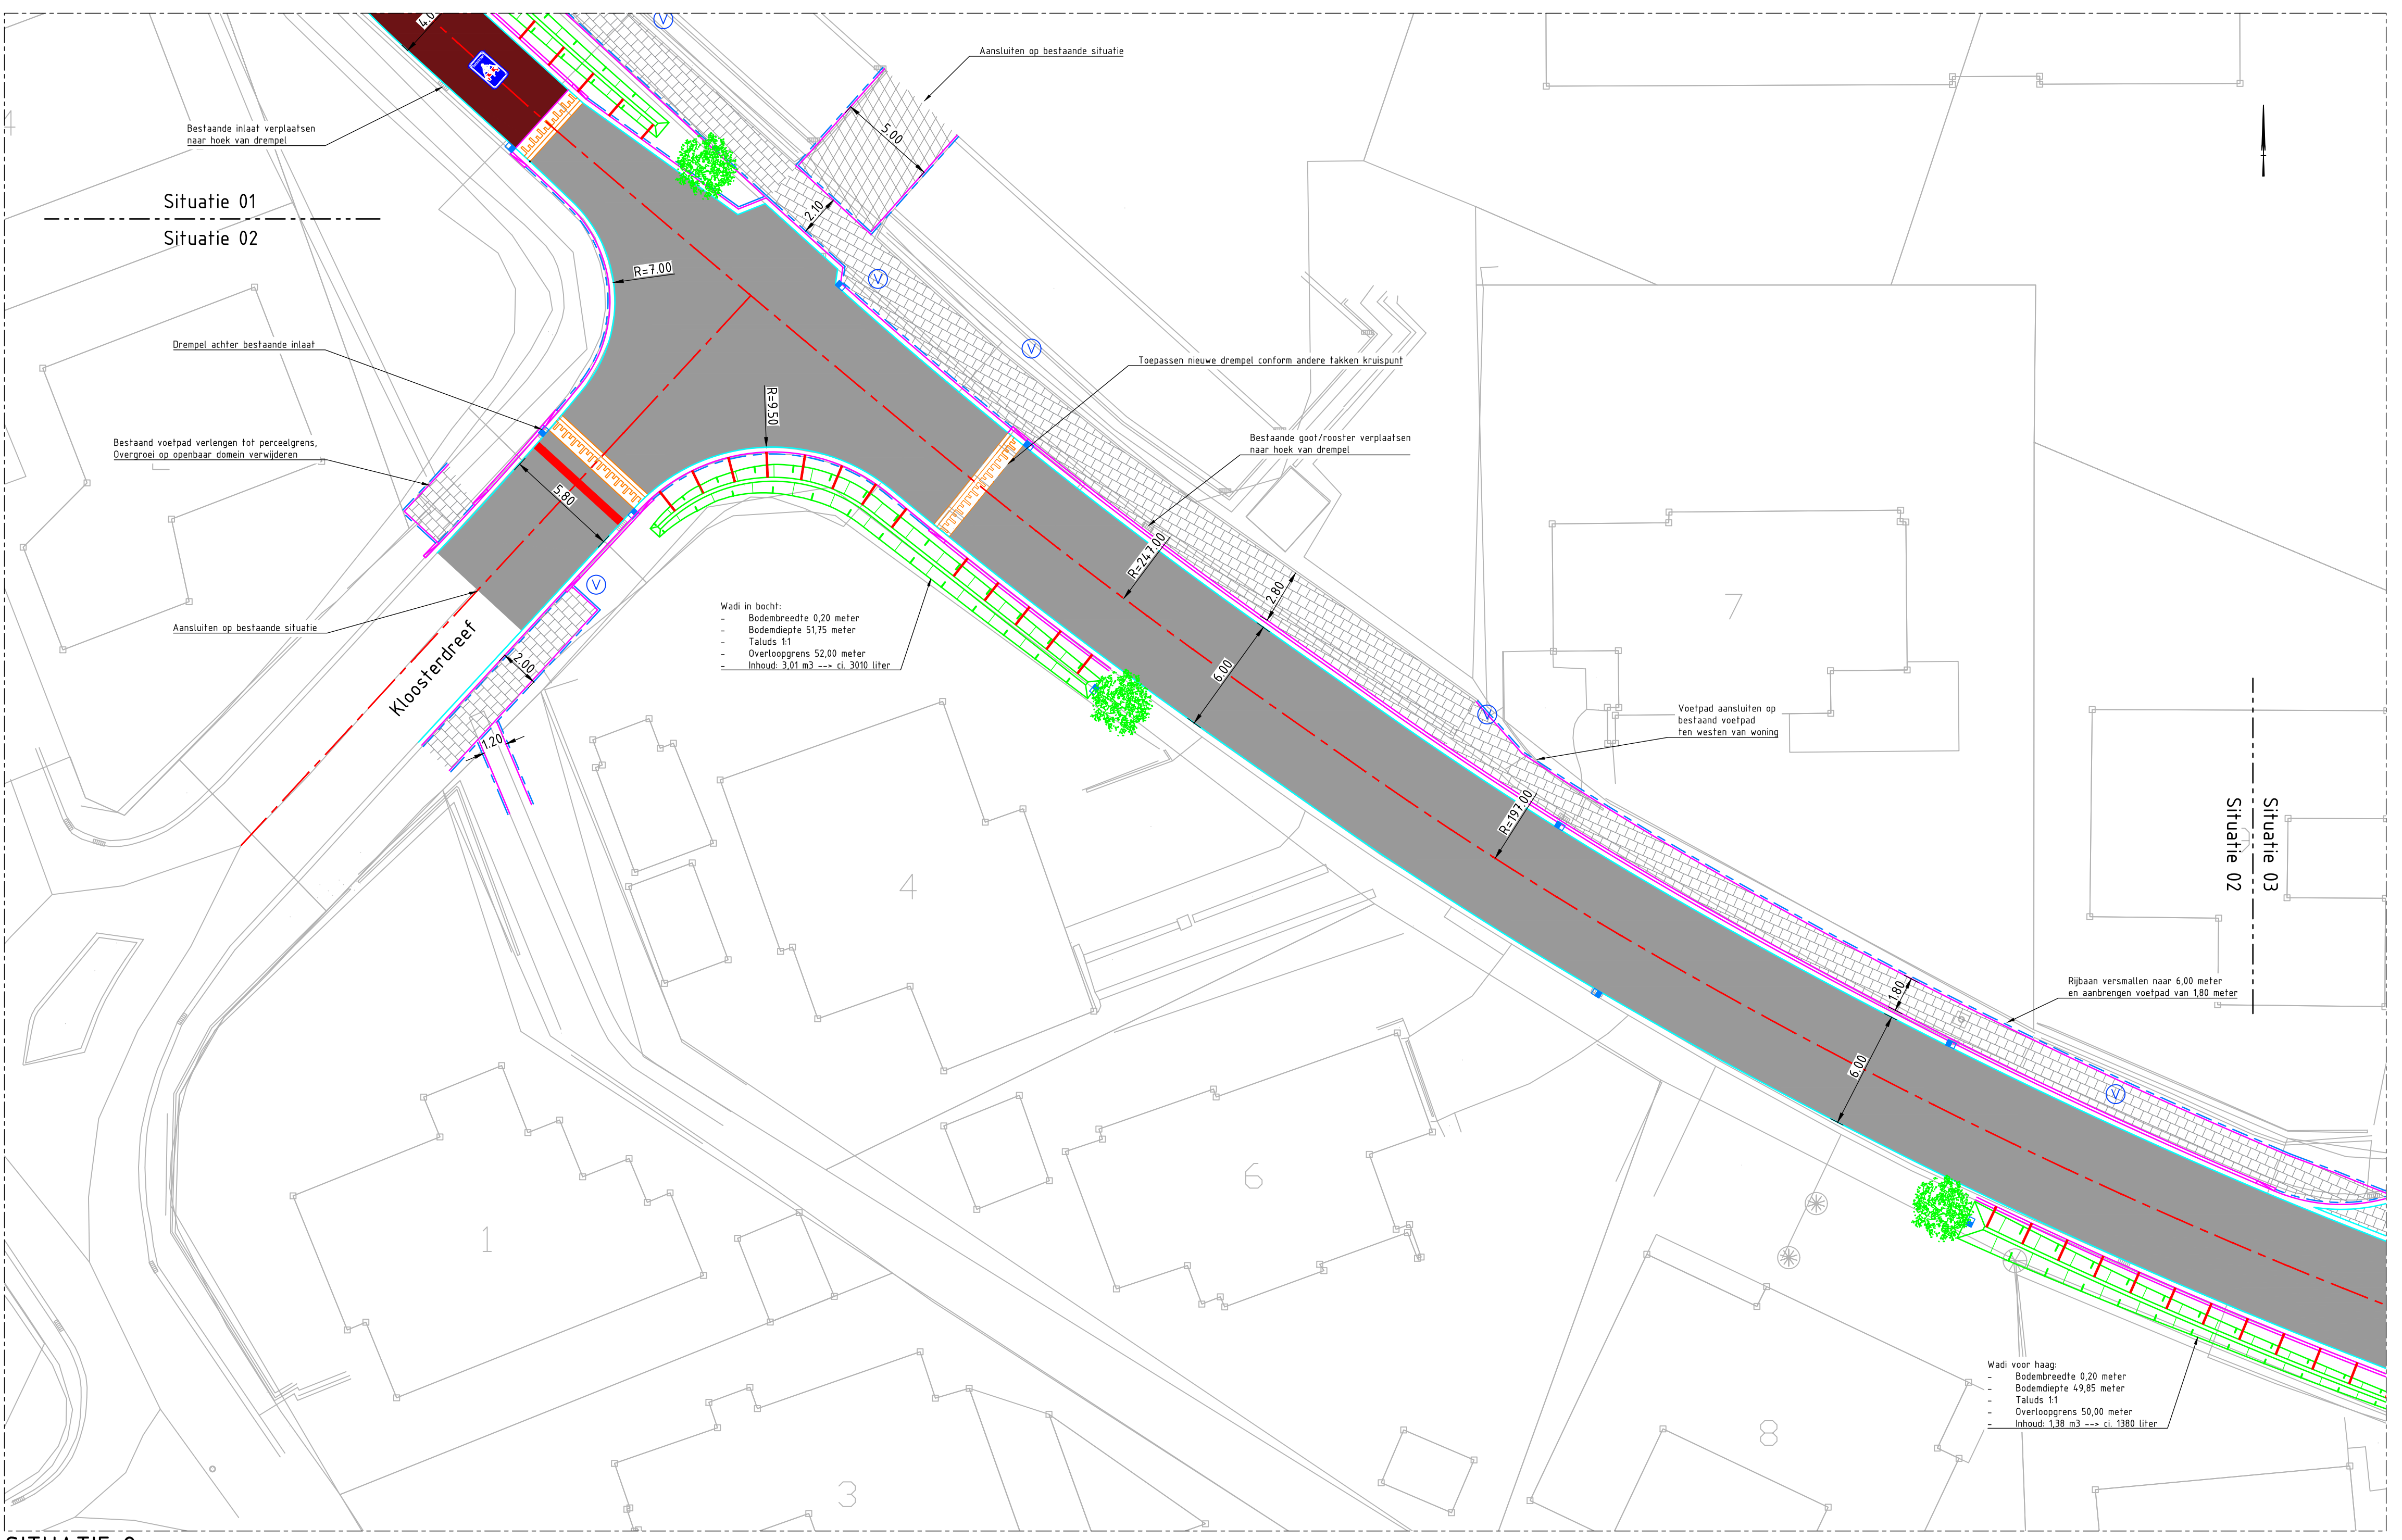

SITUATIE 2
SCHAALE 1:200

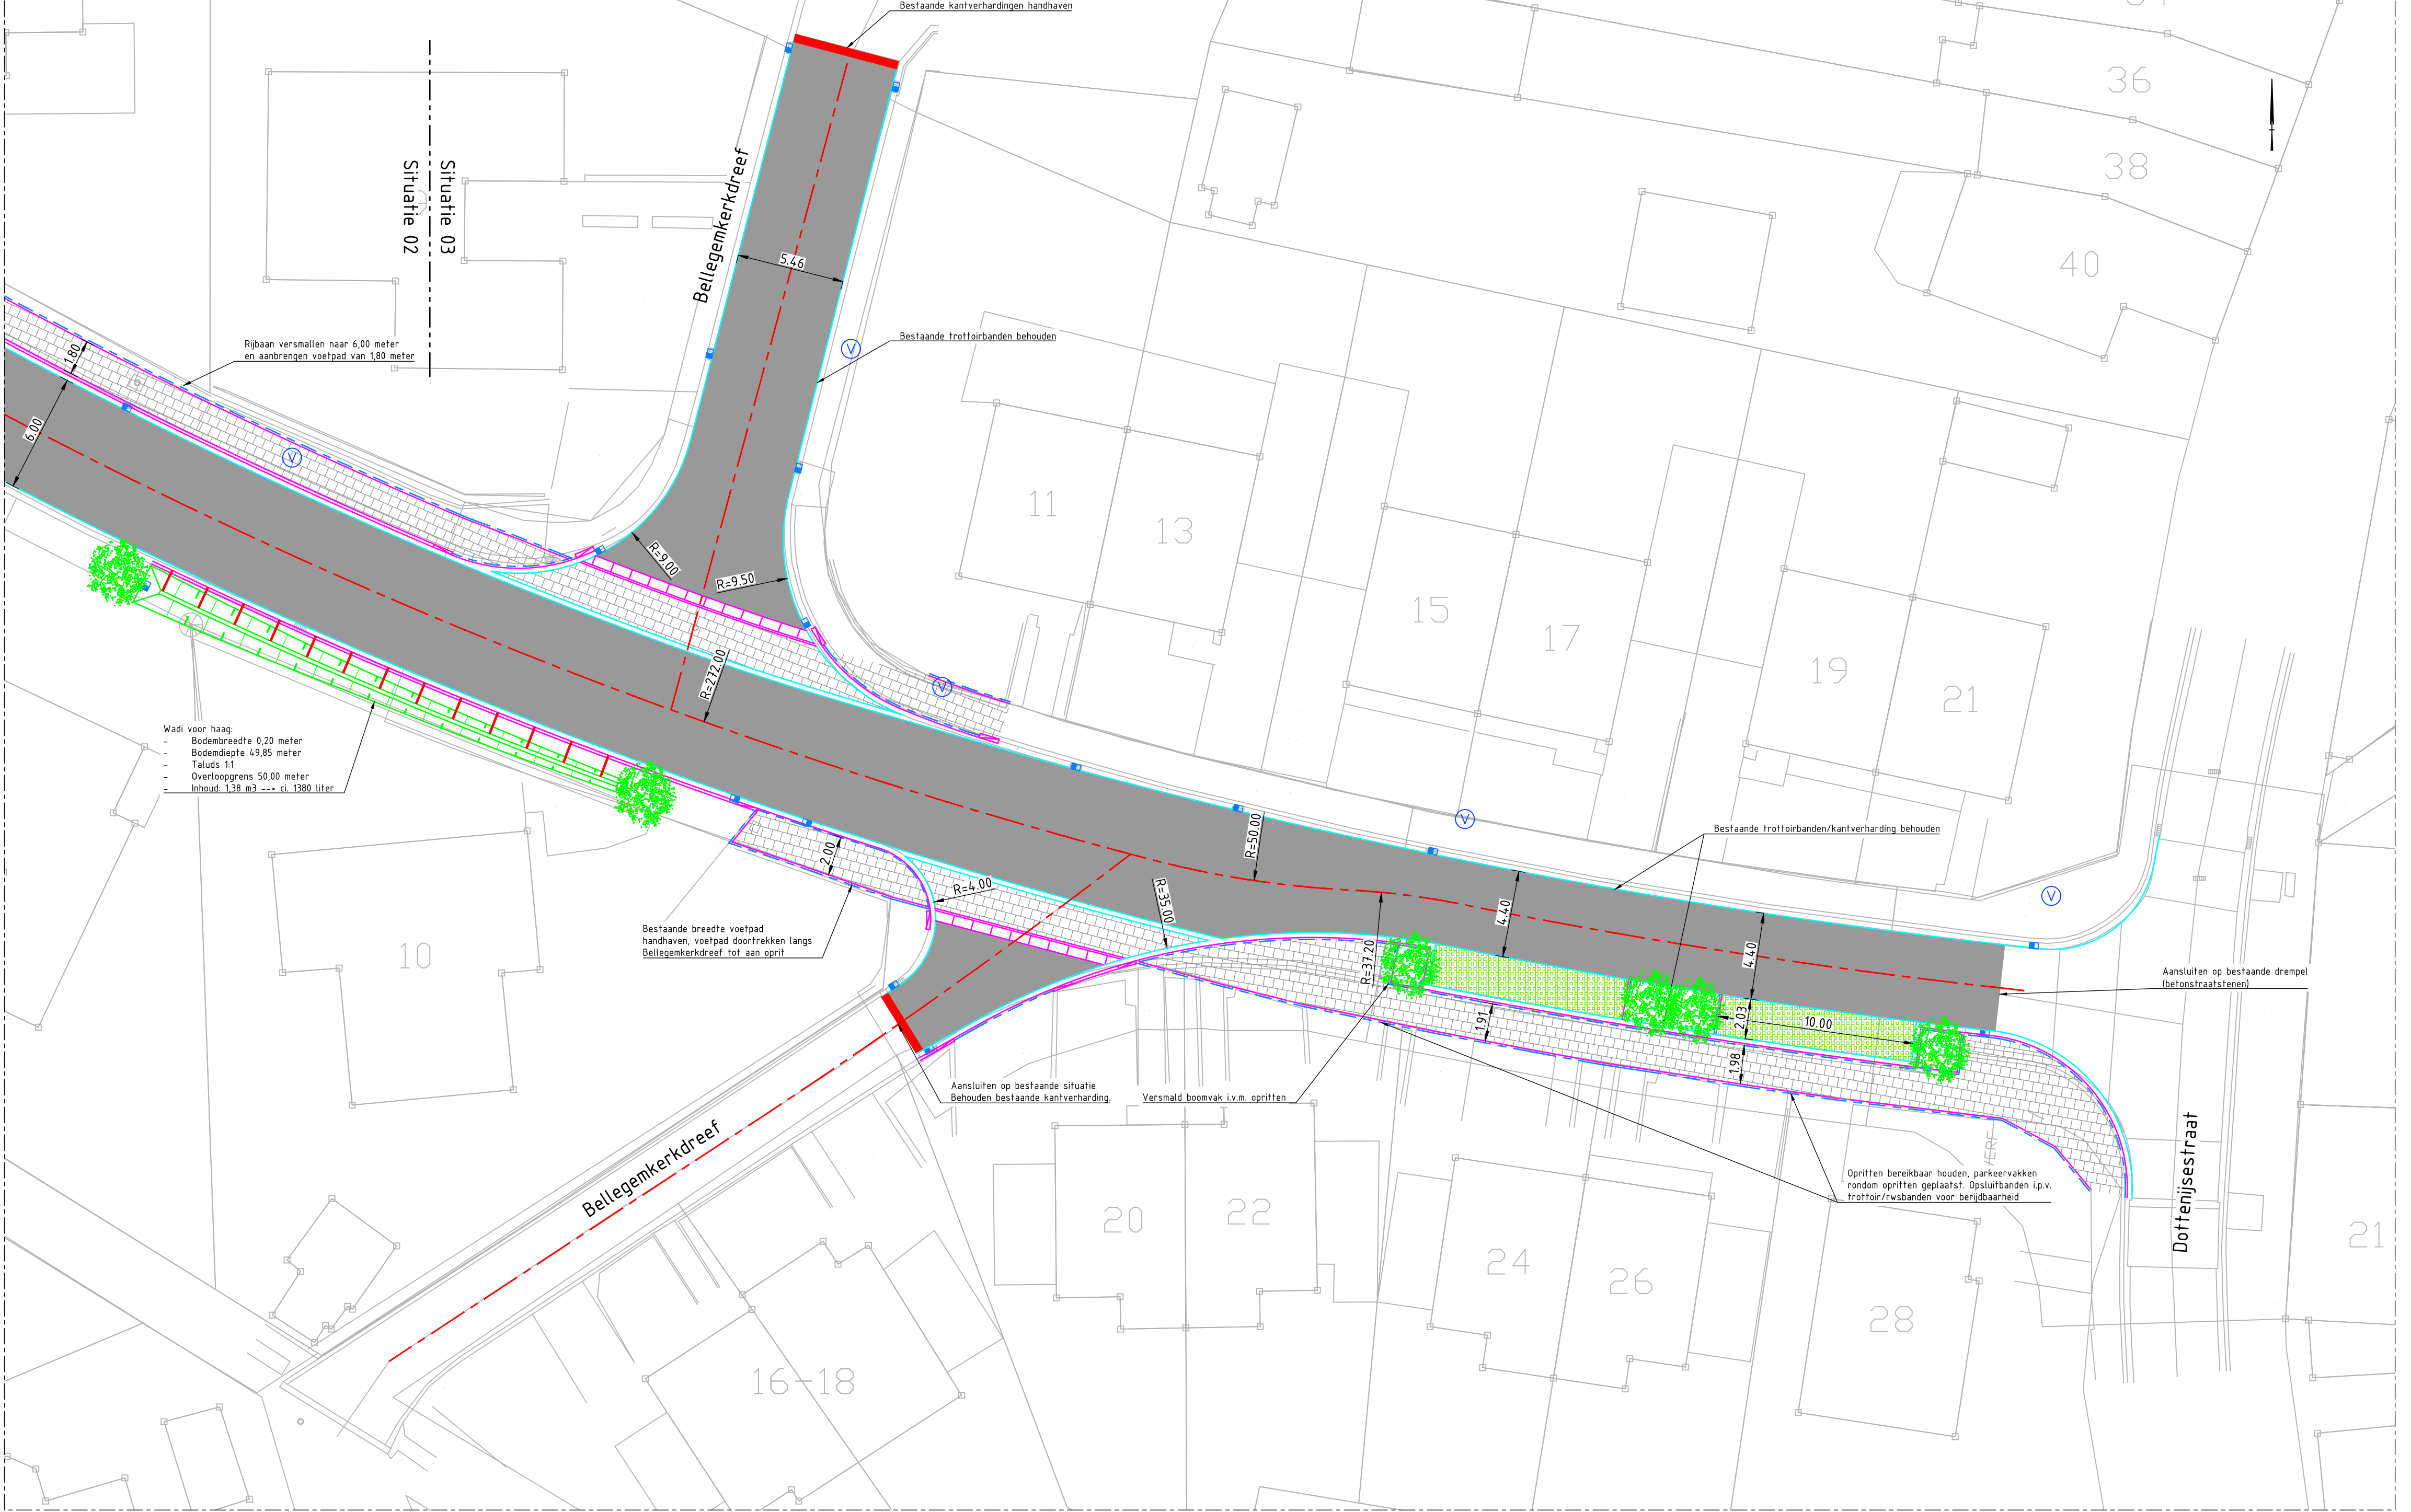

SITUATIE 3
SCHAALE 1:200

LEGENDA


- Bestaande situatie
- Nieuwe weg-as
- Trottoir/RWS-band xx/xx mm
- Prefab goot, type n.t.d. in volgende fase
- Trottoir/RWS-band xx/xx mm met goot
- Opsluitband xx/xx mm
- Verloopband xx/xx mm
- Drempel, sinusvormig, 120 mm hoog
- Inritbanden xx/xx mm, 120 mm hoog
- Bestaand rooster in asfalt
- Asfaltverharding rijbaan
- Asfaltverharding fietsstraat
- Elementverharding fietsstraat
- Grasbetontegels
- Asfaltverharding voetpad
- Kijk in Trottoir/RWS-band, locatie n.t.d.
- Afwateringsbuizen (van goot naar wadi)
- Fietsstraat Markeringssymbool
- Taludlijnen Wadi
- Boom, type n.t.d. in volgende fase
- Heekw (schoddepoort)
- Bestaande lichtmasten
- Beugels (straatmeubilair)

GÉKOPPELDE XREFS

OPMERKINGEN

- Maten in meters tenzij anders aangegeven
- Hoogtemaatgeving in meters t.o.v. NAP
- Coördinaten in meters t.o.v. rijksdriehoekstelsel
- Hoeken aangegeven in graden (360° stelsel)

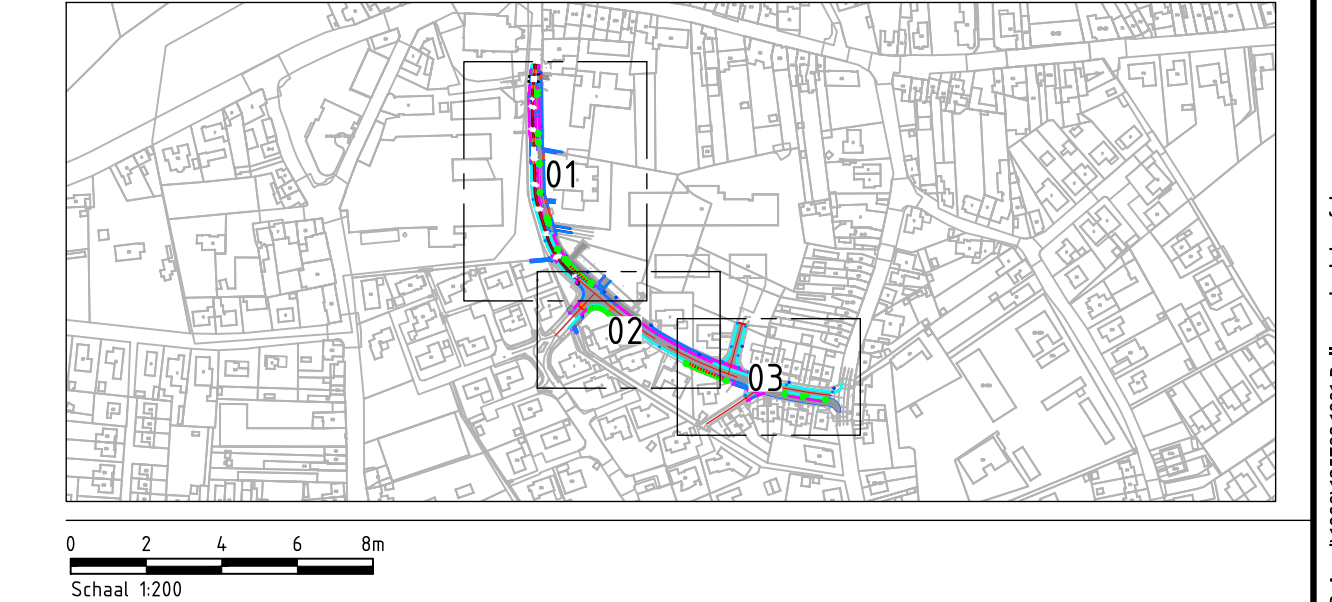

Witteveen Bos

Wij: Gebied Datum: Omgeving:

CONCEPT 08-11-2022

Opdrachtgever: **Gemeente Kortrijk**
Stadsvernieuwing

Onderdeel: **Aanpassingen Belegemkerkdeef**
Schetsontwerp

Status	Concept	Gekeurd	M.H. Zijlstra
Gepland	08-11-2022	Gepland	I.W. Mulder
Formaat	Schaal	Projectcode	Tekeningnummer
AOL	1:200	125782	1001
			1/1

Witteveen-Bos Belgium N.V.
Postbus 5-1 2000 Antwerpen-Berchem | Belg | +32 (0)3 286 72 71 | www.witteveenbos.be | IPR Antwerpen