



GRONDPLAN ONTWERPEN WEGENIS
SCHAAL : 1/500

 

LEGENDE ONTWERPEN WEGENIS

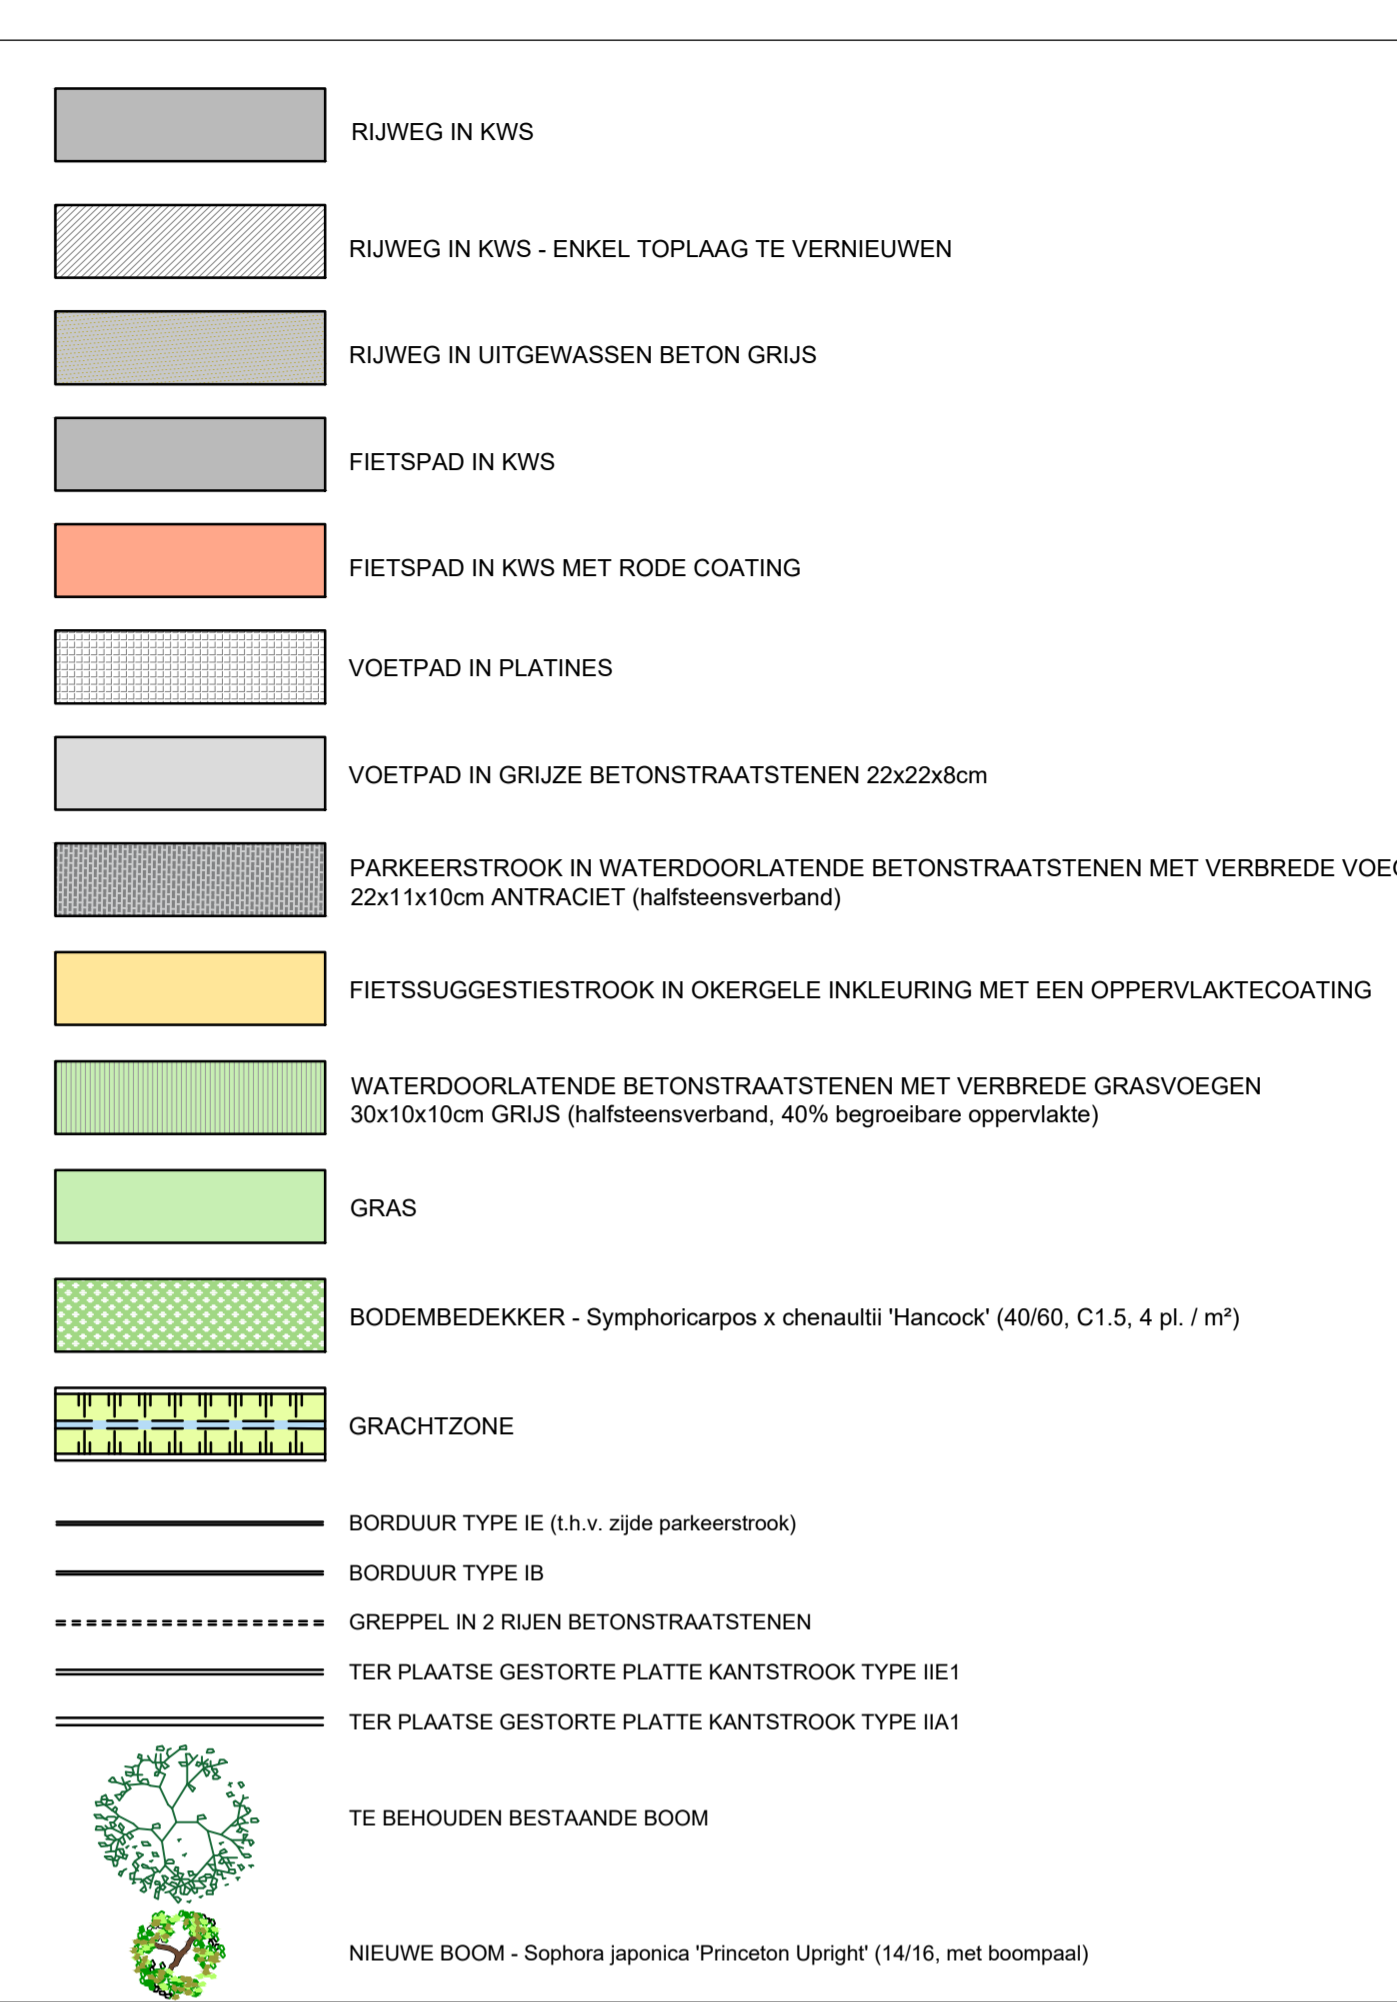

STADSBEESTUUR KORTRIJK
Directie Mobiliteit en Infrastructuur
Onleke Markt 54, 8000 KORTRIJK
Tel: 0562/27 83.00
Fax: 0562/27 83.09

PROVINCIE WEST-VLAANDEREN
Provinciehoofd Boeverbos
Koning Leopold III-laan 41,
6000 SINT-ANDRIES-BRUGGE

BUREAU ONCKOKAERT
Hoogweg 40
8940 WERVIC
Tel: 0569/17.02
E-mail: info@onckokaert.be

ONTWERPER:
BUREAU ONCKOKAERT
URBAN
ENGINEERING

De wnd. Algemeen directeur,
Carlo DAELMAN
De Burgemeester,
Ruth VANDENBERGHE

De Provinciegriffier,
Stijn LOMBAERT
De Voorzitter,
Christof DEJAEGHER

Ing. Ann ONCKOKAERT

PLAN NR: **3** GRONDPLAN ONTWERPEN WEGENIS
BERGSTRAT - KNOKSTRAT

AANTAL PLANS : 6 SCHAAAL: 1/500 DOSSIER: KR0138 OPP: 1.00 m²

OVERZICHT PLANNEN:
PLAN NR 1 : GRONDPLAN BESTAANDE TOESTAND
PLAN NR 2 : GRONDPLAN ONTWERPEN RIJLIERING
PLAN NR 3 : GRONDPLAN ONTWERPEN WEGENIS
PLAN NR 4 : KUNSTWERKEN EN TYPEDETAALS
PLAN NR 5 : TYPEDETAALS
PLAN NR 6 : LENGTEPROFIELEN

VERSIE	datum	HISTORIEK	TEK
1	23/05/2013	VOORONTWERP	KK
2	22/03/2022	ONTWERP	KV
3	24/02/2023	AANGEPAST ONTWERP	KV

PROJ. ID: KR0138